


Pianta piano terra
CAD. scala T. 100

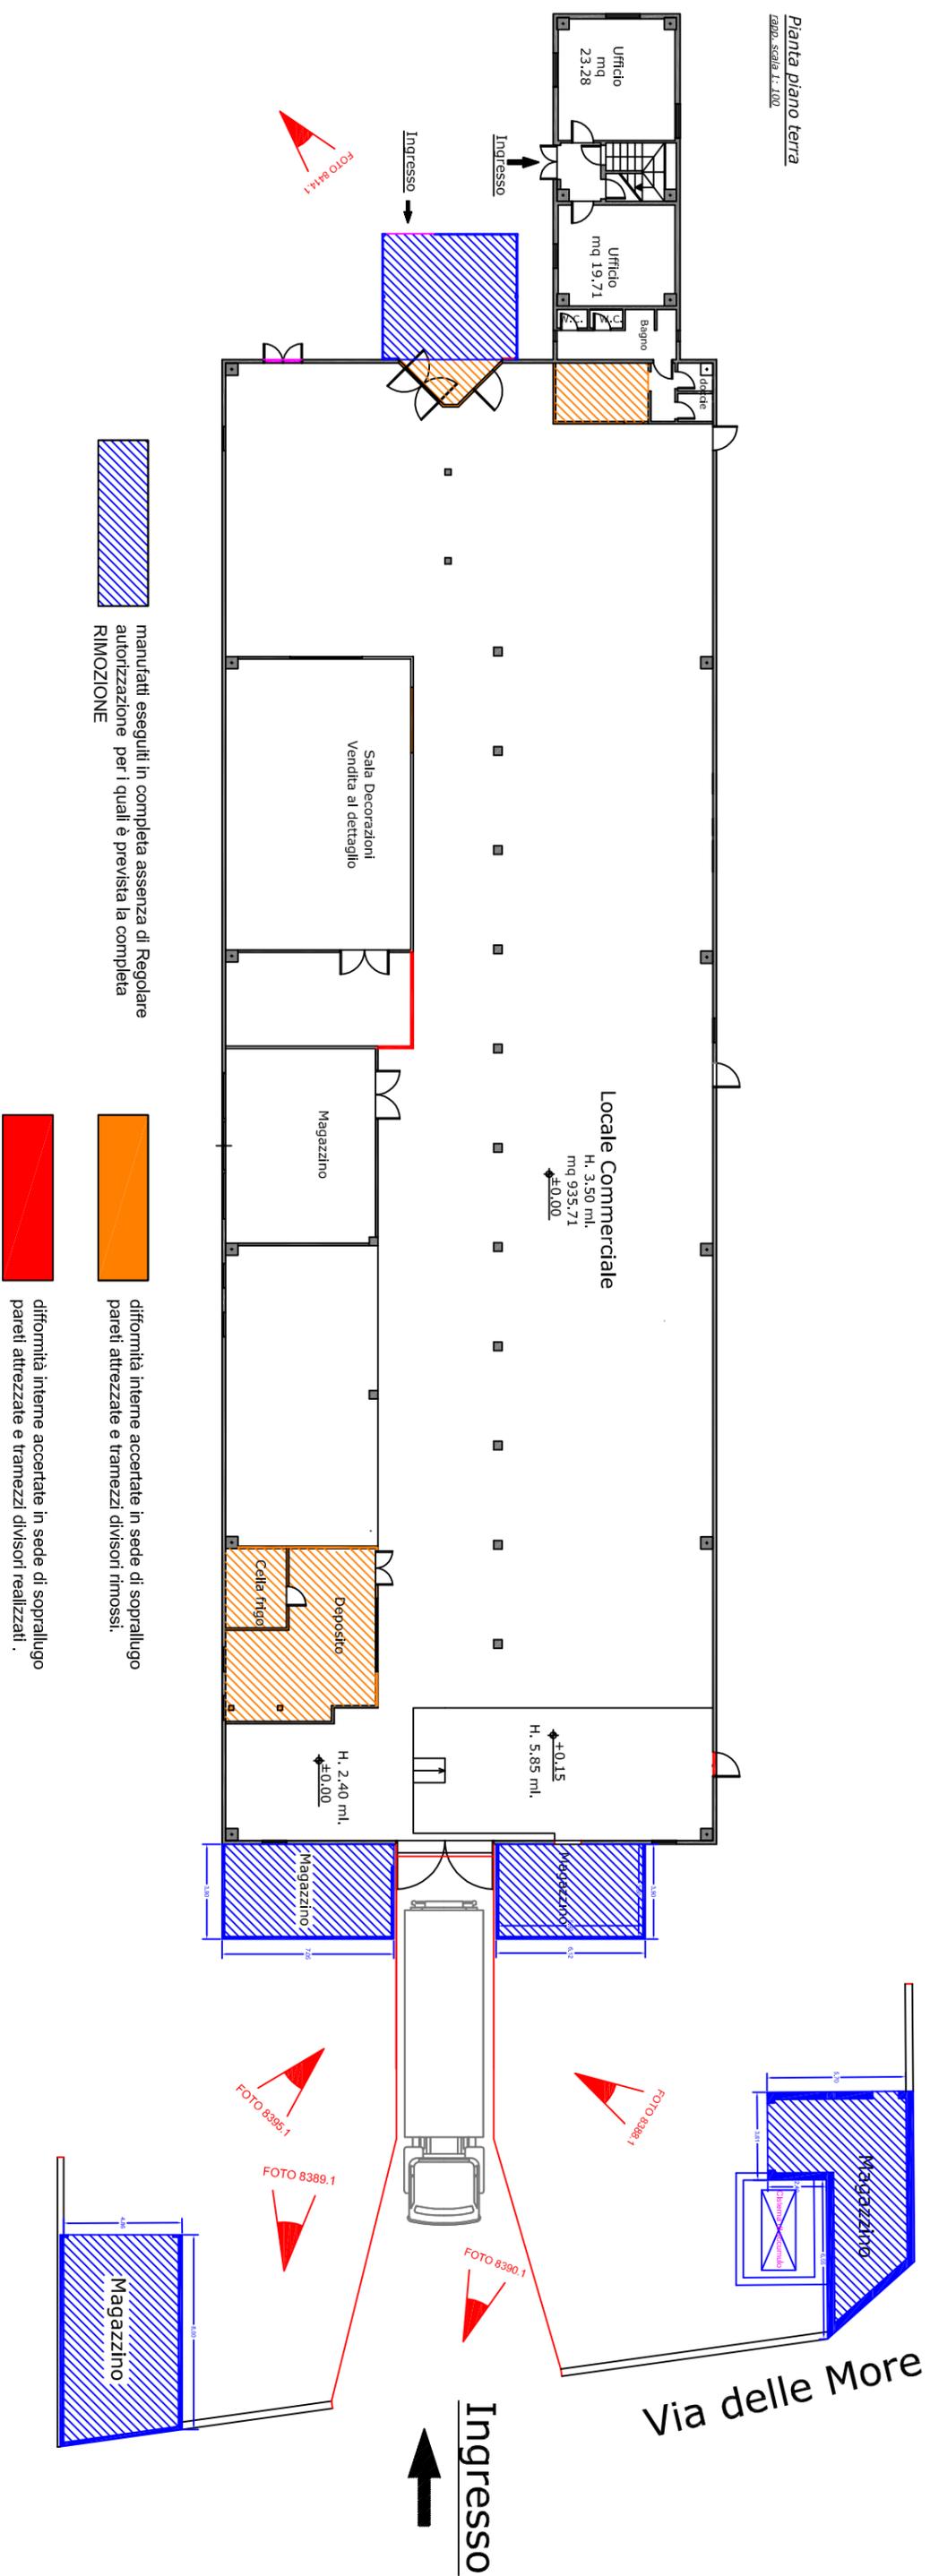

manufatti eseguiti in completa assenza di Regolare autorizzazione per i quali è prevista la completa RIMOZIONE



differmità interne accertate in sede di sopralluogo pareti attrezzate e tramezzi divisorii rimossi.



differmità interne accertate in sede di sopralluogo pareti attrezzate e tramezzi divisorii realizzati.