

ELABORATO PLANIMETRICO

Compilato da:
Pecchia Angelo

Iscritto all'albo:
Geometri

Prov. Grosseto N. 692

**Agenzia del Territorio
CATASTO FABBRICATI
Ufficio Provinciale di
Grosseto**

Comune di Follonica

Protocollo n. GR0182837 del 15/07/2008

Sezione: Foglio: 15 Particella: 148


Tipo Mappale n. 179786 del 08/07/2008

Dimostrazione grafica dei subalterni

Scala 1 : 2000

1) COSTITUZIONE D/6

ALL. 1

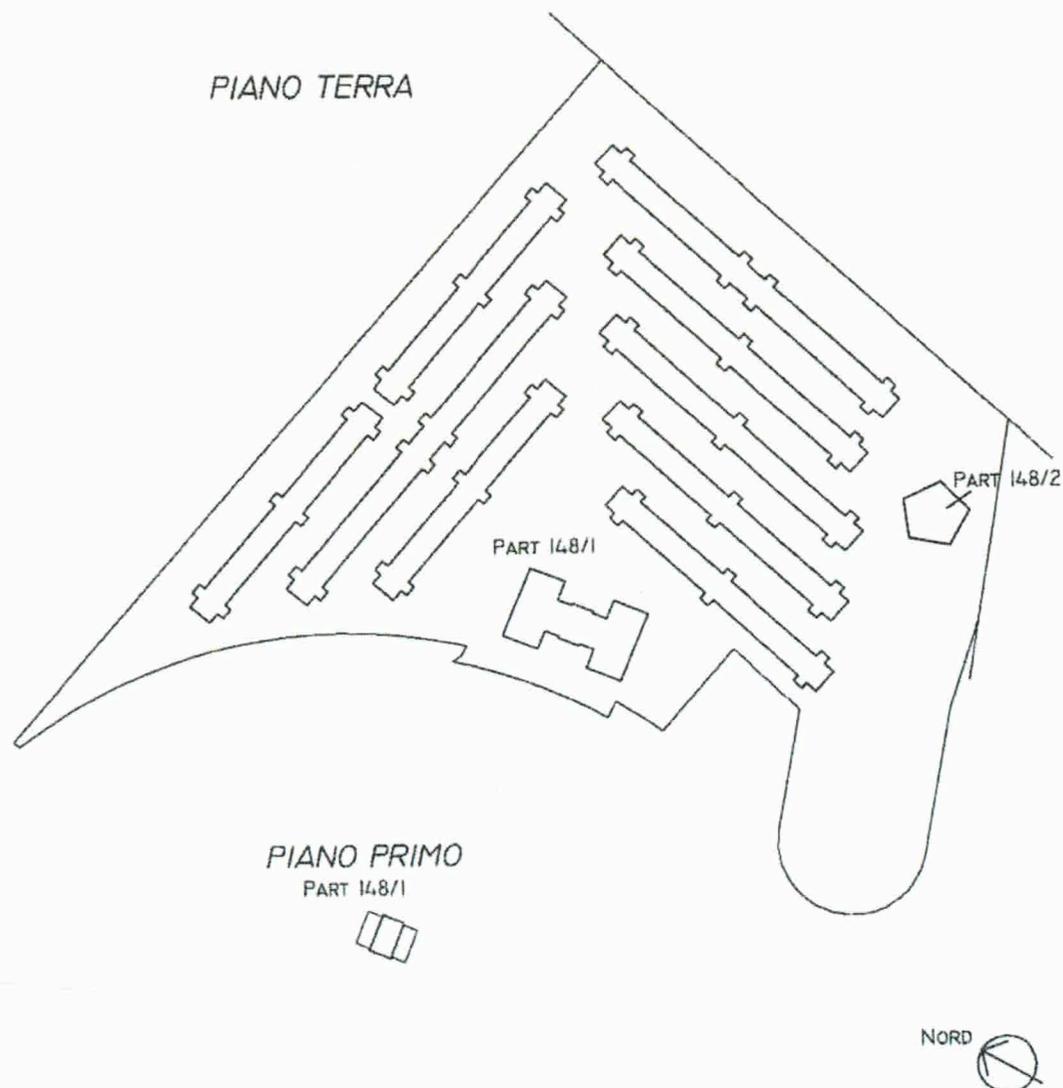

ELABORATO PLANIMETRICO


Compilato da:
Pecchia Angelo
Iscritto all'albo:
Geometri
Prov. Grosseto N. 692

**Agenzia del Territorio
CATASTO FABBRICATI
Ufficio Provinciale di
Grosseto**

Comune di Follonica	Protocollo n. GR0269586 del 10/12/2008
Sezione: Foglio: 15 Particella: 148	Tipo Mappale n. del
Dimostrazione grafica dei subalterni	Scala 1 : 2000

?)

ALL. 2

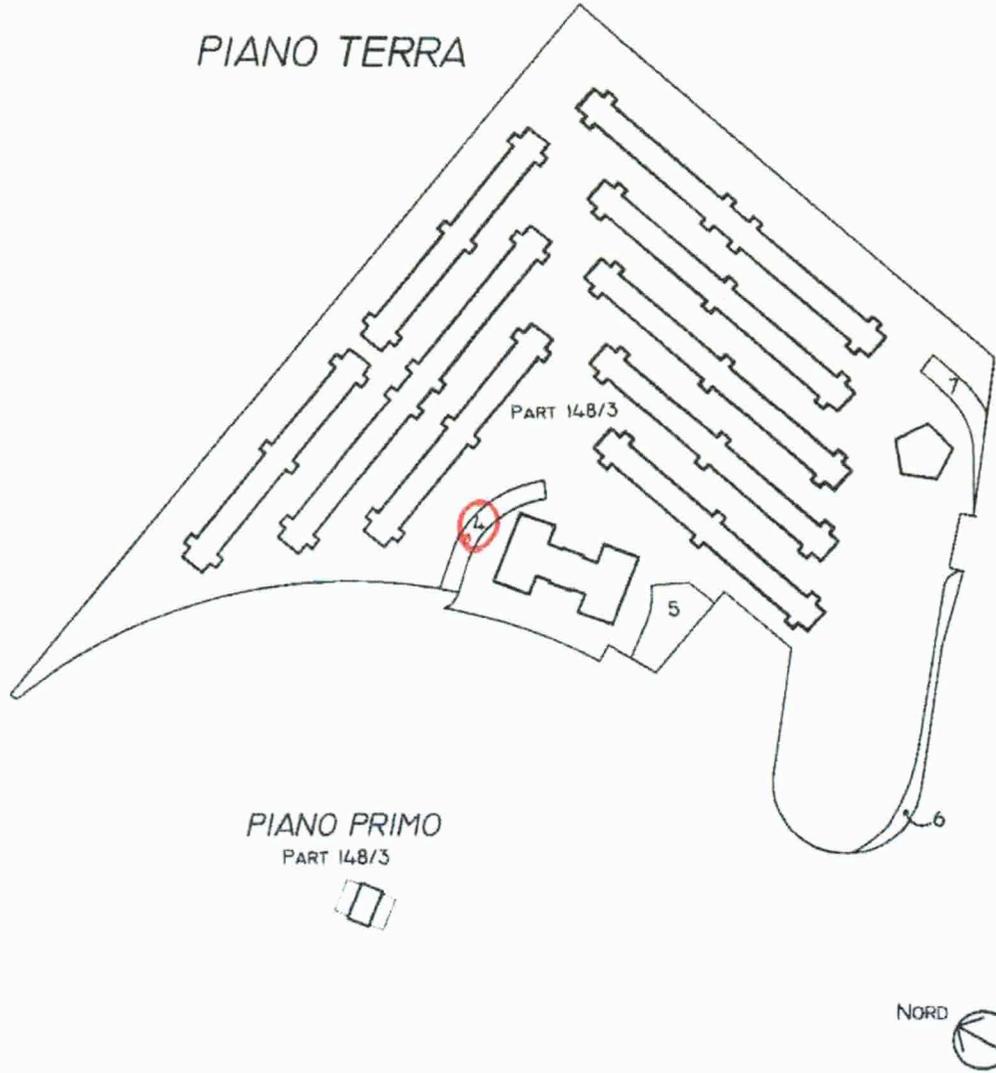

Catasto dei Fabbricati - Situazione al 30/01/2019 - Comune di FOLLONICA(D656) - < Foglio: 15 Particella: 148 - Elaborato planimetrico > - Sub:

ELABORATO PLANIMETRICO

Compilato da:
Bragagni Luca

Iscritto all'albo:
Geometri

Prov. Prato

N. 613

**Agenzia delle Entrate
CATASTO FABBRICATI**

Ufficio Provinciale di
Grosseto

C. le di Follonica

Sezione: Foglio: 15

Particella: 148

Protocollo n. GR0055458 del 01/07/2014


Tipo Mappale n. del

Dimostrazione grafica dei subalterni

Scala 1 : 2000

ALL. 3

PIANO TERRA

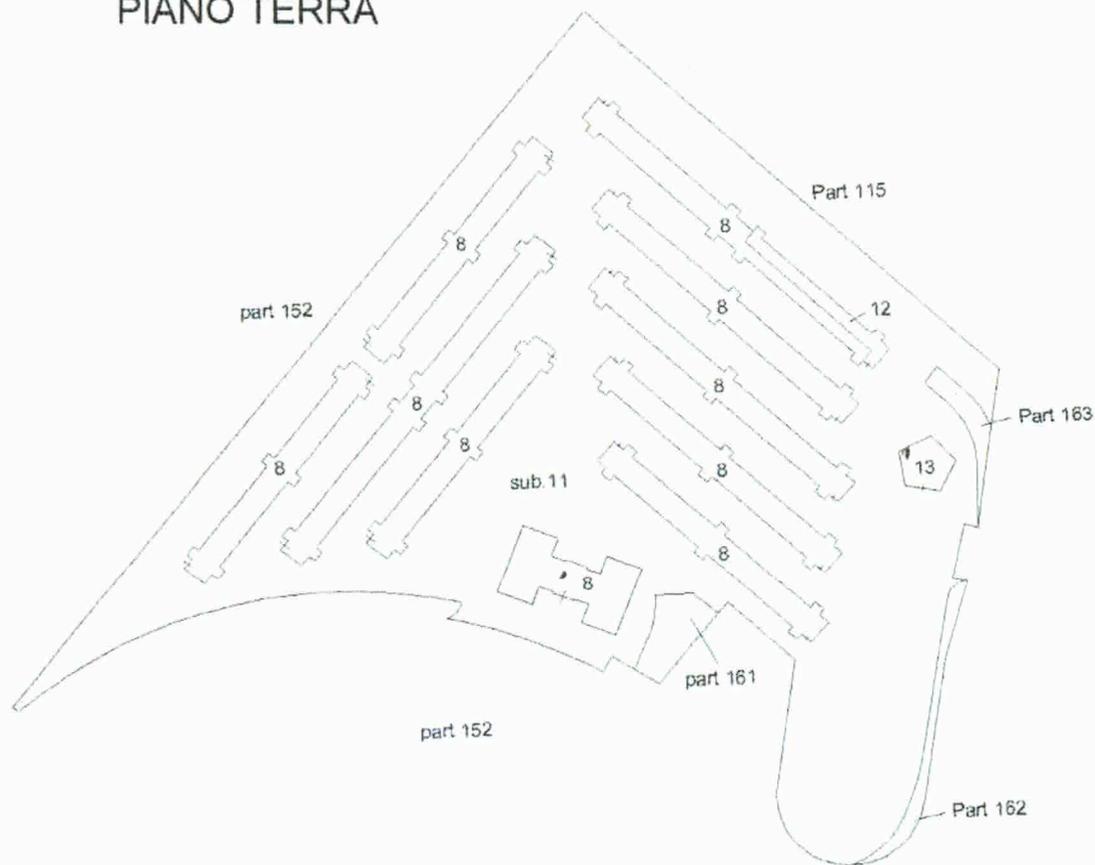

PIANO PRIMO

sub. 8

sub. 13

