


**Agenzia del Territorio
CATASTO FABBRICATI
Ufficio Provinciale di
Bergamo**

Dichiarazione protocollo n. BG0288918 del 19/12/2006 Planimetria di u.i.u. in Comune di Trescore Balneario Via Aldo Moro civ. 14	
Identificativi Catastali: Sezione: Foglio: 13 Particella: 4086 Subalterno: 727	Compilata da: Pasinetti Giacomo Iscritto all'albo: Geometri Prov. Bergamo N. 2260

Scheda n. 1 Scala 1: 200

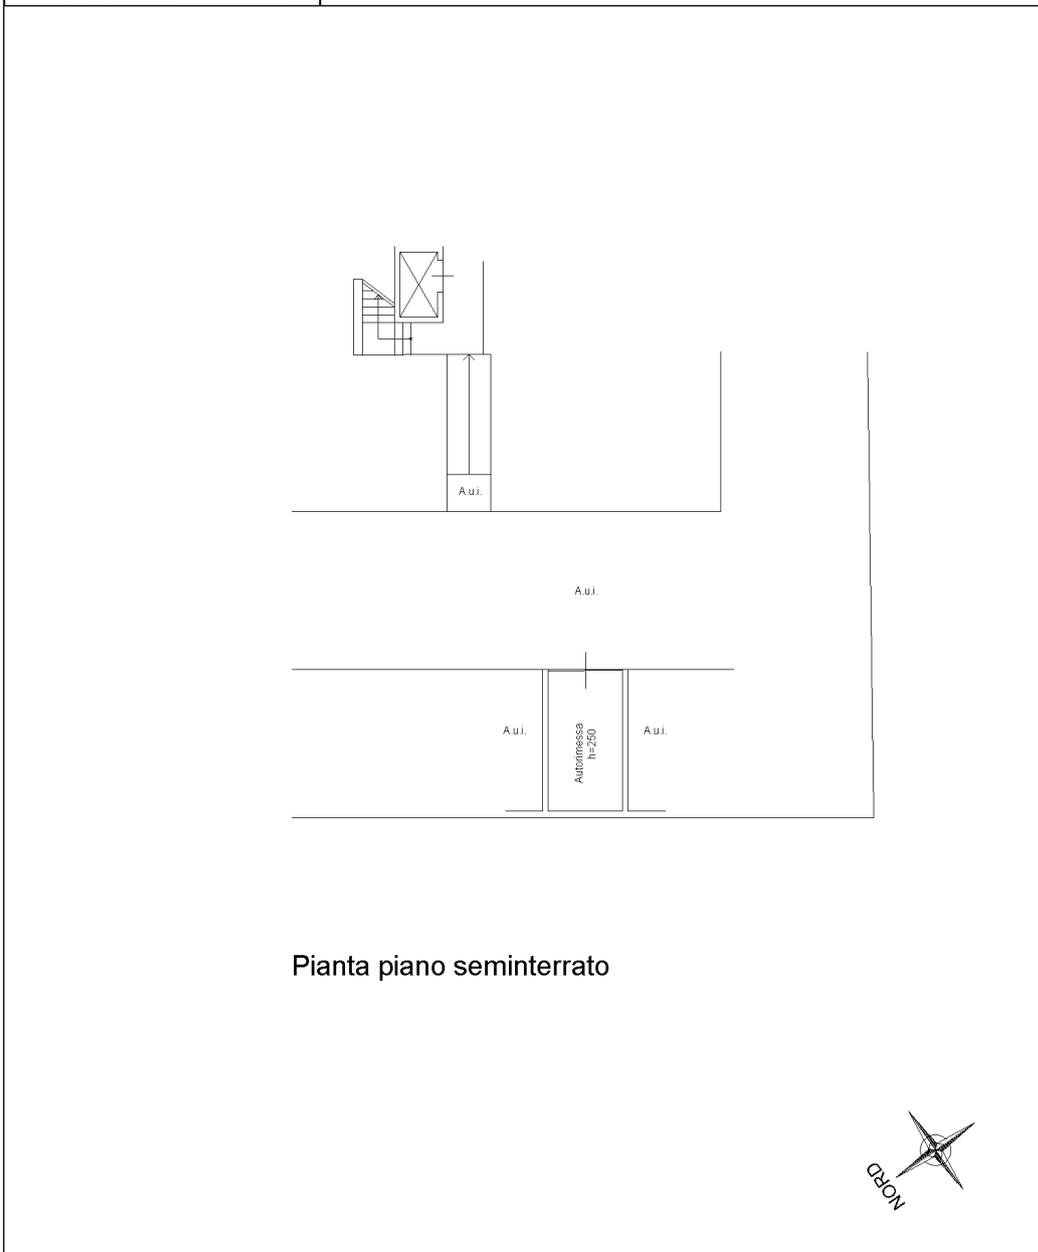

ipm01

Catasto dei Fabbricati - Situazione al 17/05/2023 - Comune di TRESORE BALNEARIO(388) - < Foglio 13 - Particella 4086 - Subalterno 727 >
VIALE ALDO MORO n. 14 Piano S1