


allegato - 1
PLANIMETRIA DI RILIEVO


Comune di ASCREA (RI) "Lottizzazione Valleverde"
Fig. 7 P.la 280 sub. 21
Cat. F/3 (unità immobiliare in corso di ultimazione)
Località Valleverde snc

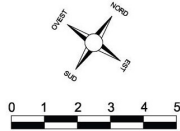

Sup. Utile (S.U.)	
CAMERA	mq. 13.92
SOGGIORNO	mq. 21.97
BAGNO	mq. 5.61
RIPOSTIGLIO	mq. 3.96
CUCINA	mq. 5.20
DIS.	mq. 8.03
TOT. SUP. (S.U.)	mq. 58.69


Sup. non residenziale (S.n.r.)	
BALCONE	mq. 1.10
TOT. SUP. (S.n.r.)	mq. 1.10

Rapp. scala 1/100
Piano 3°

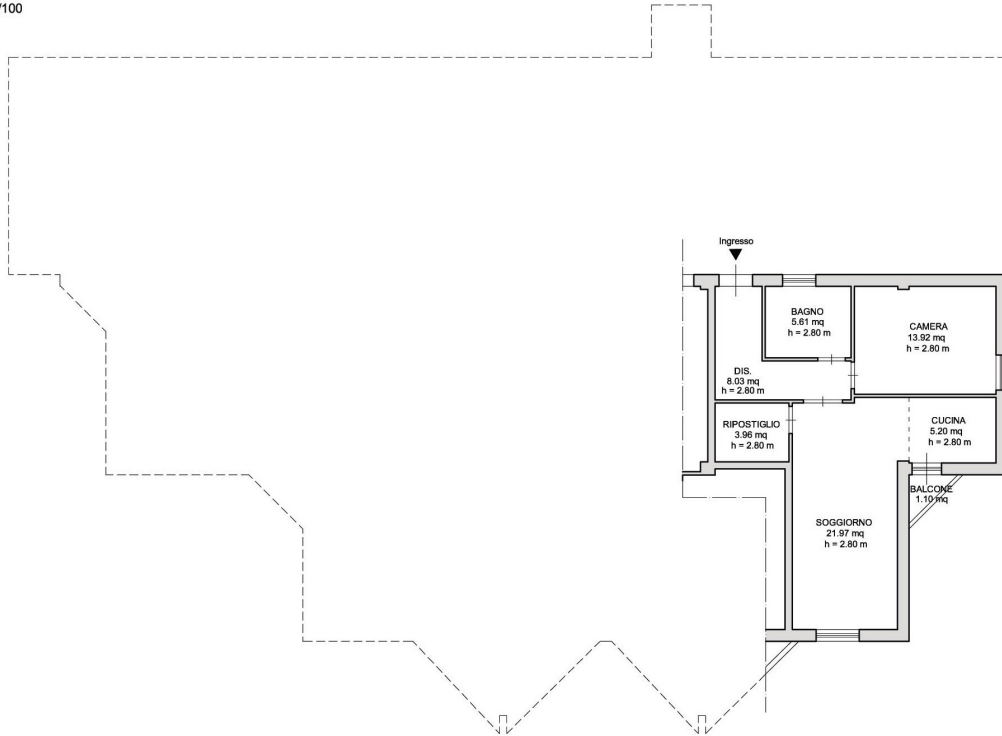

allegato - 1
PLANIMETRIA DI RILIEVO

Comune di ASCREA (RI) "Lottizzazione Valleverde"
Fig. 7 P.la 280 sub. 18
Cat. F/3 (unità immobiliare in corso di ultimazione)
Località Valleverde snc

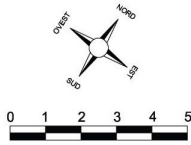

Sup. Utile (S.U.)	
CAMERA	mq. 12.72
SOGGIORNO	mq. 31.68
BAGNO 1	mq. 4.35
BAGNO 2	mq. 5.16
DIS.	mq. 1.60
TOT. SUP. (S.U.)	mq. 55.51

Sup. non residenziale (S.n.r.)	
BALCONE 1	mq. 1.10
BALCONE 2	mq. 1.10
TOT. SUP. (S.n.r.)	mq. 2.20

Rapp. scala 1/100
Piano 3°

