

**Agenzia del Territorio  
CATASTO FABBRICATI  
Ufficio Provinciale di  
Latina**

Dichiarazione protocollo n. LT0027622 del 31/01/2008

Planimetria di u.i.u. in Comune di Priverno

Via Maio

civ. 4

Identificativi Catastali:

Sezione:

Foglio: 83

Particella: 5

Subalterno: 5

Compilata da:  
Siddi Roberto

Iscritto all'albo:  
Geometri

Prov. Latina


N. 1322

Scheda n. 1

Scala 1:200


### PIANO PRIMO

H = 3.40

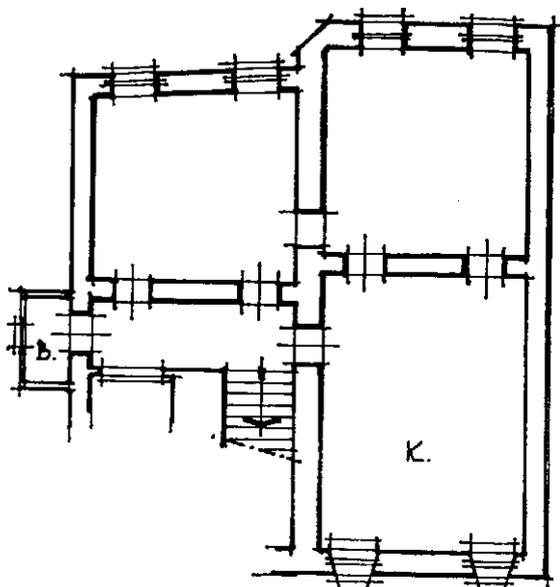


### PIANO S/1

H = 4.20

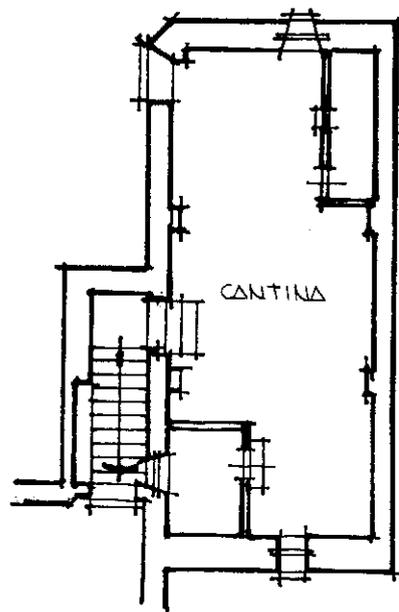



### PIANO SECONDO

H = 3.60

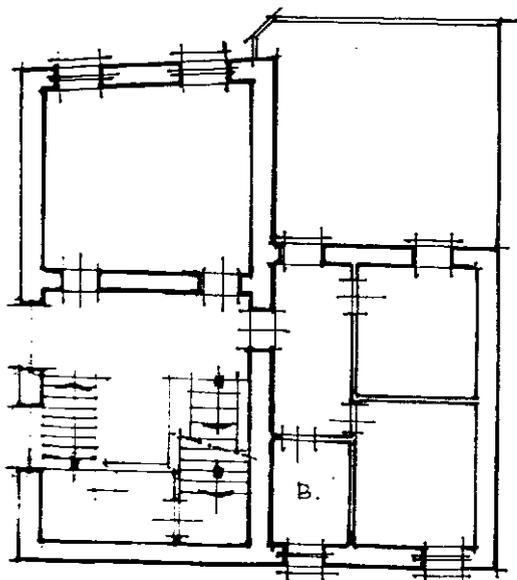

### PIANO TERRA

H = 4.20

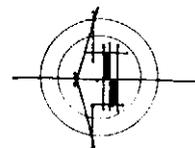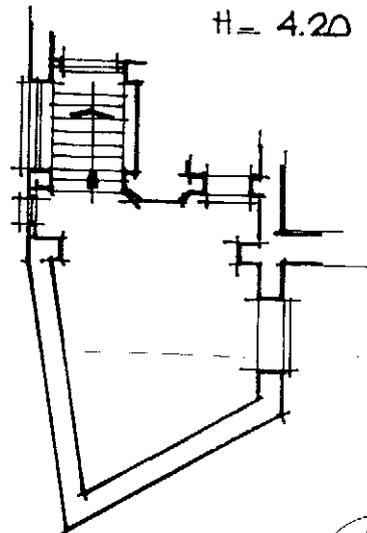

Ultima planimetria in atti

**Agenzia del Territorio  
CATASTO FABBRICATI  
Ufficio Provinciale di  
Latina**

Dichiarazione protocollo n. LT0027622 del 31/01/2008

Planimetria di u.i.u. in Comune di Priverno

Via Maio

civ. 4

Identificativi Catastali:

Sezione:  
Foglio: 83  
Particella: 5  
Subalterno: 5

Compilata da:  
Siddi Roberto


Iscritto all'albo:  
Geometri

Prov. Latina



N. 1322

Scheda n. 2

Scala 1:200

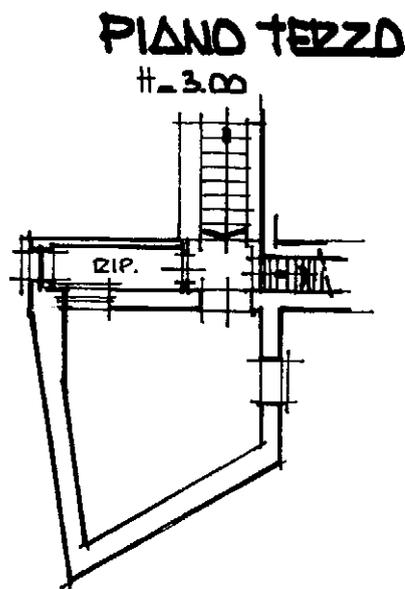

**PIANO QUARTO**

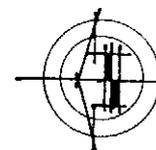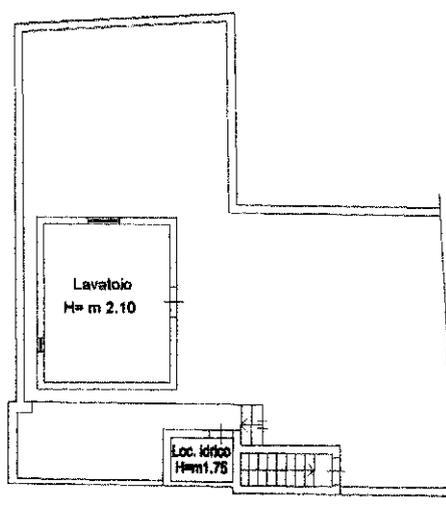

Ultima planimetria in atti