

ALLEGATO A


Estratto di mappa catastale

Elaborato planimetrico

Stralcio P.R.G. – N.T.A



STRALCIO CATASTALE

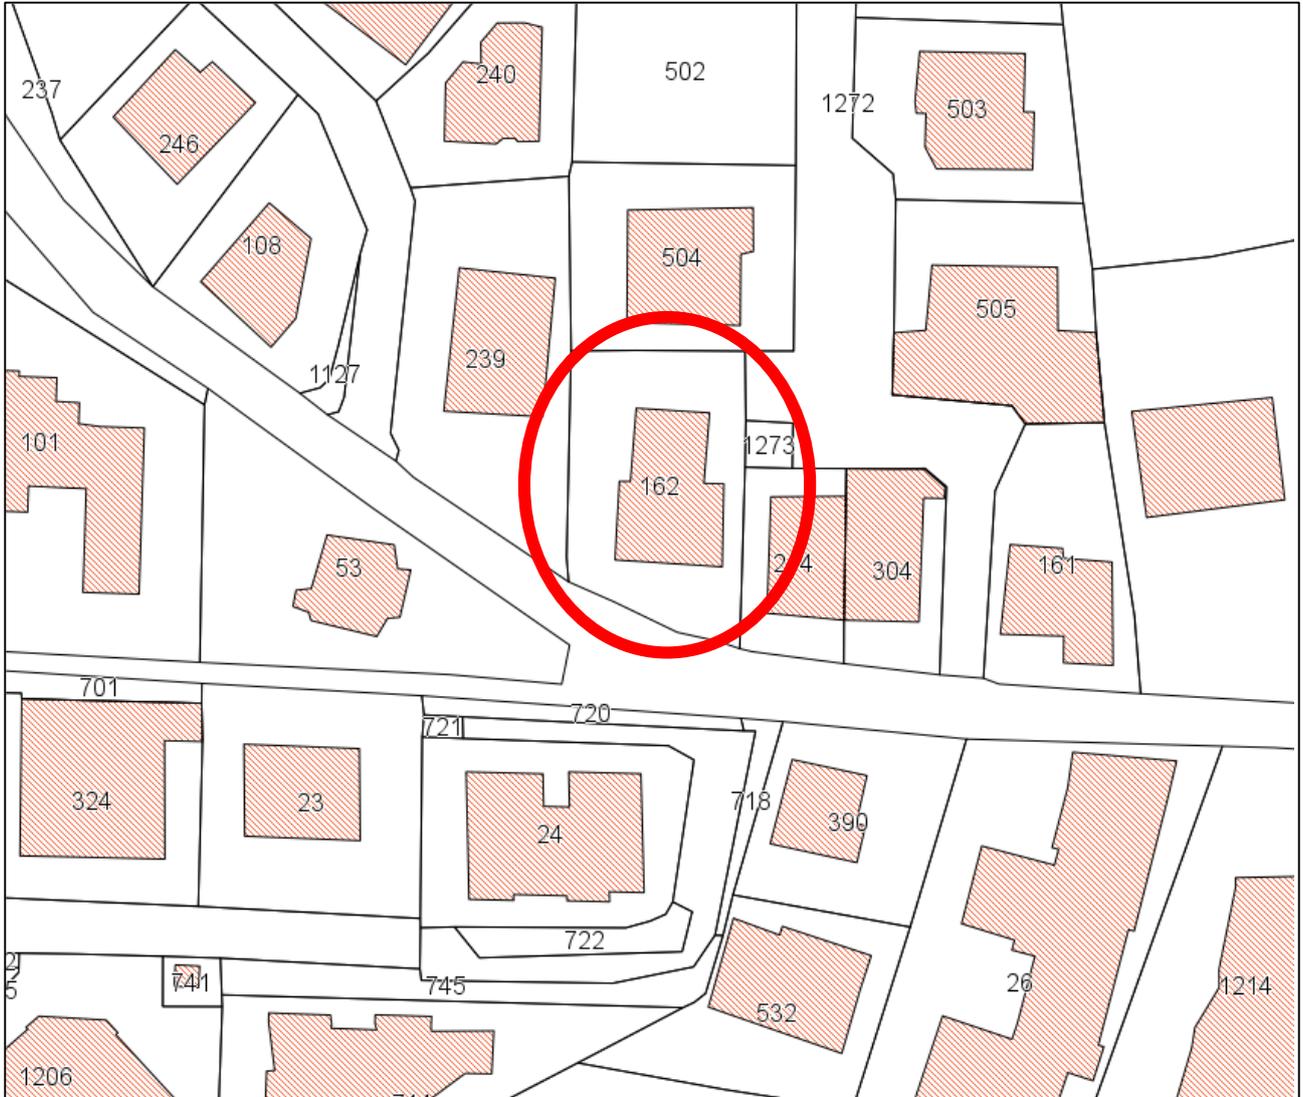

FOGLIO 41 PARTICELLA 162




Agenzia del Territorio
CATASTO FABBRICATI
 Ufficio provinciale di Macerata

ELABORATO PLANIMETRICO	Compilato da: Gregori Giuseppe	Iscritto all'albo: Geometri	Prov. Macerata	N. 913
Comune di Corridonia	Sezione: Foglio: 41	Particella: 162	Pratiche: 09/06/2010	del
Dimostrazione grafica dei subalterni			Tipo Mappale n. del	Scala 1 : 200


Ultima planimetria in atti

Data: 04/07/2022 - n. T64744 - Richiedente: Telematico

Totale schede: 1 - Formato di acquisizione: A3(297x420) - Formato stampa richiesto: A4(210x297) - Fattore di scala non utilizzabile

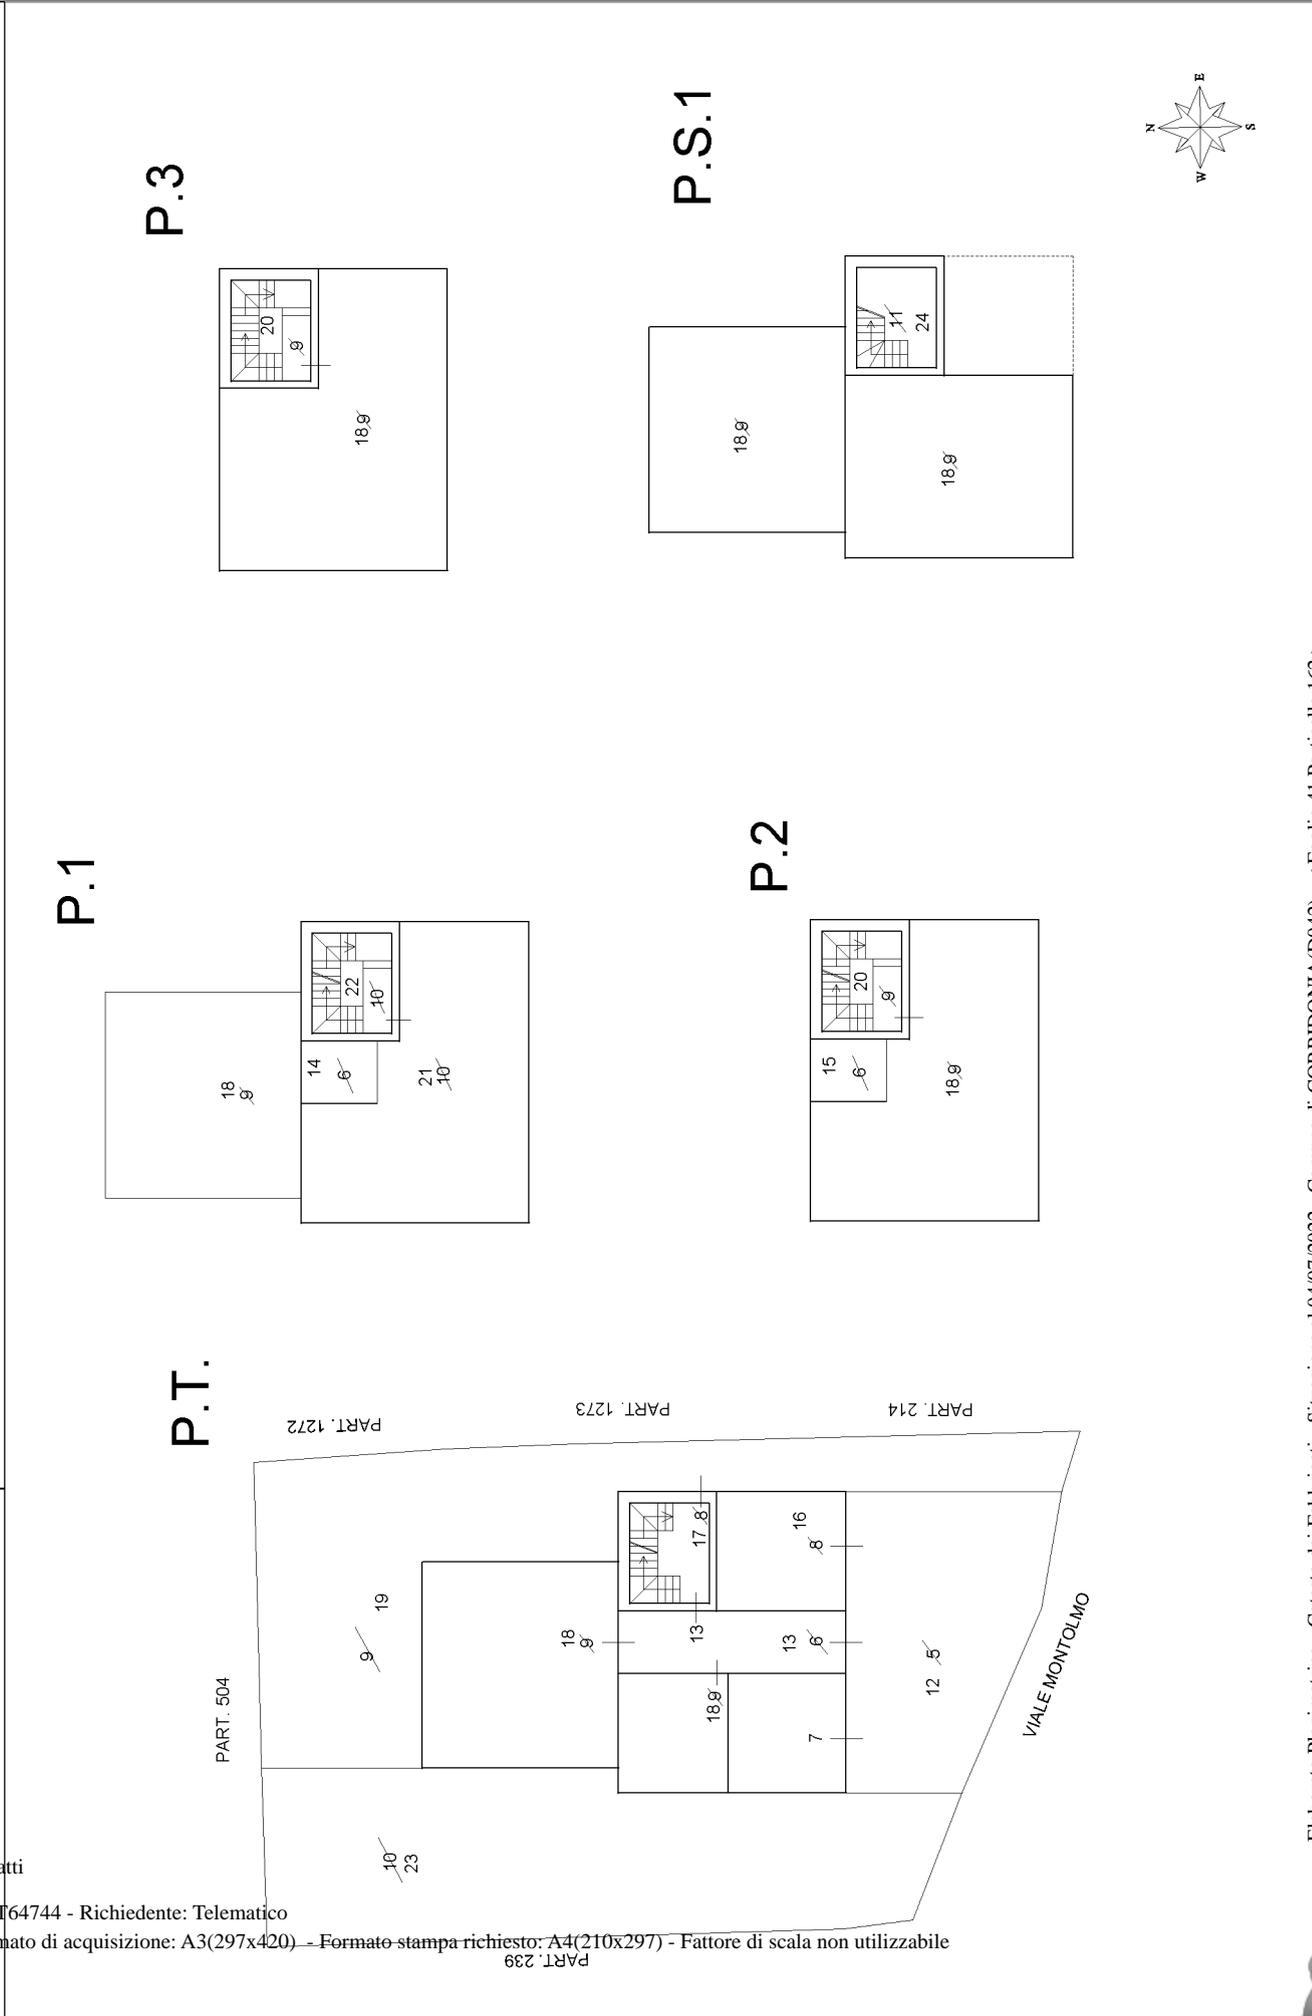

STRALCIO P.R.G.

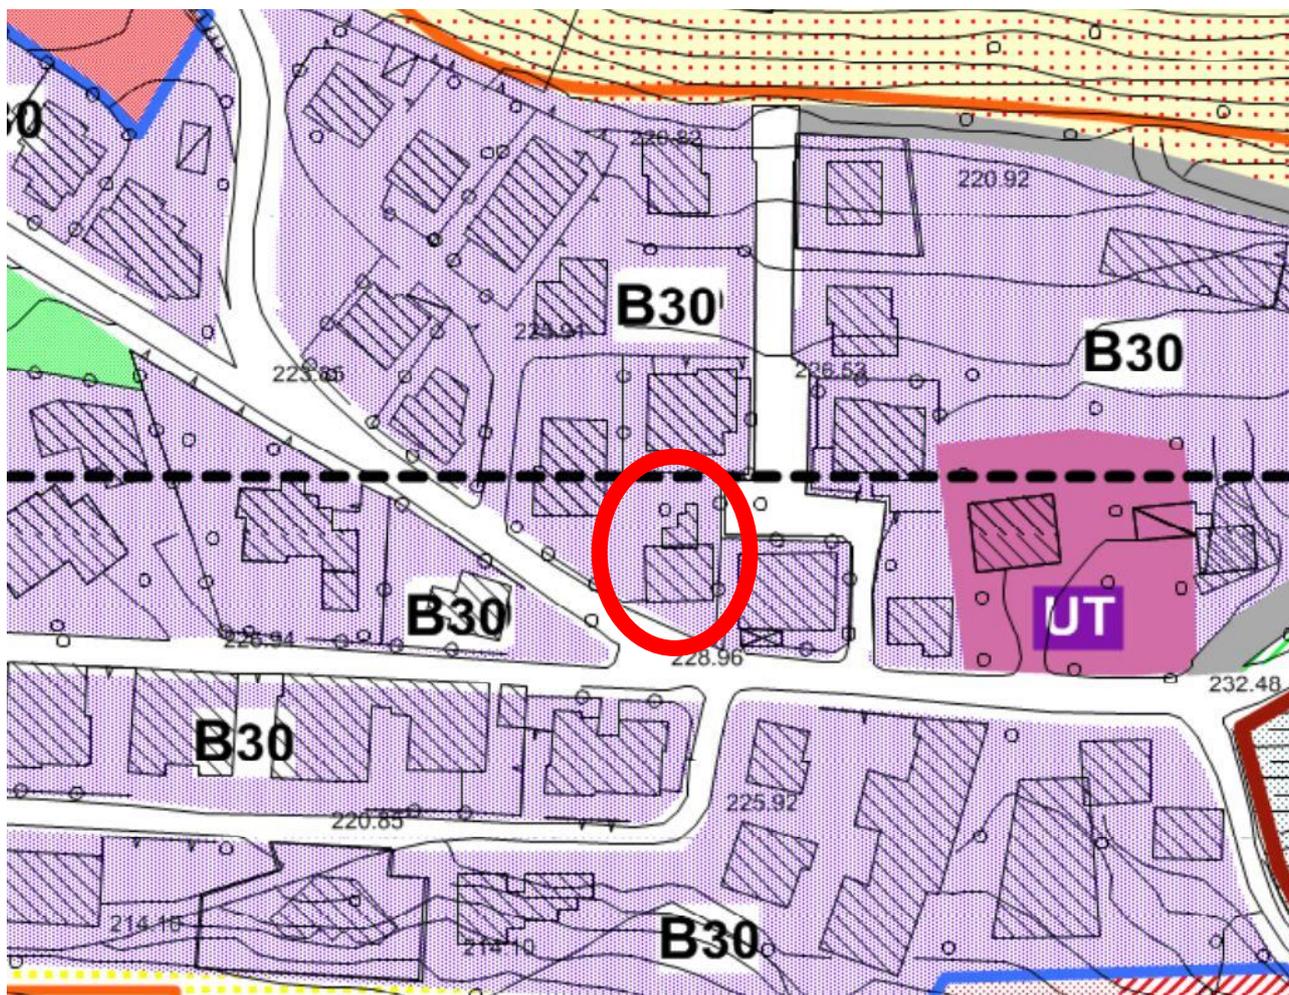

ARTICOLO 15 - ZONE RESIDENZIALI DI COMPLETAMENTO "B"

ARTICOLO 15.4 - Sottozona B30

IF mc./mq. 3.00

DC ml 5.50 (ridotta a ml 5,00 per fabbricati con altezza max pari a 10.00 ml) oppure costruzione a confine previo accordo tra i confinanti. La distanza dai confini è ridotta a ml 5,00 nel caso di costruzioni con altezza massima non superiore a ml 10,00.

DS ml. 5.00 oppure allineamento ai fabbricati preesistenti solo nei casi in cui le zone provengano da vecchie lottizzazioni scadute. E' fatto obbligo mantenere distanza maggiori nelle sole zone in cui la fascia di rispetto stradale sia stata definita negli elaborati grafici di piano.

Df distanza minima tra fabbricati: ml 11.00 tra pareti finestrate e pareti di edifici antistanti, ridotta a ml 10,00 nel caso di costruzioni con altezza massima non superiore a ml 10,00.

H MAX ml 10.00

