


ELABORATO PLANIMETRICO

COMUNE DI NETTUNO

FOGLIO 4



DENUNCIA TIPO MAPPALE

N° 5177 DEL 1995

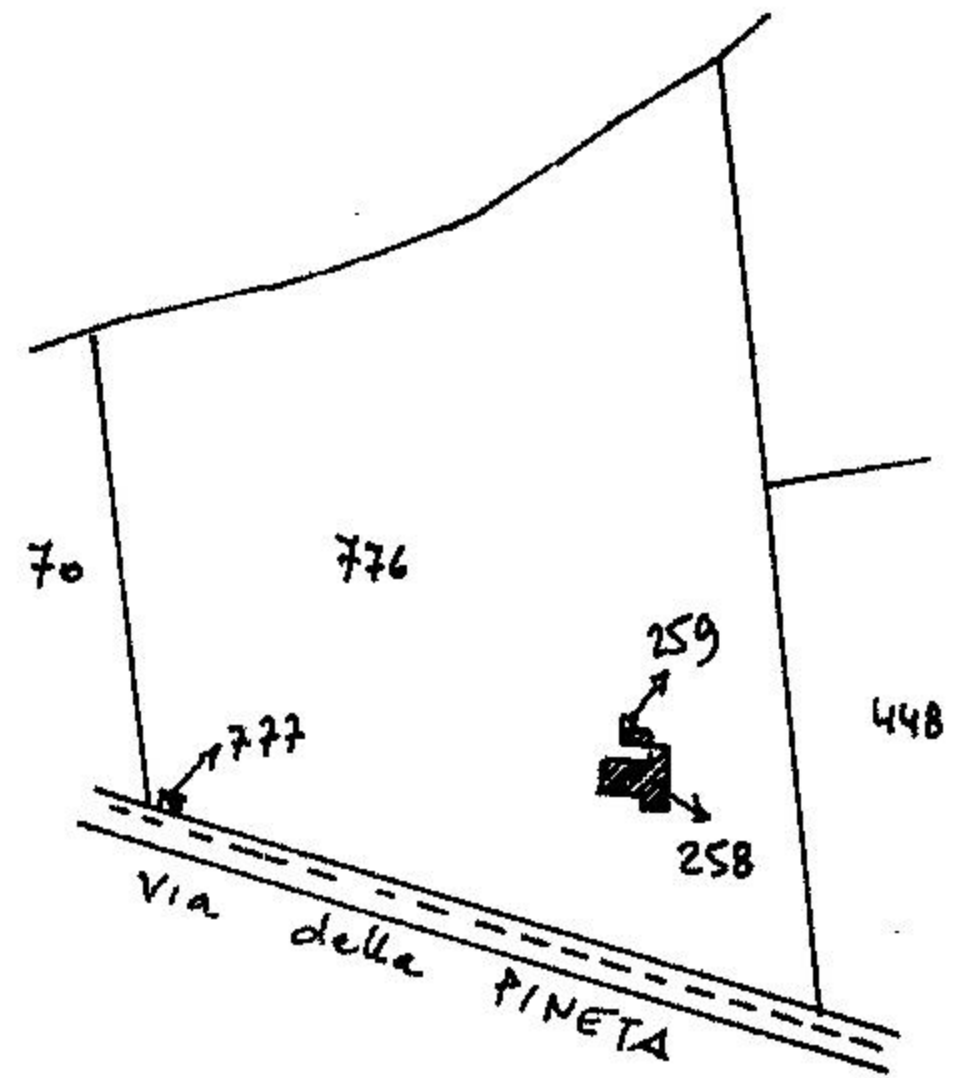

Scala 1:4000


PIANO TERRA

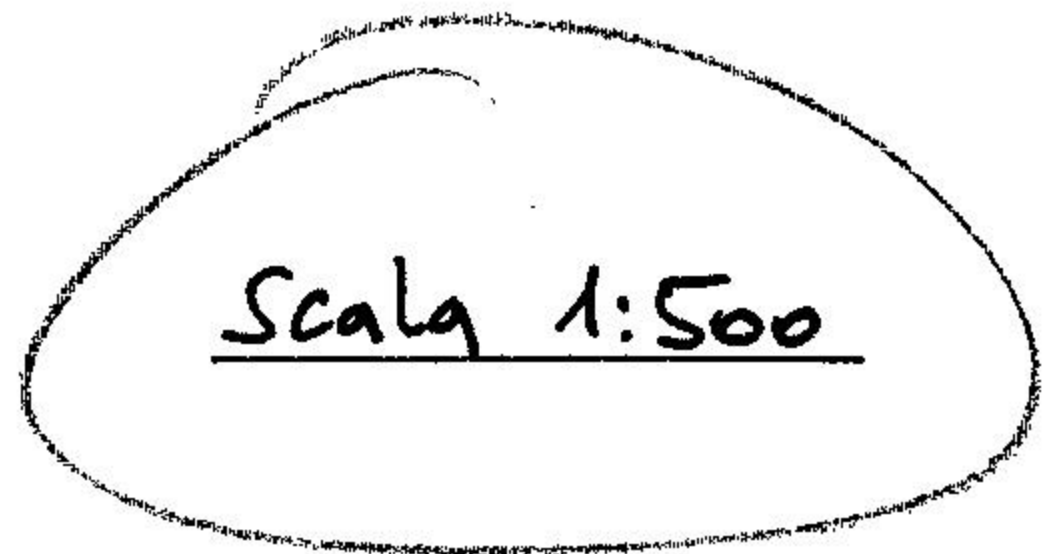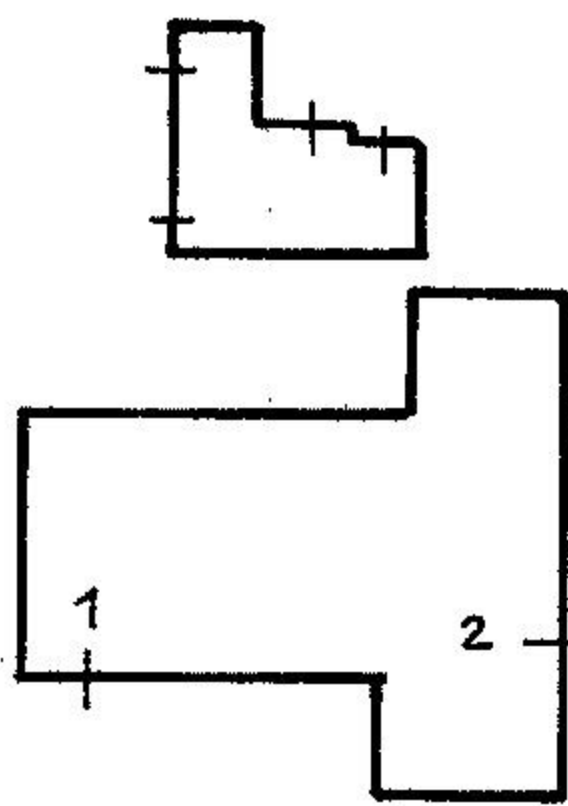

pe. 258 Sub 1 - UFFICIO P.T. INT. A

" " 2 - ABITAZIONE PT. INT. B

pe. 259 " - - LOCALI DEPOSITO P.T.

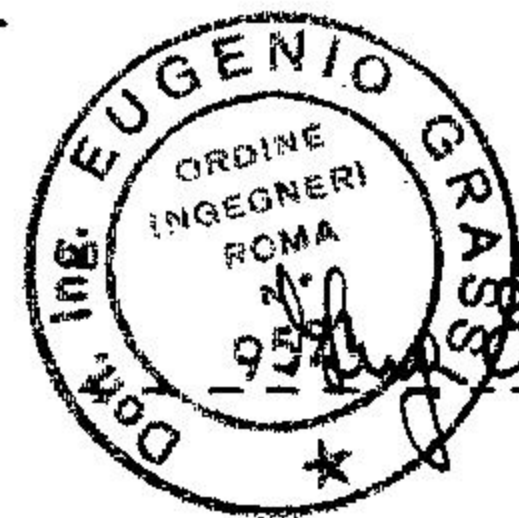

Eugenio Grassano

ELABORATO PLANIMETRICO

Compilato da:
Tufi Francesco

Iscritto all'albo:
Geometri

Prov. Roma

N. 7482

Agenzia del Territorio
CATASTO FABBRICATI
Ufficio Provinciale di
Roma

Comune di Nettuno

Sezione: Foglio: 4

Particella: 258

Protocollo n.

del

Tipo Mappale n. 797417

del 30/03/2009

Dimostrazione grafica dei subalterni

Scala 1 : 2000

PLANIMETRIA GENERALE

Scala 1:2000

LEGENDA

CORPO A

Particellan.1107 terreno
Particellan.1117 serra in Vetro
Particellan.1116 serra in PVC
Particellan.1118 serra in PVC
Particellan.1119 serra in PVC

CORPO B

Particellan.1114 terreno
Particellan.1115 serra in Vetro

CORPO C

Particellan.1112 terreno
Particellan.1113 ufficio

CORPO D

Particellan.1111 terreno
Particellan.258 laboratorio
Particellan.259 deposito

CORPO E

Particellan.1109 terreno
Particellan.1110 locale magazzino
Particellan.1108 terreno






Planimetria di u.i.u. in Comune di **NETTUNO** via della **PINETA** - Contrada **ARCELLINO** civ. **8**

PIANO TERRA
ABITAZIONE int. B


h = m. 2.80

065216 12.LUG95

N.C.E.U.

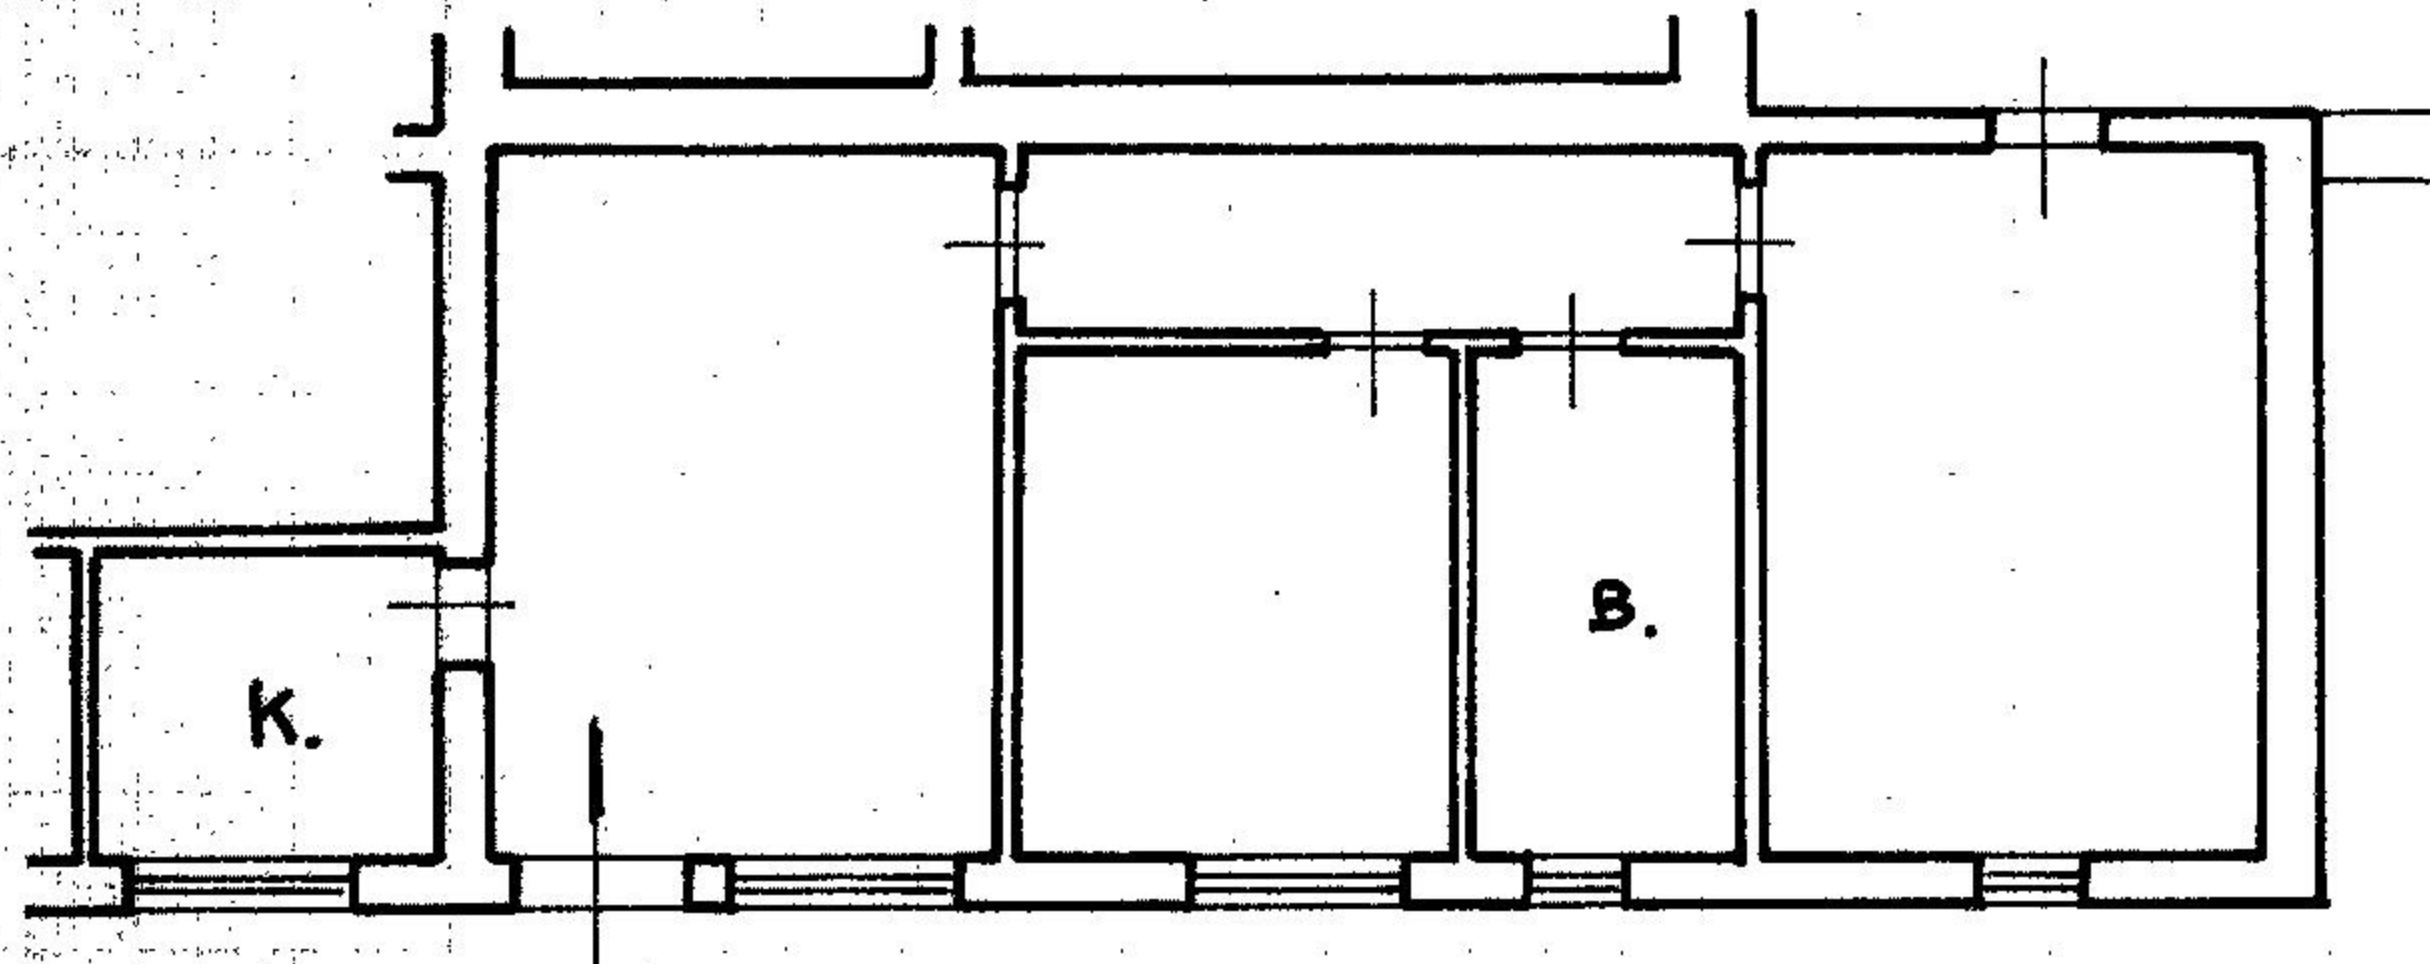

ORIENTAMENTO

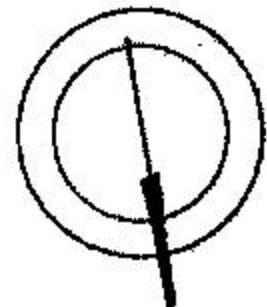

SCALA DI 1: 100

Dichiarazione di N.C.
Denuncia di variazione

Identificativi catastali
F. **H**
n. **258** sub. **2**

Compilata dal **ING.**
GRASSI EUGENIO
(Titolo, cognome e nome)
Iscritto all'albo de **ING.**
della provincia di **ROMA** **9521**
data **luglio 95** Firma **Eugenio Grassi**



RISERVATO ALL'UFFICIO

Identificativi Catastali:

Sezione:

Foglio: 4

Particella: 258

Subalterno: 501

Compilata da:
Tufi Francesco

Iscritto all'albo:
Geometri


Prov. Roma

N. 7482

Scheda n. 1

Scala 1:1000

PIANO TERRENO
PLANIMETRIA CORPO A


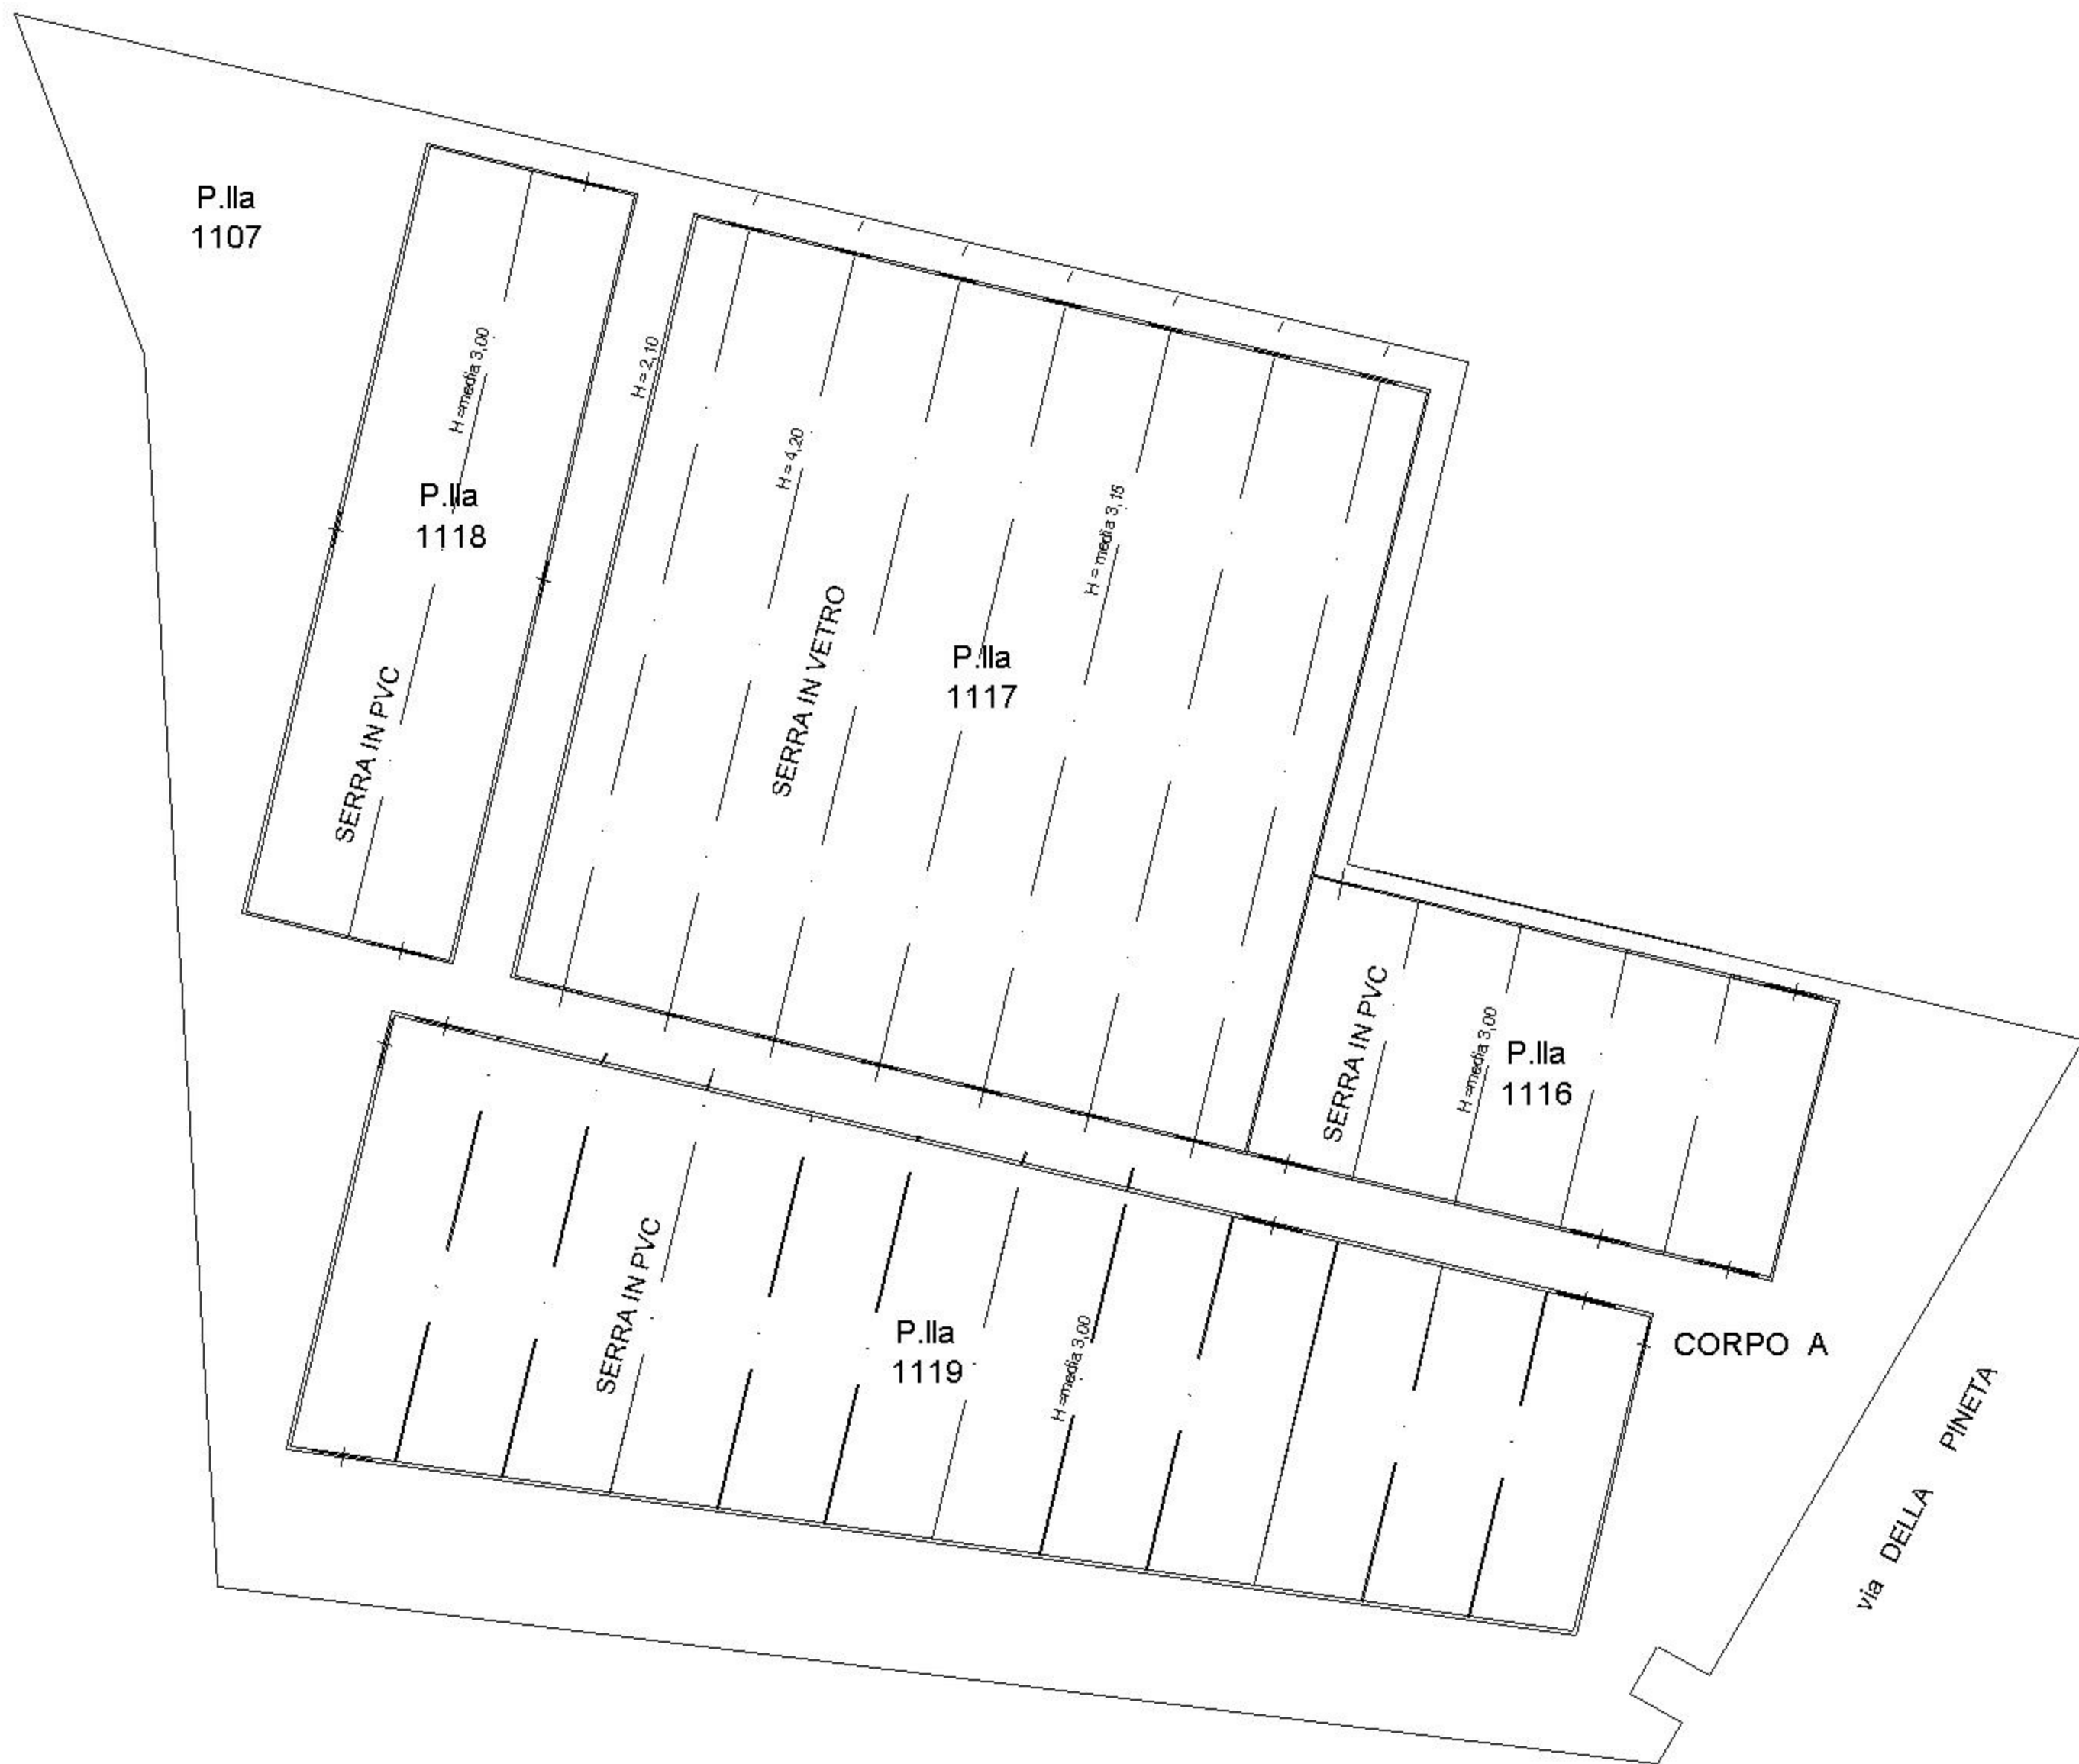


Identificativi Catastali:
Sezione:
Foglio: 4
Particella: 258
Subalterno: 501

Compilata da:
Tufi Francesco
Iscritto all'albo:
Geometri
Prov. Roma N. 7482

Scheda n. 2 Scala 1:500

PIANO TERRENO
PLANIMETRIA CORPO B
SERRA IN PVC

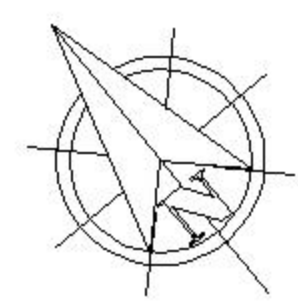
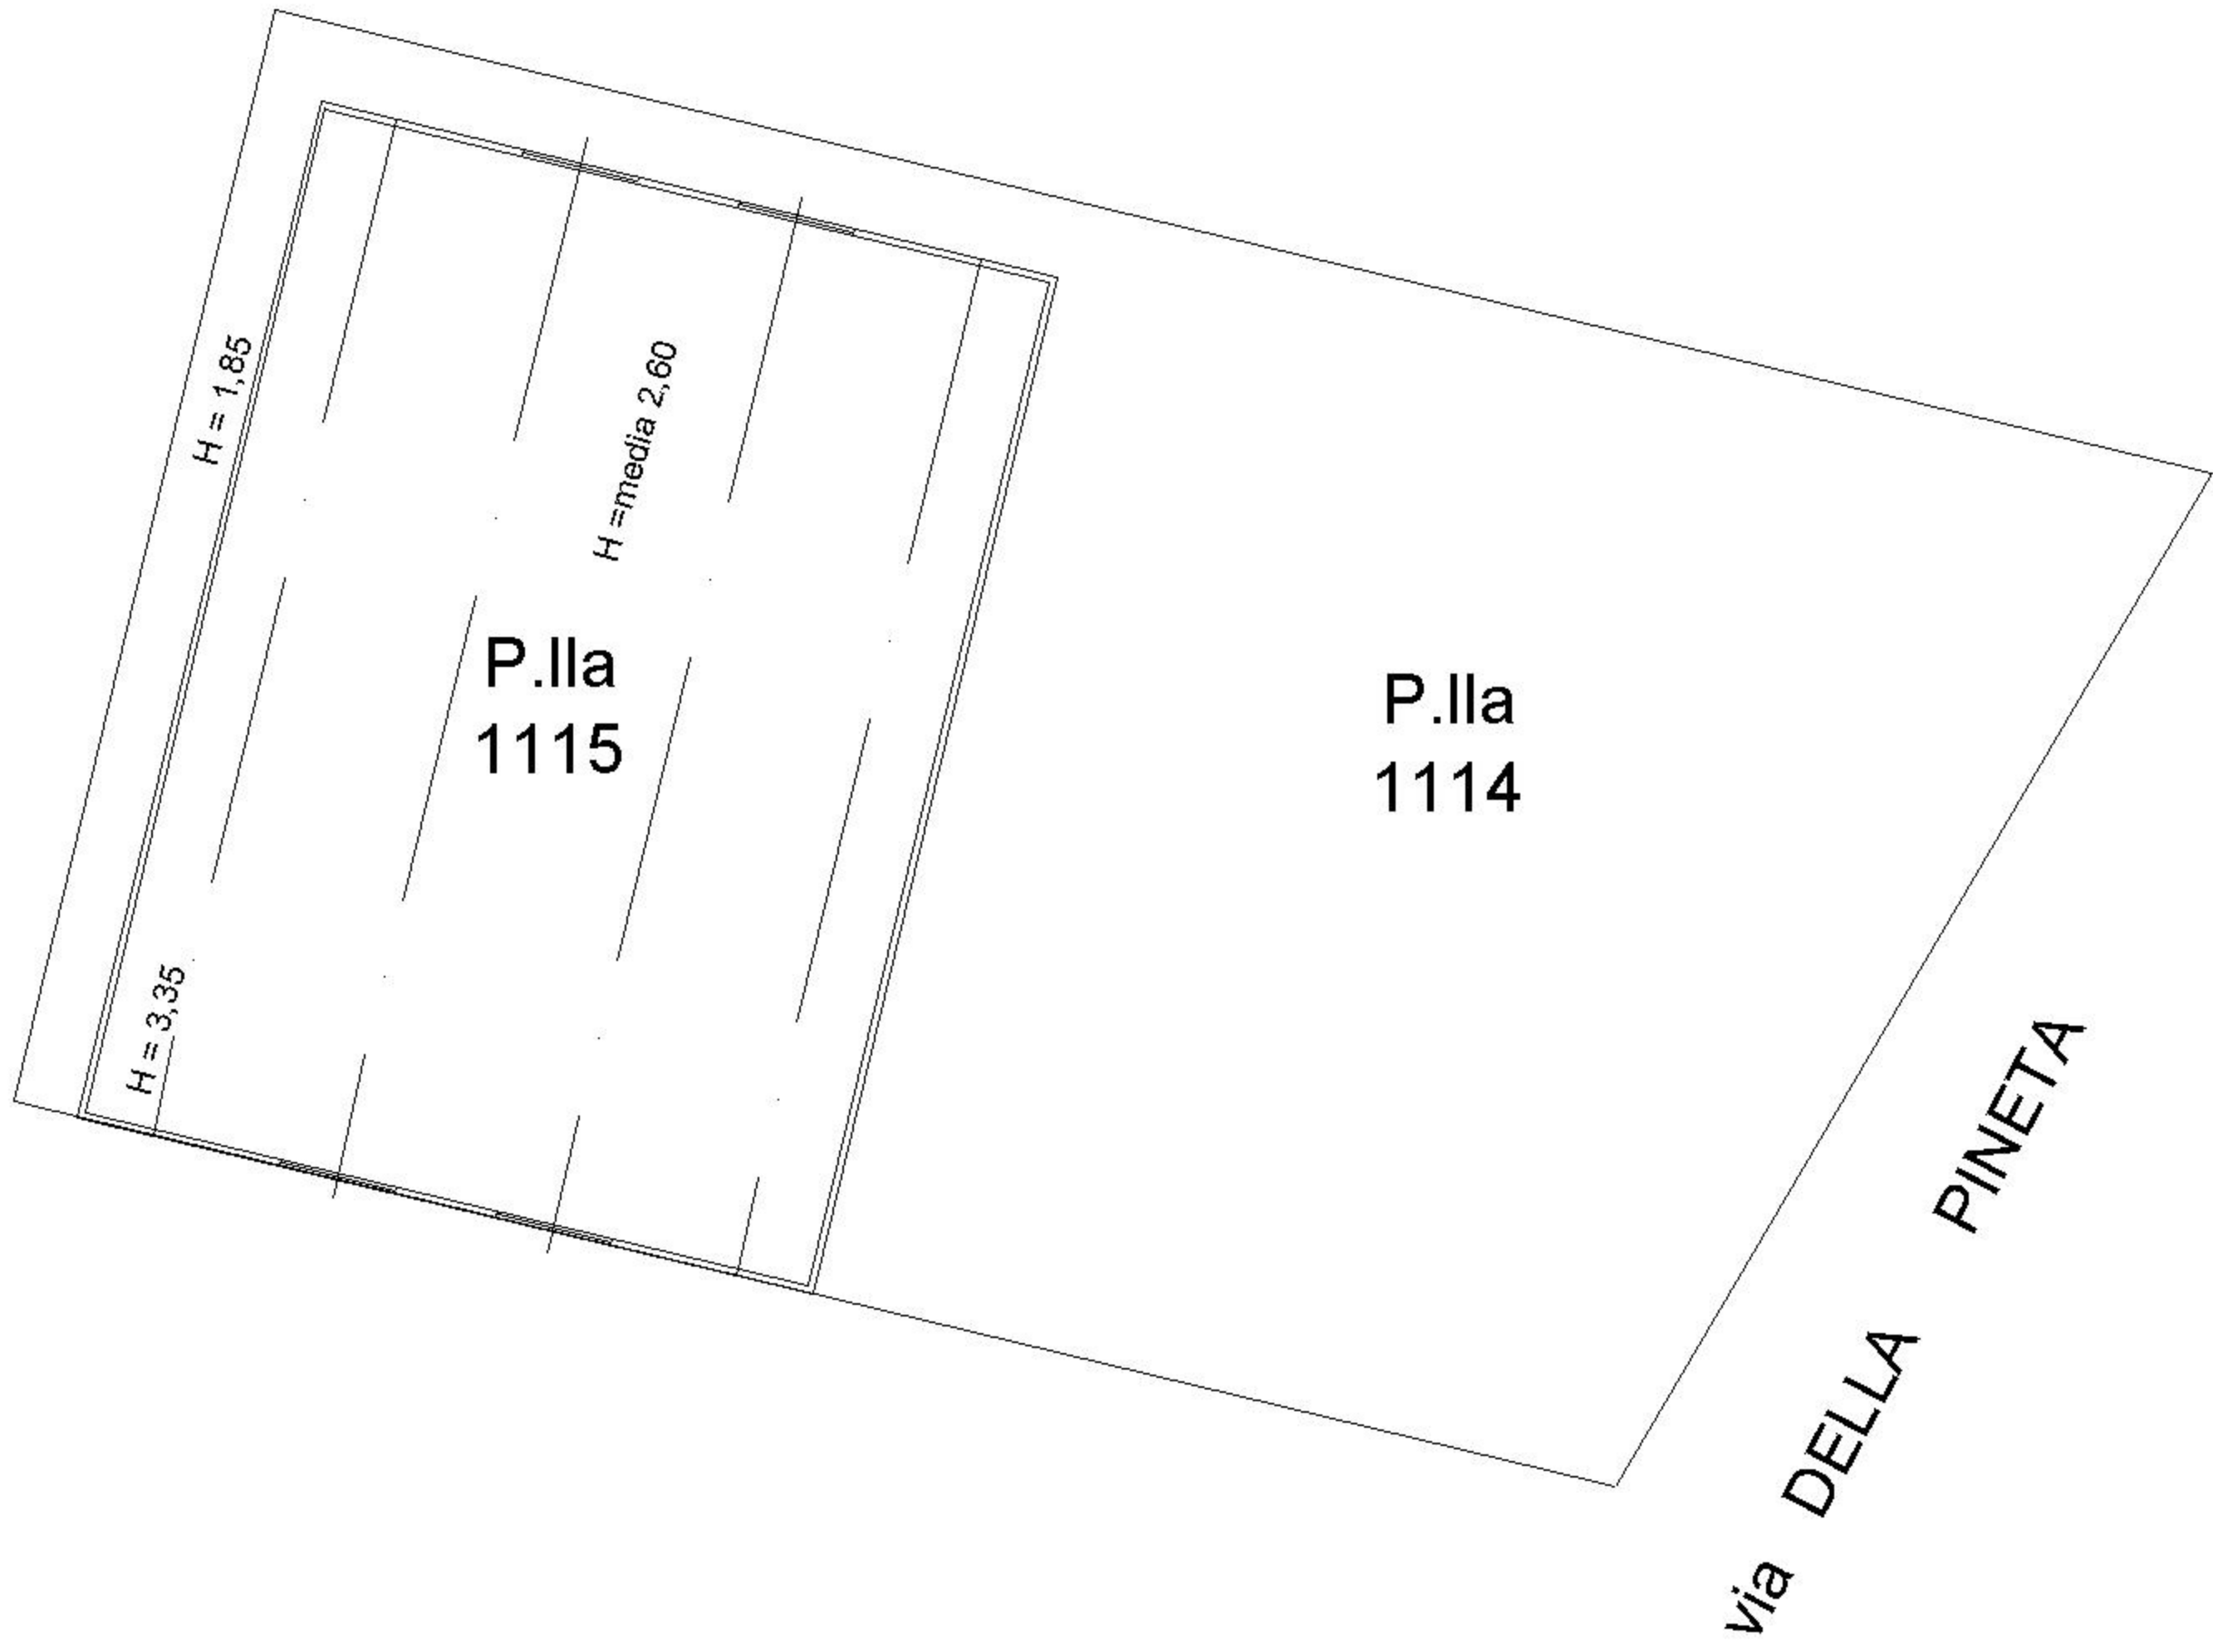


Identificativi Catastali:
Sezione:
Foglio: 4
Particella: 258
Subalterno: 501

Compilata da:
Tufi Francesco
Iscritto all'albo:
Geometri
Prov. Roma N. 7482

Scheda n. 3 Scala 1:500

PIANO TERRENO
PLANIMETRIA CORPO C
UFFICIO h=3.00

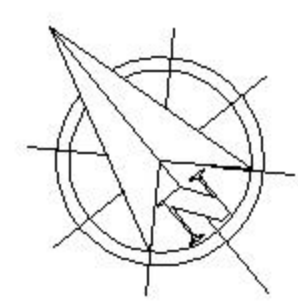
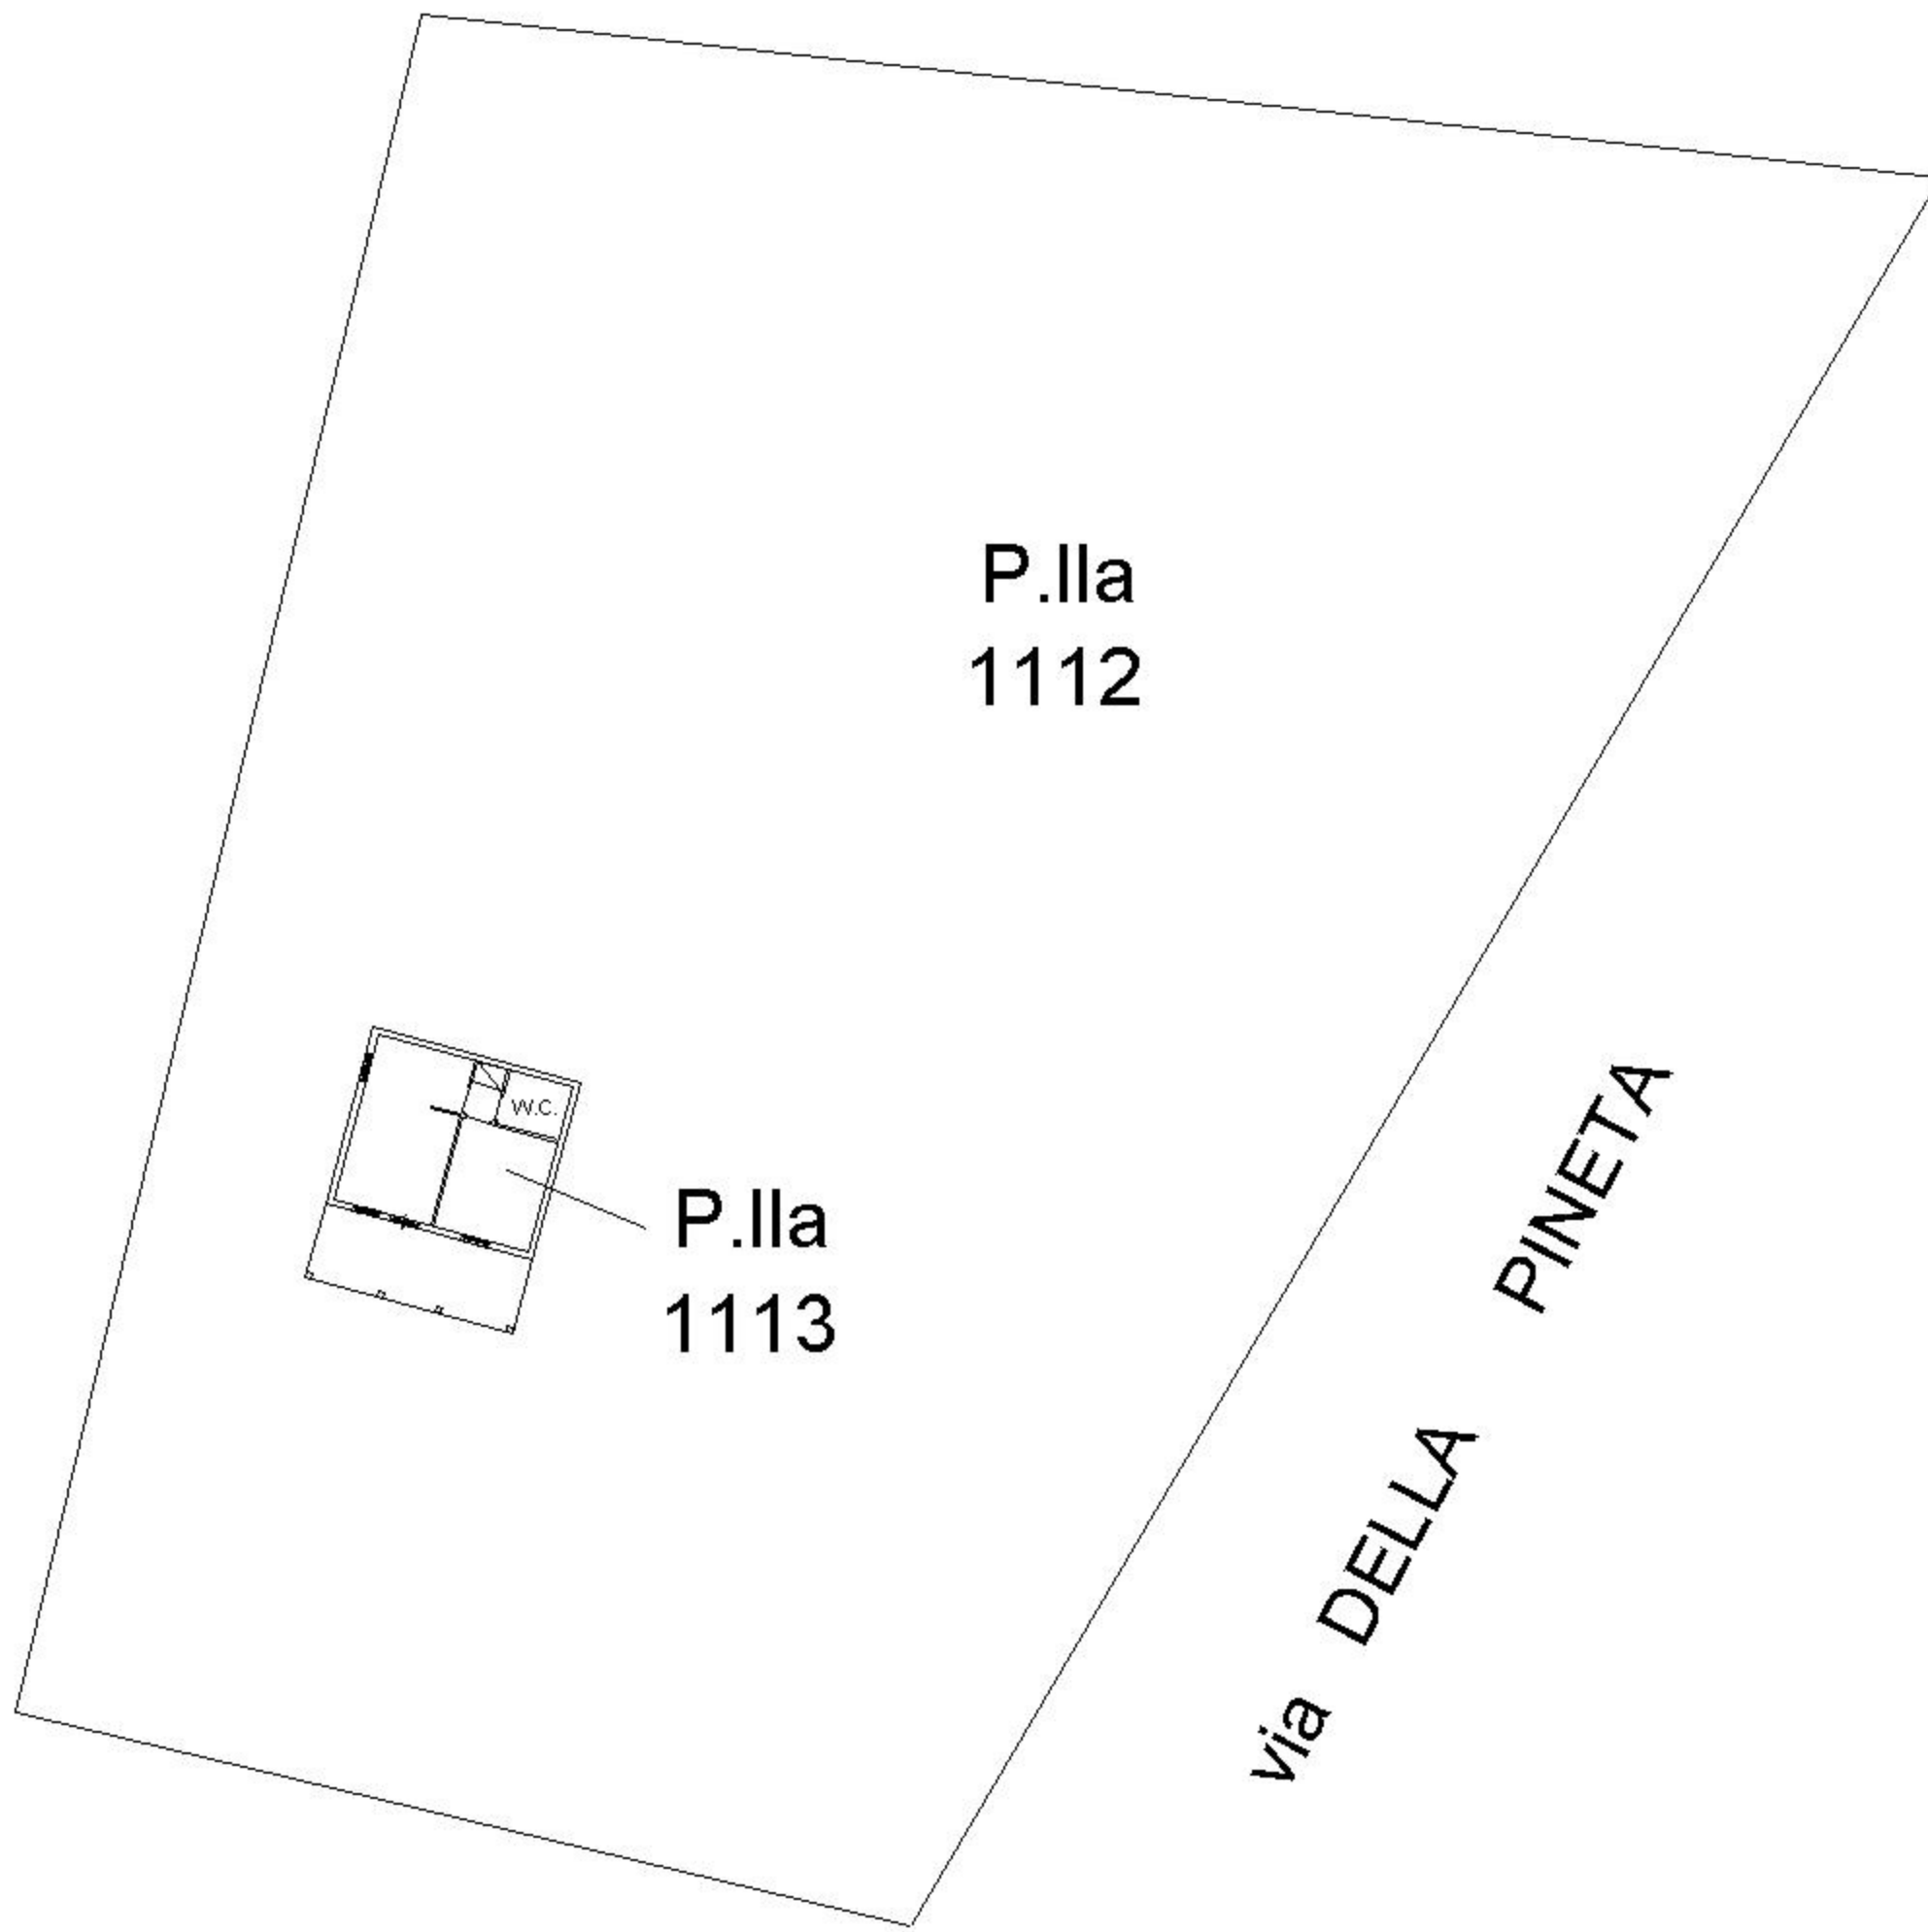


Identificativi Catastali:
Sezione:
Foglio: 4
Particella: 258
Subalterno: 501

Compilata da:
Tufi Francesco
Iscritto all'albo:
Geometri
Prov. Roma N. 7482

Scheda n. 4 Scala 1:500

PIANO TERRENO
PLANIMETRIA CORPO D
LABORATORIO - DEPOSITO h=3.00

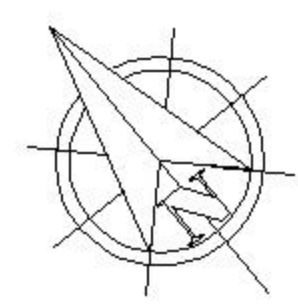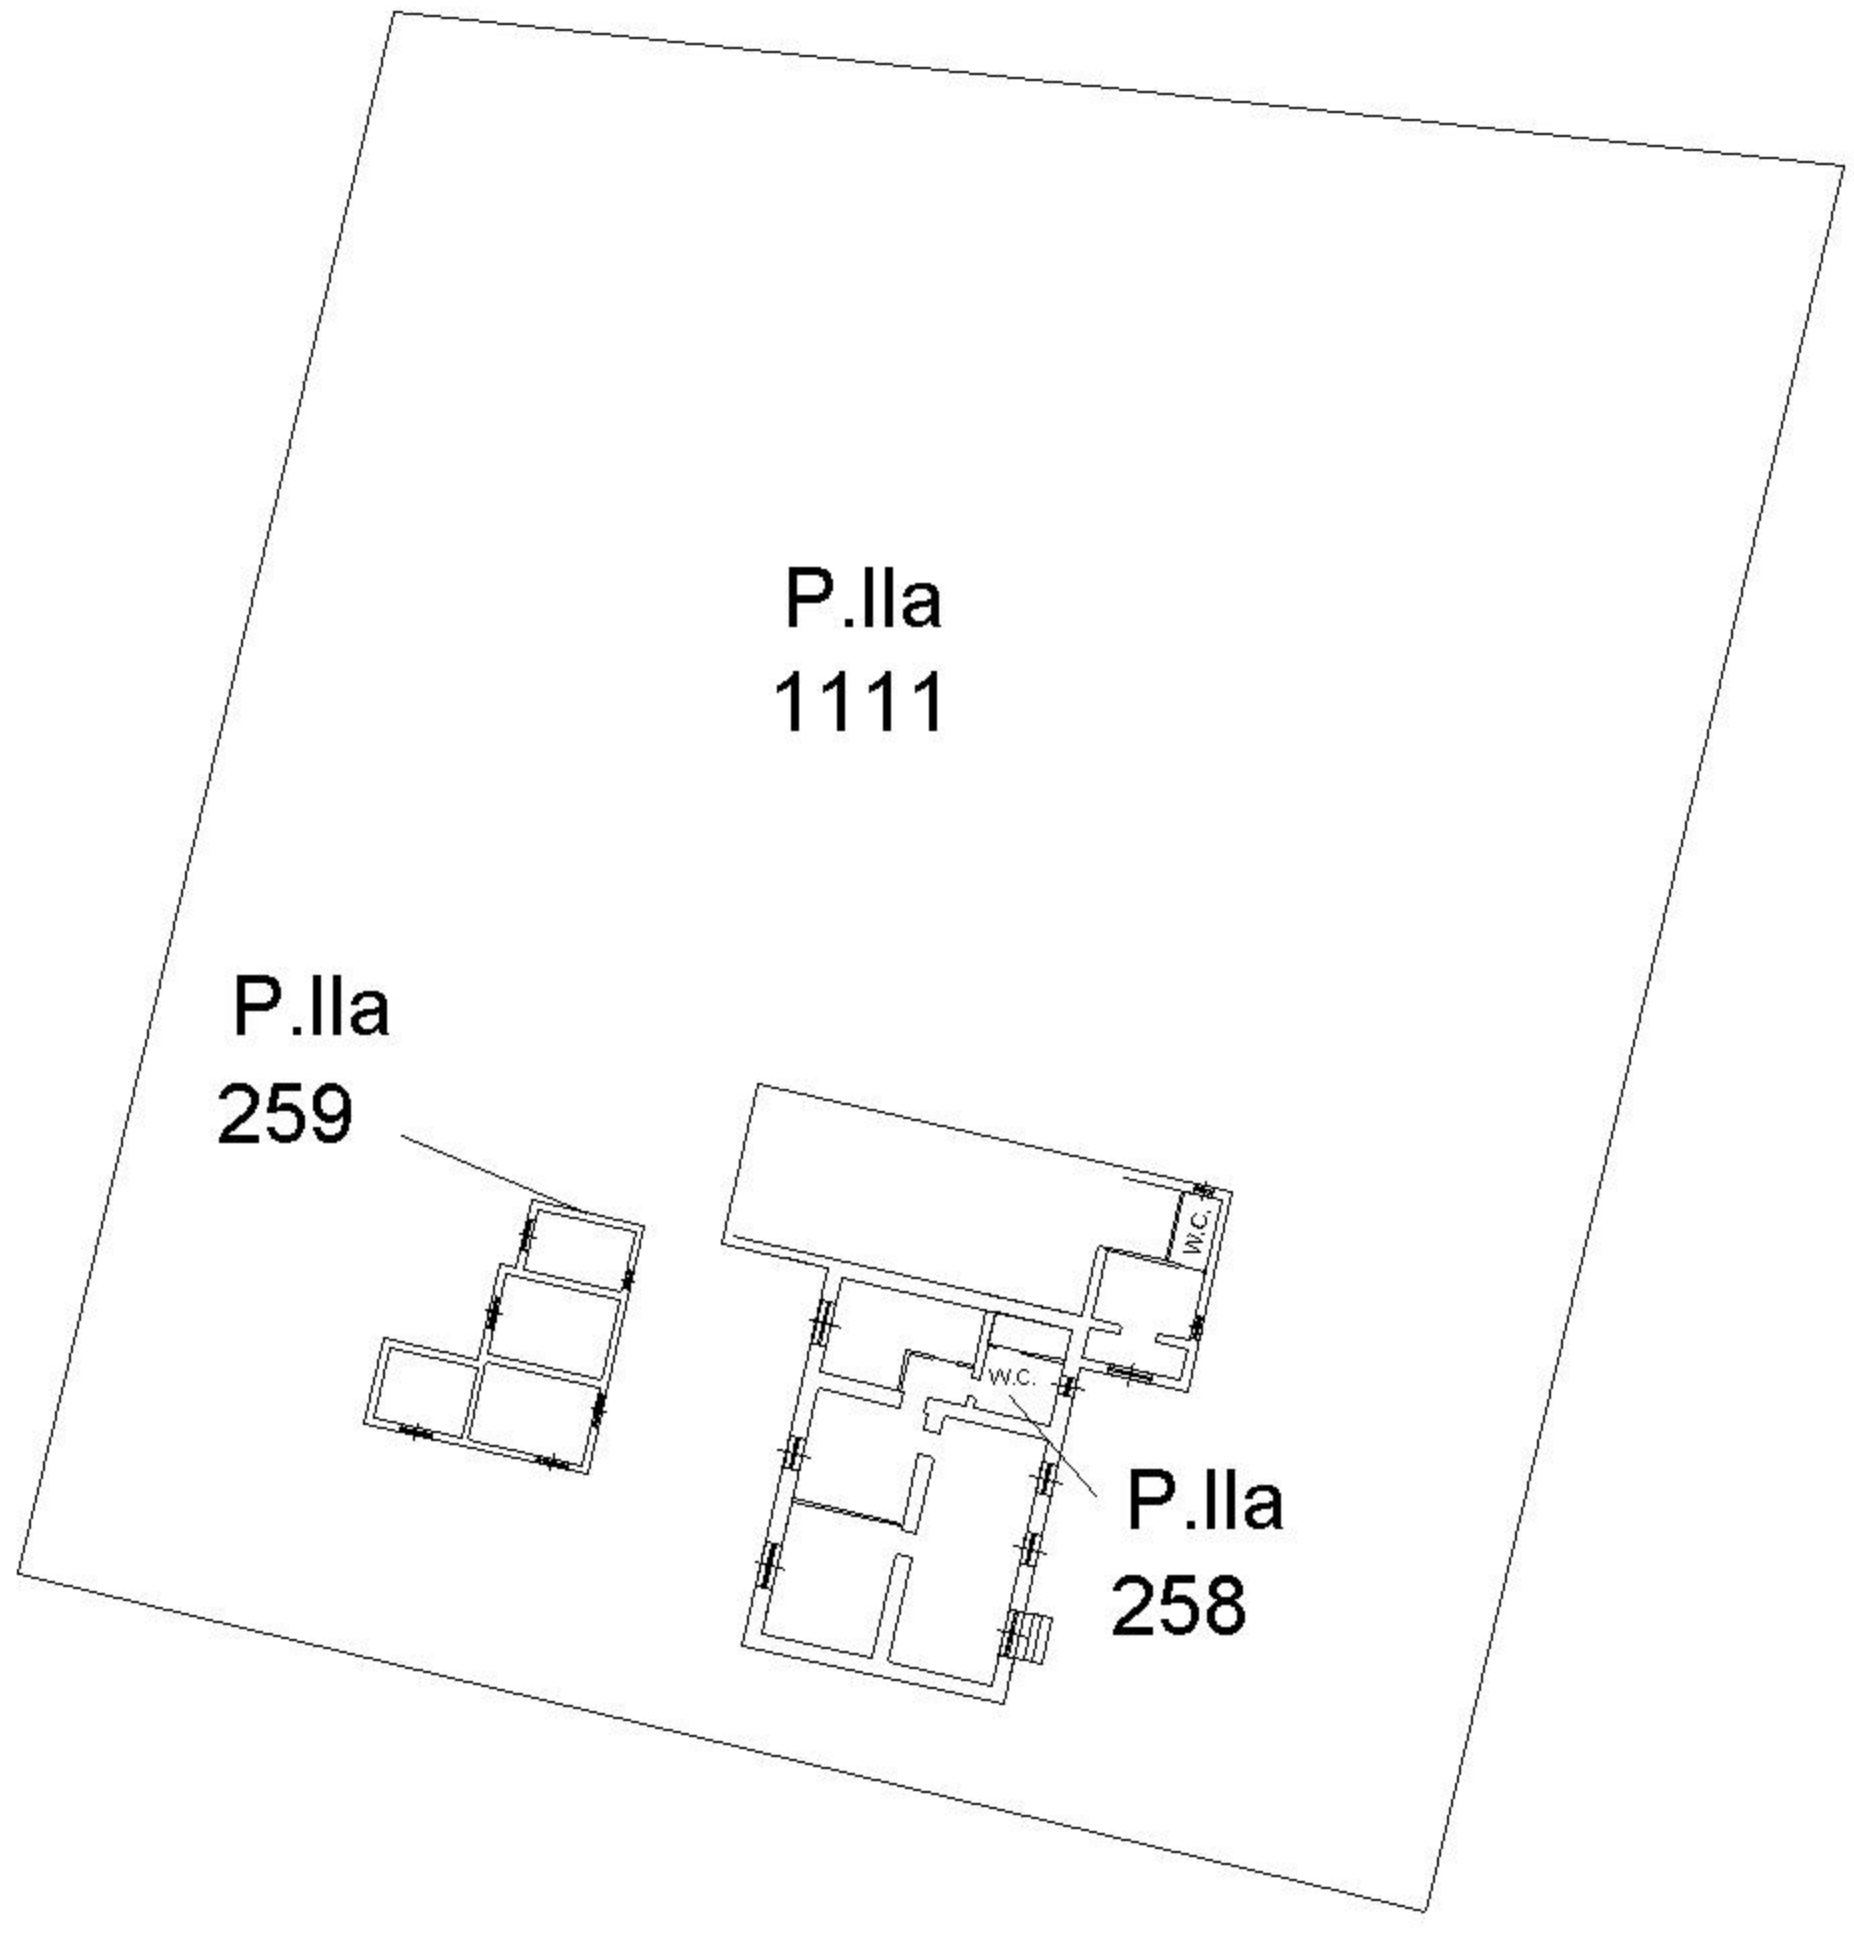


Identificativi Catastali:
Sezione:
Foglio: 4
Particella: 258
Subalterno: 501

Compilata da:
Tufi Francesco
Iscritto all'albo:
Geometri
Prov. Roma N. 7482

Scheda n. 5 Scala 1:1000

PIANO TERRENO
PLANIMETRIA CORPO E
LOCALE MAGAZZINO h=3.00

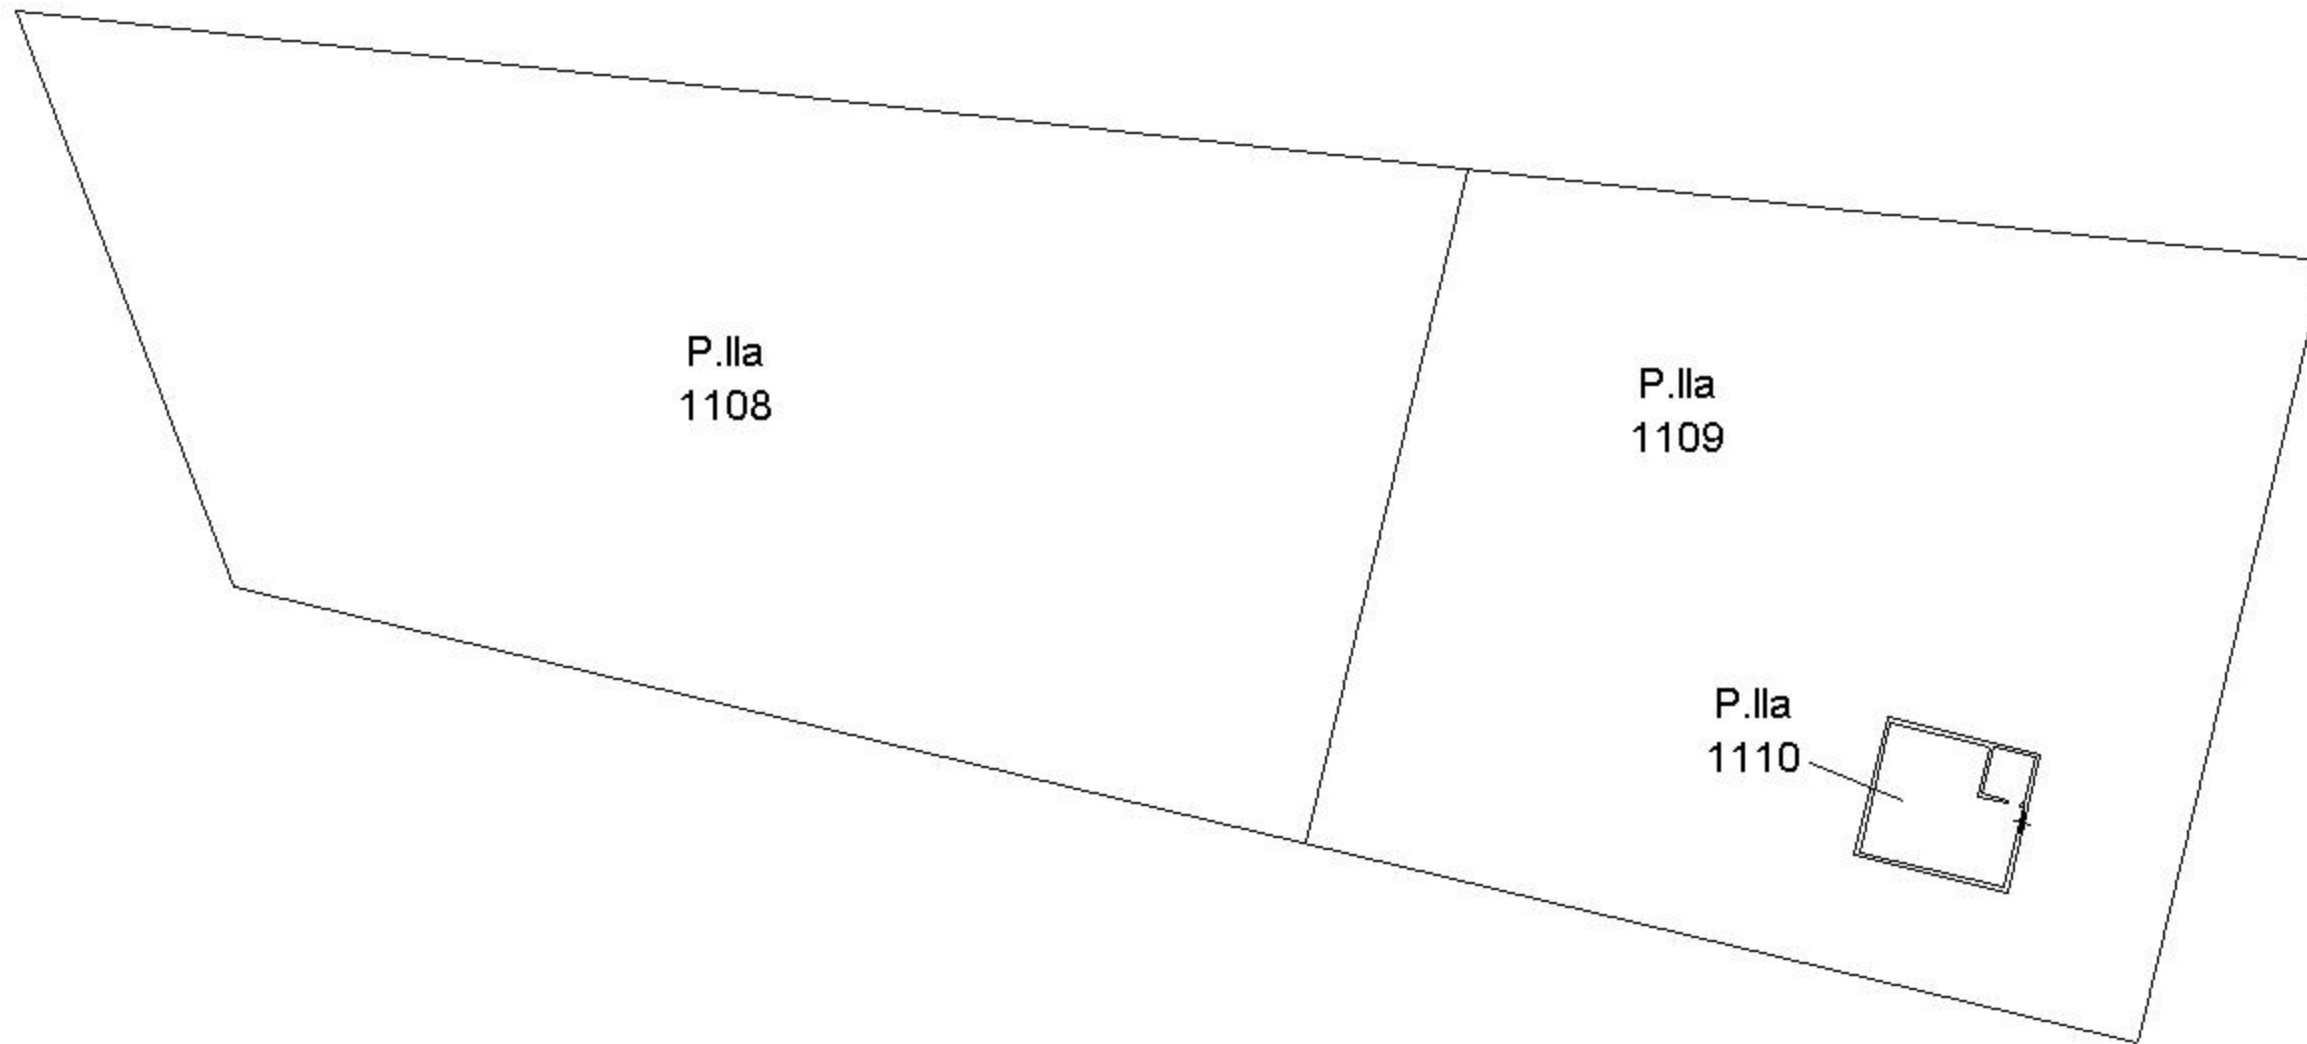



N=-48400

E=15400

1 Particella: 1117

11-Nov-2019 15:52:58
Prot. n. T241147/2019
Scala originale: 1:4000
Dimensione cornice: 1552.000 x 1104.000 metri
Comune: NETTUNO
Foglio: 4