

Agenzia del Territorio
CATASTO FABBRICATI
Ufficio Provinciale di
Ragusa

Dichiarazione protocollo n. RG0153342 del 20/07/2007

Planimetria di u.i.u. in Comune di Ragusa

Via Portovenere

civ. SNC

Identificativi Catastali:

Sezione: A
Foglio: 262
Particella: 56
Subalterno: 63

Compilata da:
Scrofani Giovanni

Iscritto all'albo:
Ingegneri


Prov. Ragusa

N. 488

Scheda n. 1

Scala 1:200

Piano Terra h=2.70

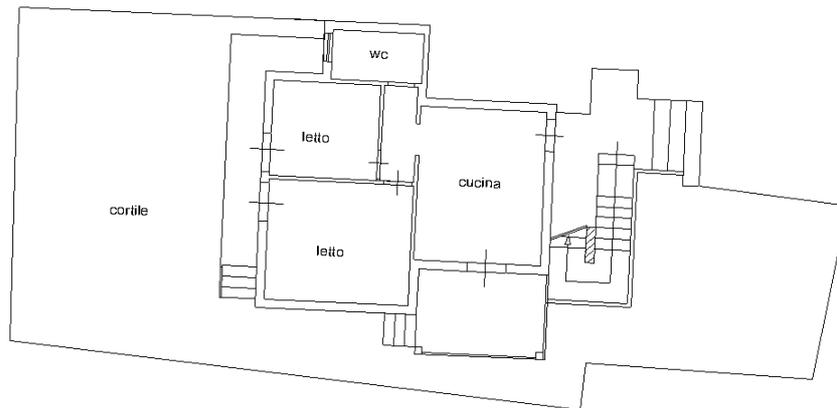

nord



Ultima planimetria in atti

Data: 19/07/2022 - n. T331290 - Richiedente: CPPGRG69C24F258N

Totale schede: 1 - Formato di acquisizione: A4(210x297) - Formato stampa richiesto: A4(210x297)

