


TRIBUNALE DI VELLETRI

ESECUZIONE IMMOBILIARE N°398/2020

- BENE n°24

Planimetria di rilievo attuale dell'unità immobiliare sita in Pomezia (RM)
Piazza Pier Luigi Nervi n°2 (catastalmente snc), Piano S1, distinta nel N.C.E.U.
al Foglio 1, P.IIa 497, Sub. 151, Cat. C/6 (Box)

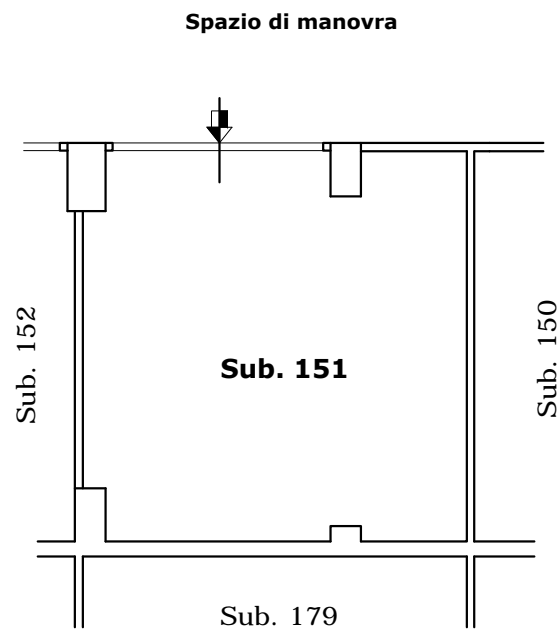


PLANIMETRIA BOX - PIANO INTERRATO
H= ml. 2,60 Scala 1:100

CONSISTENZA CATASTALE.....mq. 28,00

IL C.T.U.
Arch. MICHELE PRIORI

Data: 11/01/2021 - n. T161016 - Richiedente: Telematico

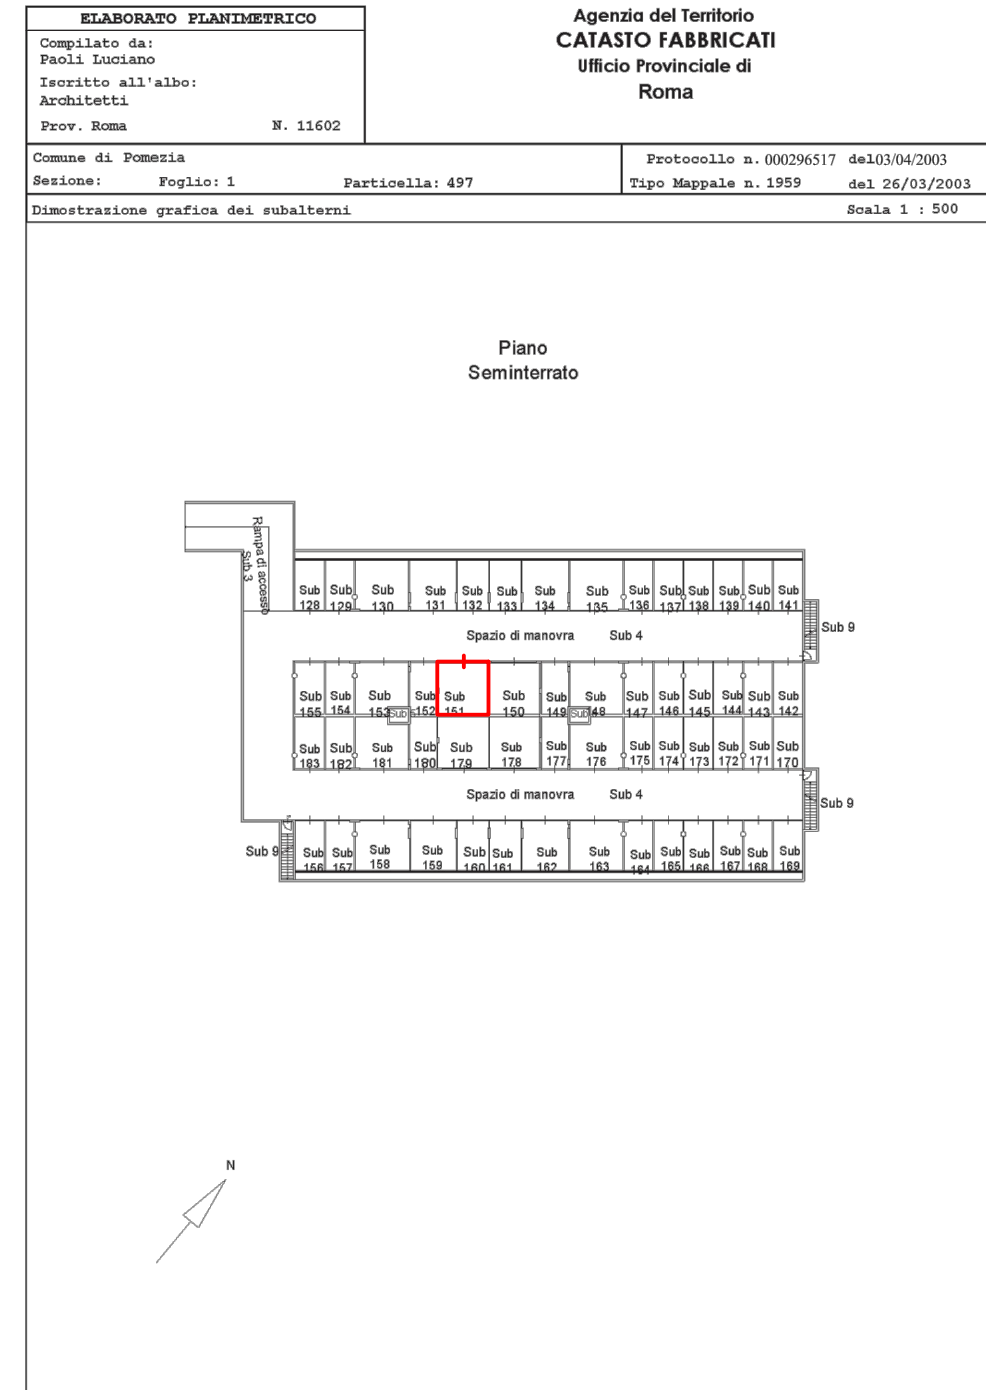

INDIVIDUAZIONE DEL BENE SULLA BASE DELL'ELABORATO PLANIMETRICO CATASTALE
Fuori scala

Bene in oggetto

Data: 11/01/2021 - n. T161016 - Richiedente: Telematico
Totale schede: 10 - Formato di acquisizione: A4(210x297) - Formato stampa richiesto: A3(297x420) - Fattore di scala non utilizzabile
Ultima planimetria in atti