


# TRIBUNALE DI VELLETRI

## ESECUZIONE IMMOBILIARE N°398/2020

\*\*\*\*\*

- BENE n°40

Planimetria di rilievo attuale dell'unità immobiliare sita in Pomezia (RM)  
Piazza Pier Luigi Nervi n°2 (catastalmente snc), Piano S1, distinta nel N.C.E.U.  
al Foglio 1, P.IIa 497, Sub. 178, Cat. C/6 (Box)

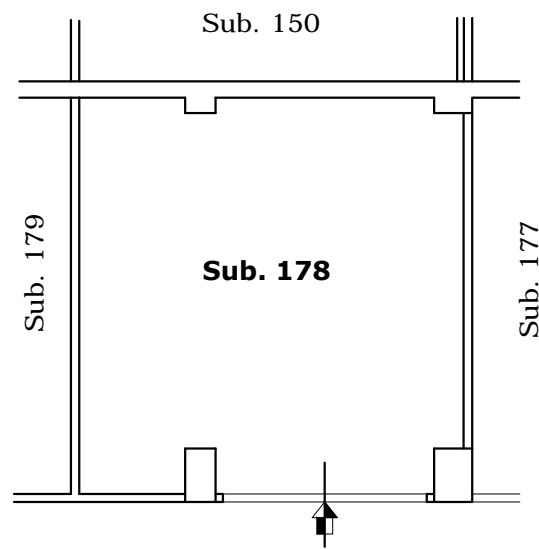


Spazio di manovra

**PLANIMETRIA BOX - PIANO INTERRATO**  
H= ml. 2,60 Scala 1:100

**CONSISTENZA CATASTALE.....mq. 28,00**

IL C.T.U.  
Arch. MICHELE PRIORI

Data: 11/01/2021 - n. T161016 - Richiedente: Telematico

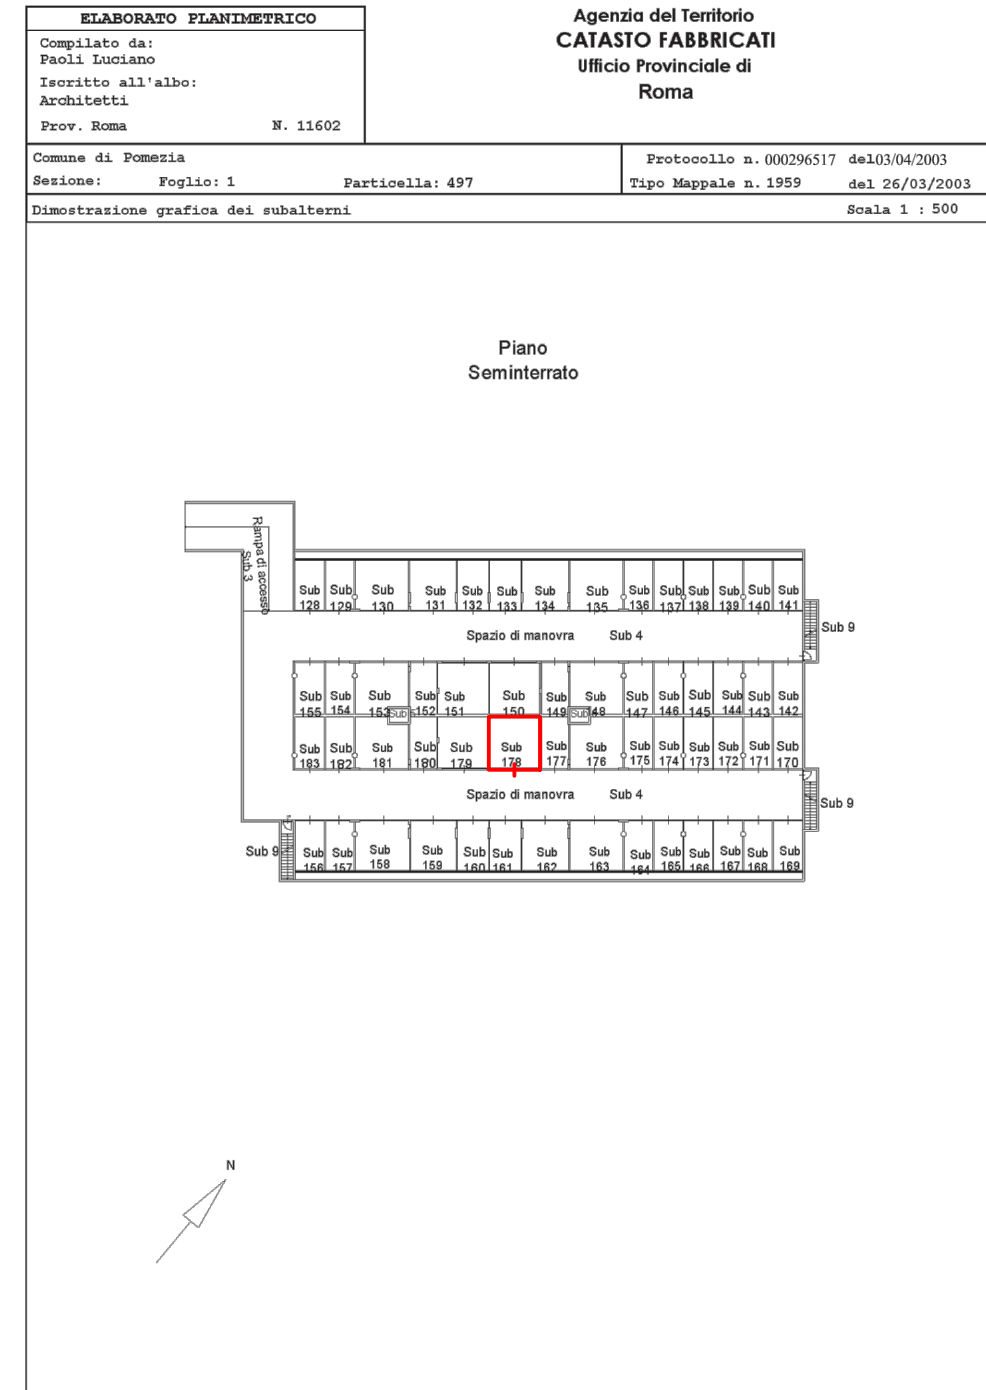

Data: 11/01/2021 - n. T161016 - Richiedente: Telematico  
Totale schede: 10 - Formato di acquisizione: A4(210x297) - Formato stampa richiesto: A3(297x420) - Fattore di scala non utilizzabile  
Ultima planimetria in atti