


TRIBUNALE DI VELLETRI

ESECUZIONE IMMOBILIARE N°398/2020

- BENE n°60

Planimetria di rilievo attuale dell'unità immobiliare sita in Pomezia (RM)
Viale delle Arti n°5 (catastalmente snc), Piano S1, distinta nel N.C.E.U.
al Foglio 1, P.Illa 502, Sub. 116, Cat. C/6 (Garage)

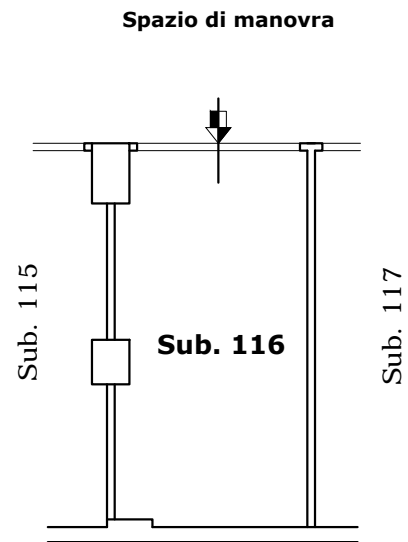

PLANIMETRIA GARAGE - PIANO S1
H= ml. 3,10 Scala 1:100

CONSISTENZA CATASTALE.....mq. 13,00

IL C.T.U.
Arch. MICHELE PRIORI

Data: 11/01/2021 - n. T162241 - Richiedente: Telematico


ELABORATO PLANIMETRICO
Comune di Pomezia
Iscritto all'albo: Geometri
Foglio: 1
Particella: 502
Prov. ROMA
N. 6543
Protocollo n. RM0300044 del 21/04/2004
Tipo Mappale n. 259701 del 19/04/2004 Scala 1 : 500

Agenzia del Territorio
CATASTO FABBRICATI
Ufficio provinciale di ROMA

Data: 11/01/2021 - n. T162241 - Richiedente: Telematico
Totale schede: 7 - Formato di acquisizione: A3(297x420) - Formato stampa richiesto: A3(297x420) - Fattore di scala non utilizzabile

INDIVIDUAZIONE DEL BENE SULLA BASE DELL'ELABORATO PLANIMETRICO CATASTALE
Fuori scala

Bene in oggetto

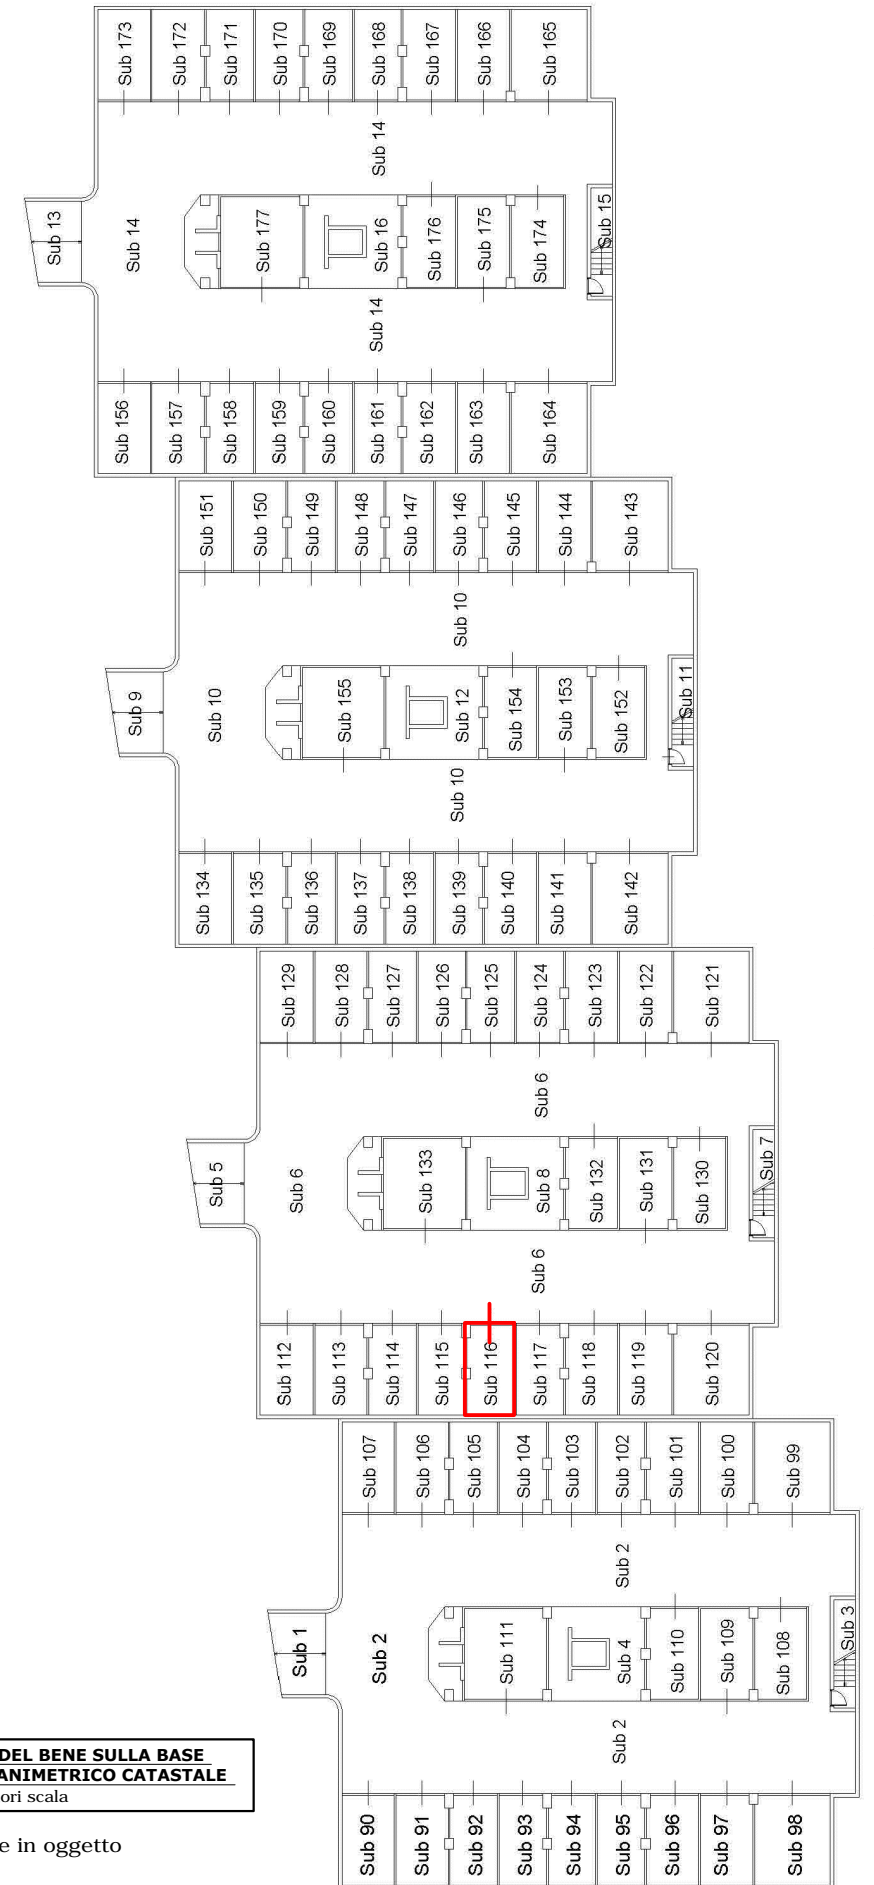

Piano Interrato S1