


TRIBUNALE DI VELLETRI

ESECUZIONE IMMOBILIARE N°398/2020

- BENE n°62

Planimetria di rilievo attuale dell'unità immobiliare sita in Pomezia (RM)
Viale delle Arti n°5 (catastalmente snc), Piano S1, distinta nel N.C.E.U.
al Foglio 1, P.I.a 502, Sub. 122, Cat. C/6 (Garage)

Scala "B" - Int. 11

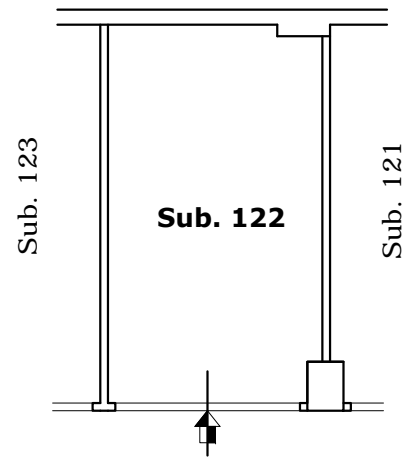

PLANIMETRIA GARAGE - PIANO S1
H= ml. 3,10 Scala 1:100

CONSISTENZA CATASTALE.....mq. 15,00

IL C.T.U.

Arch. MICHELE PRIORI

Data: 11/01/2021 - n. T162241 - Richiedente: Telematico


ELABORATO PLANIMETRICO
Comune di Pomezia
Iscritto all'albo: Geometri
Particella: 502
Foglio: 1
Sezione:
Tipo Mappale n. 259701 del 19/04/2004 Scala 1 : 500

Agenzia del Territorio
CATASTO FABBRICATI
Ufficio provinciale di Roma

**INDIVIDUAZIONE DEL BENE SULLA BASE
DELL'ELABORATO PLANIMETRICO CATASTALE**
Fuori scala

Bene in oggetto

Data: 11/01/2021 - n. T162241 - Richiedente: Telematico
Totale schede: 7 - Formato di acquisizione: A3(297x420) - Formato stampa richiesto: A3(297x420) - Fattore di scala non utilizzabile

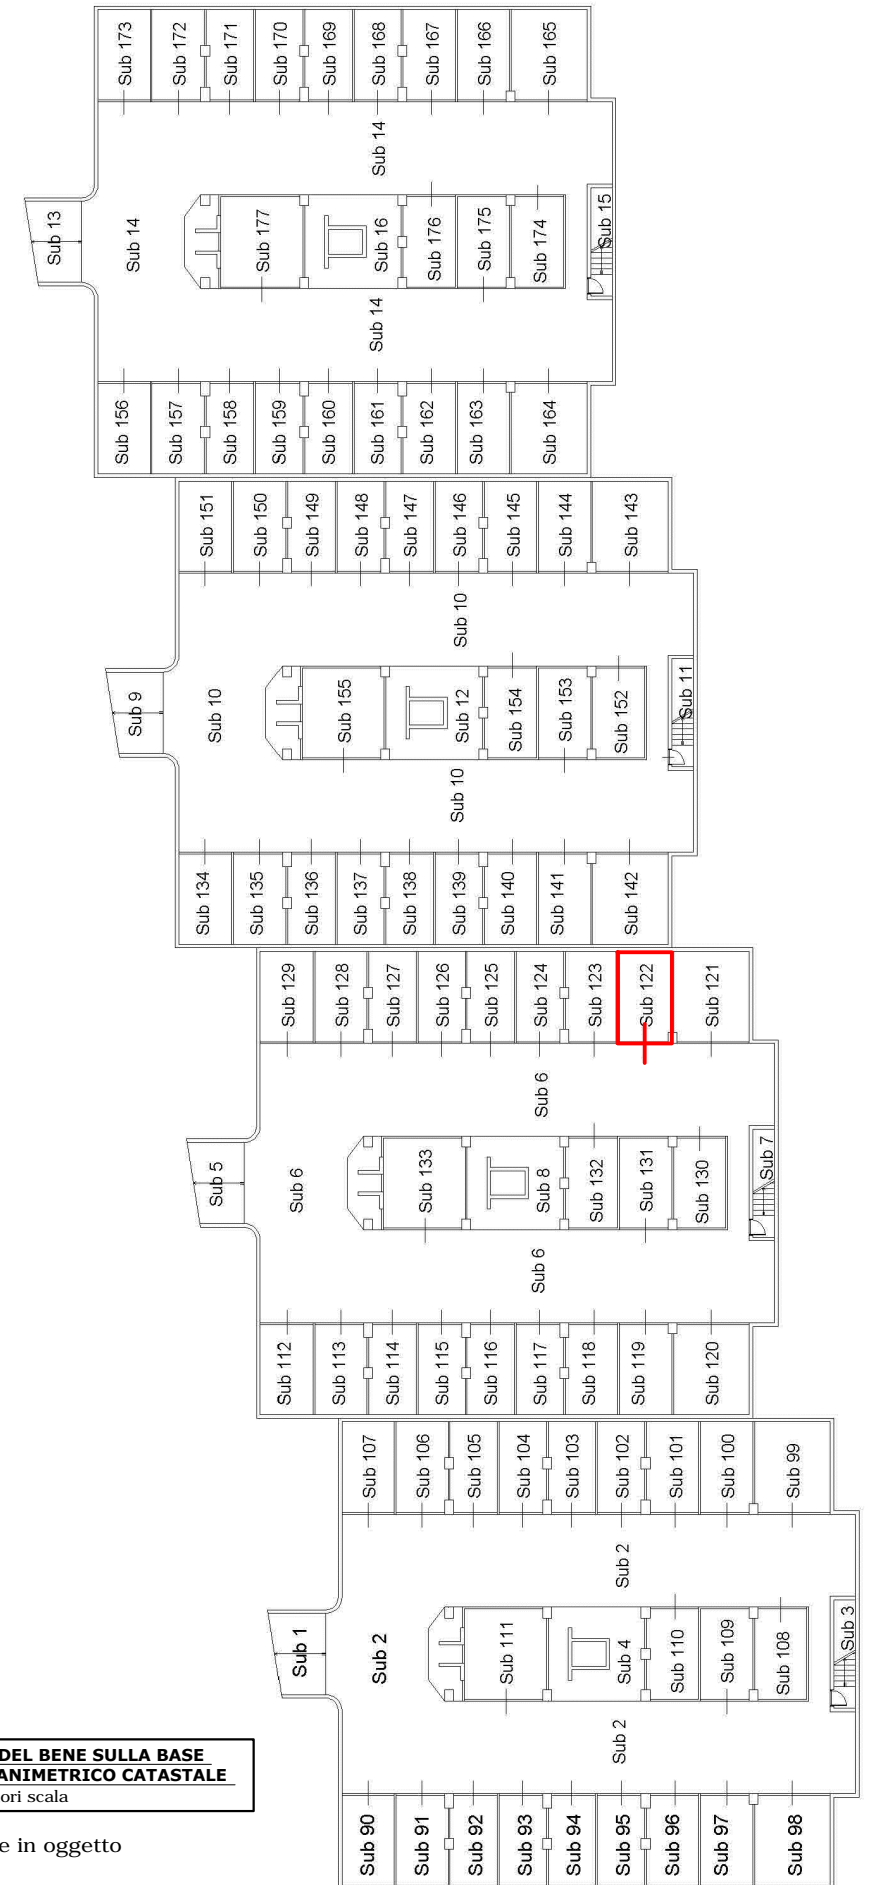

Piano Interrato S1