


TRIBUNALE DI VELLETRI

ESECUZIONE IMMOBILIARE N°398/2020

LOTTO N°70 - BENE n°74

Planimetria di rilievo attuale dell'unità immobiliare sita in Pomezia (RM)
Viale delle Arti n°5 (catastalmente snc), Piano S1, distinta nel N.C.E.U.
al Foglio 1, P.I.a 502, Sub. 153, Cat. C/6 (Garage)

Scala "C" - Int. 20

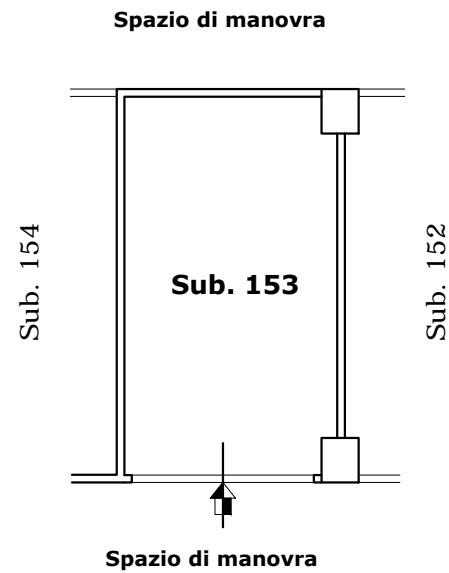

PLANIMETRIA GAAGE - PIANO S1
H= ml. 3,10 Scala 1:100

CONSISTENZA CATASTALE.....mq. 14,00

IL C.T.U.

Arch. MICHELE PRIORI

Data: 11/01/2021 - n. T162241 - Richiedente: Telematico

ELABORATO PLANIMETRICO
Comune di Pomezia
Dimostrazione grafica dei subalterni


Compilato da: Catanoso Stefano
Sezione: Foglio: 1
Particella: 502

Prov. Roma
N. 6543
Protocollo n. RM0300044 del. 21/04/2004
Tipo Mappale n. 259701 del. 19/04/2004 Scala 1 : 500

Agenzia del Territorio
CATASTO FABBRICATI
Ufficio provinciale di Roma

INDIVIDUAZIONE DEL BENE SULLA BASE DELL'ELABORATO PLANIMETRICO CATASTALE
Fuori scala

 Bene in oggetto

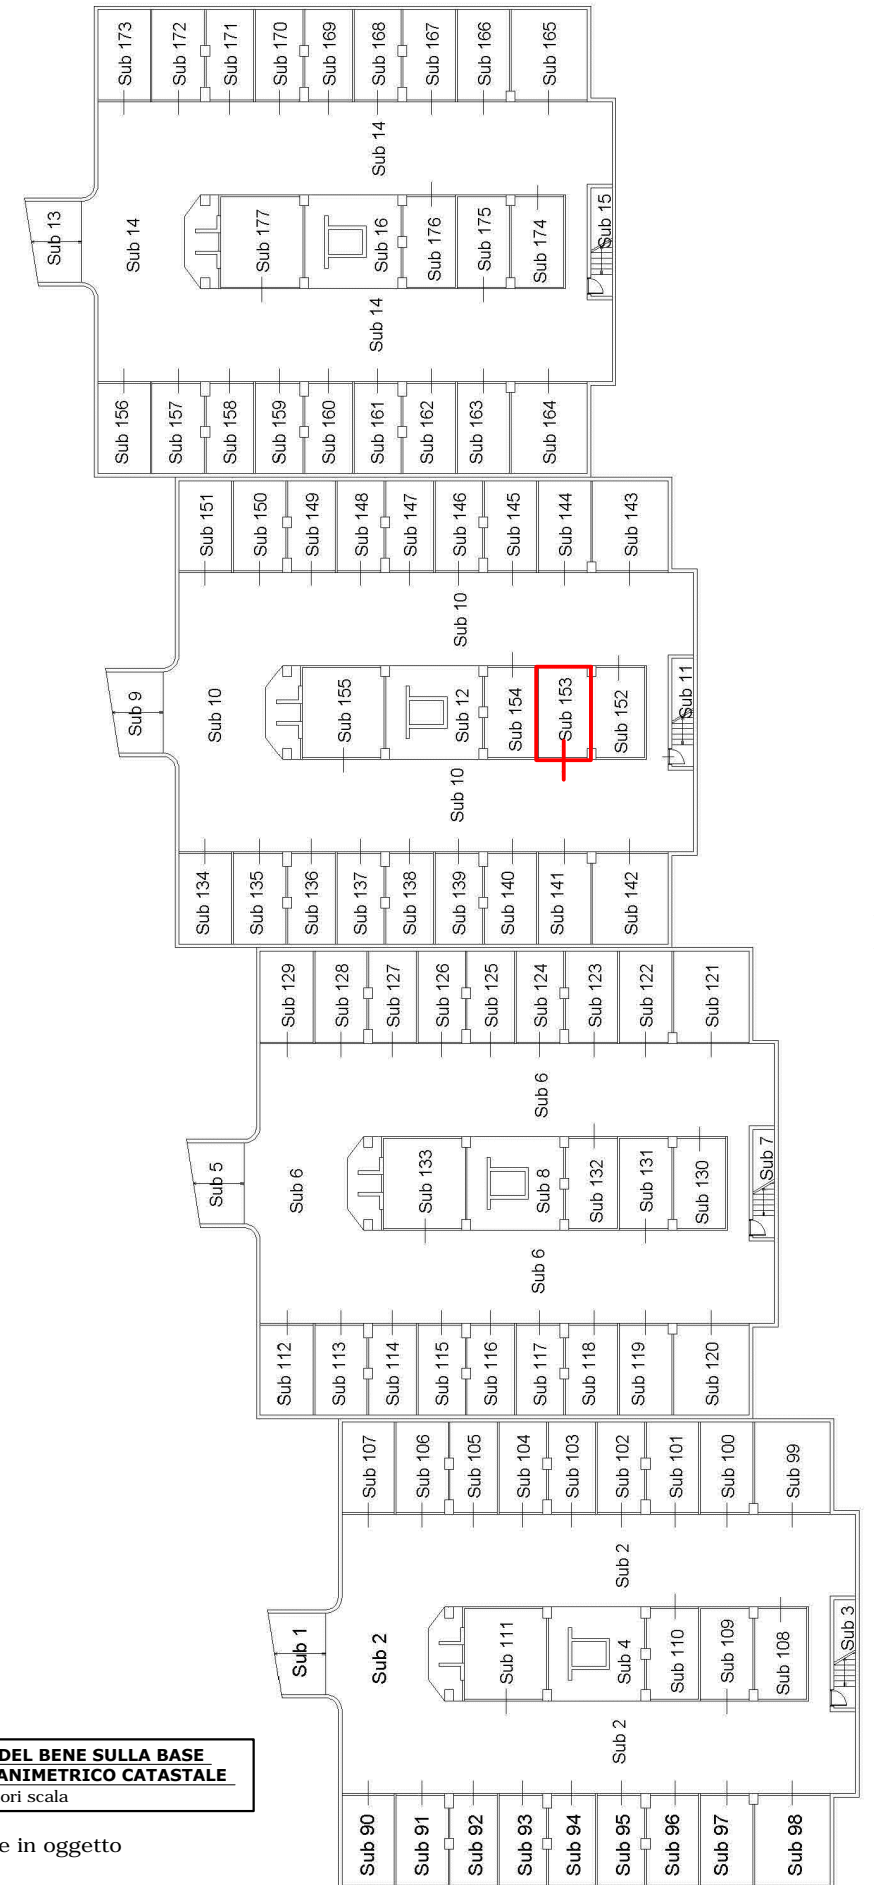

Piano Interrato S1

Data: 11/01/2021 - n. T162241 - Richiedente: Telematico
Totale schede: 7 - Formato di acquisizione: A3(297x420) - Formato stampa richiesto: A3(297x420) - Fattore di scala non utilizzabile