

# TRIBUNALE DI VELLETRI


## ESECUZIONE IMMOBILIARE N°398/2020

\*\*\*\*\*

LOTTO N°71 - BENE n°75

Planimetria di rilievo attuale dell'unità immobiliare sita in Pomezia (RM)  
Viale delle Arti n°5 (catastalmente snc), Piano S1, distinta nel N.C.E.U.  
al Foglio 1, P.I.a 502, Sub. 155, Cat. C/6 (Garage)

Scala "C" - Int. 22

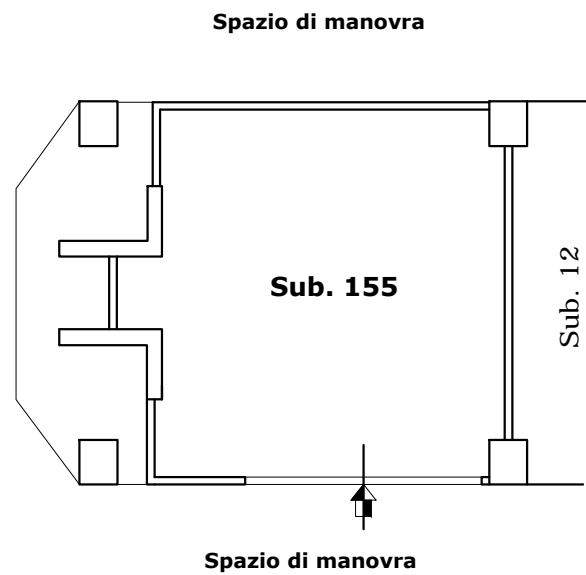

**PLANIMETRIA GARAGE - PIANO S1**  
H= ml. 3,10 Scala 1:100

**CONSISTENZA CATASTALE.....mq. 22,00**

IL C.T.U.  
Arch. MICHELE PRIORI


Data: 11/01/2021 - n. T162241 - Richiedente: Telematico


ELABORATO PLANIMETRICO  
Comune di Pomezia  
Iscritto all'albo: Geometri  
Foglio: 1  
Particella: 502  
Protocollo n. RM0300044 del 21/04/2004  
N. 6543  
Prov. Roma  
Tipo Mappale n. 259701 del 19/04/2004 Scala 1 : 500

Agenzia del Territorio  
**CATASTO FABBRICATI**  
Ufficio provinciale di Roma

Data: 11/01/2021 - n. T162241 - Richiedente: Telematico  
Totale schede: 7 - Formato di acquisizione: A3(297x420) - Formato stampa richiesto: A3(297x420) - Fattore di scala non utilizzabile

**INDIVIDUAZIONE DEL BENE SULLA BASE  
DELL'ELABORATO PLANIMETRICO CATASTALE**  
Fuori scala

 Bene in oggetto

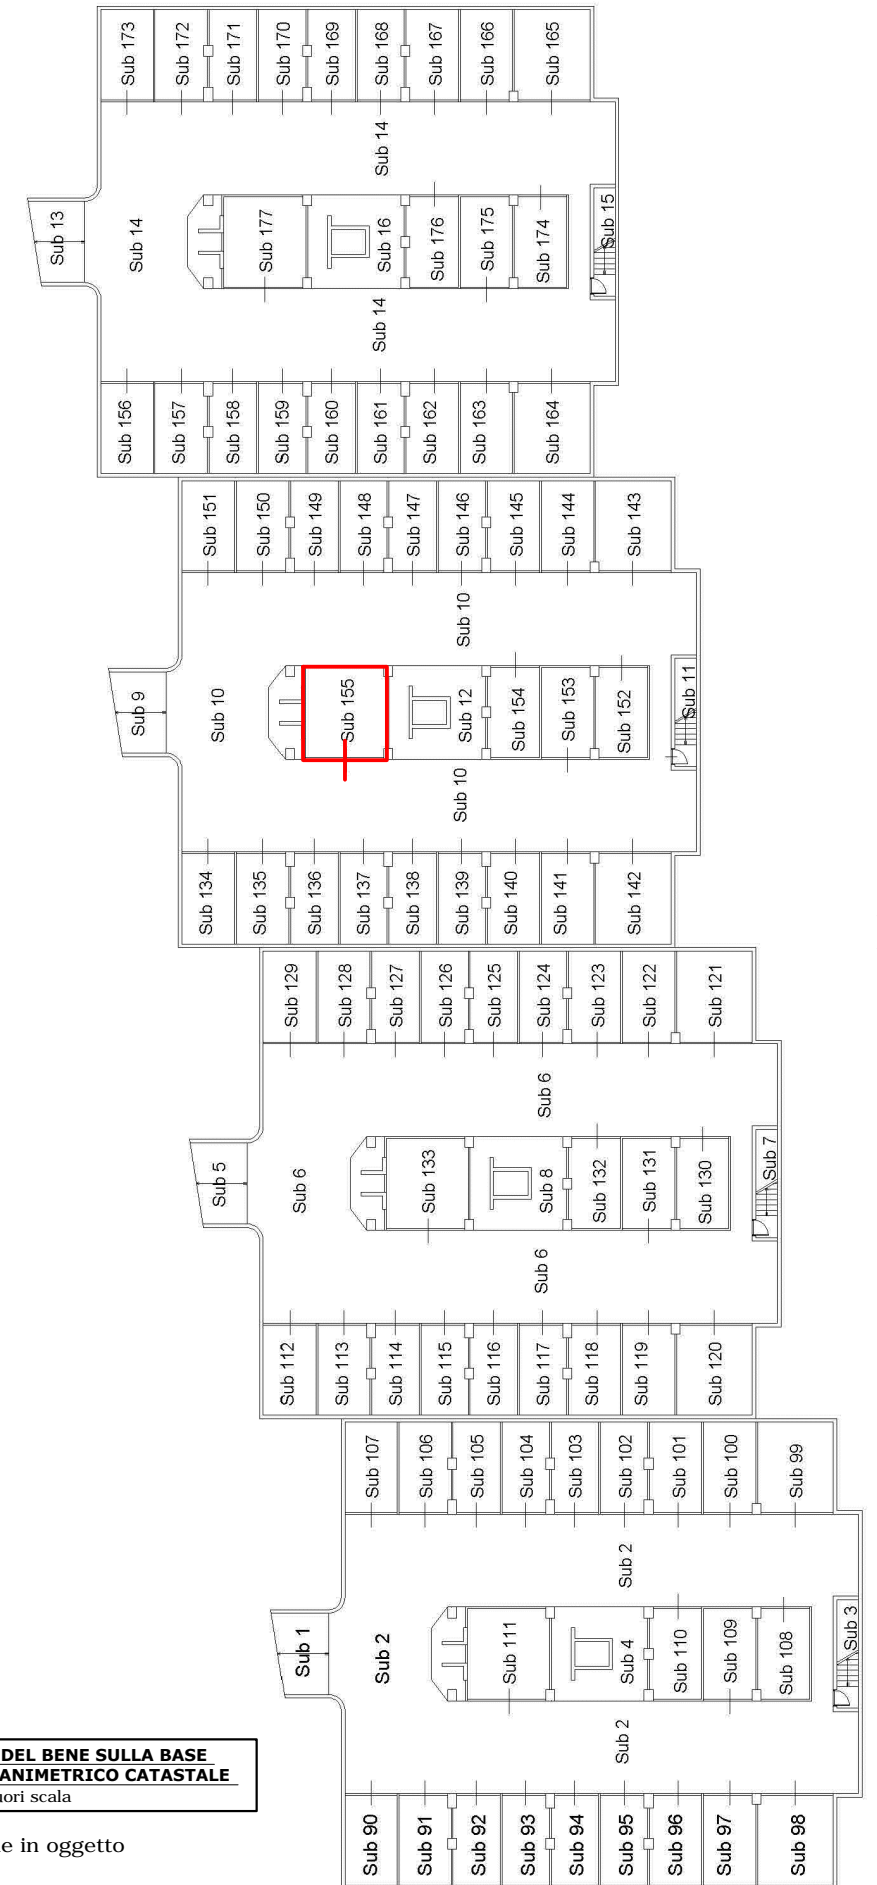

Piano Interrato S1