

**PLANIMETRIE CATASTALI**

LOTTO 2)

Planimetrie Catastali

N.C.E.U. – Sezione D - Foglio 2

- Mappale 405 sub. 2
- Mappale 405 sub. 3

Direzione Provinciale di Treviso  
Ufficio Provinciale - Territorio  
Servizi Catastali  
Comune di: PAESE  
Elenco SubalterniACCERTAMENTO DELLA PROPRIETA IMMOBILIARE URBANA  
ELENCO DEI SUBALTERNI ASSEGNATI

Comune		Sezione	Foglio	Particella		Tipo mappale	del:
PAESE		D	2	404		331395	
Sub	UBICAZIONE via/piazza	n°civ	Piani	Scala	Int.	DESCRIZIONE	
1	via trieste		T			B. C. N. C. - AREA SCOPERTA DI MQ 472 - COMUNE AI SUB 2, 3	
2	via trieste		T			MAGAZZINO	
3	via trieste		T			MAGAZZINO	

Unità immobiliari n. 3

Tributi erariali: 0,00


Visura telematica

Agenzia del Territorio  
**CATASTO FABBRICATI**  
Ufficio Provinciale di  
Treviso

ELABORATO PLANIMETRICO	
Compilato da: Zanatta Moreno	
Iscritto all'albo: Geometri	
Prov. Treviso	N. 1891

Comune di Paese	Protocollo n. TV0375193 del 18/11/2008
Sezione: D      Foglio: 2      Particella: 404	Tipo Mappale n. 331395 del 27/10/2008

Dimostrazione grafica dei subalterni Scala 1 : 500

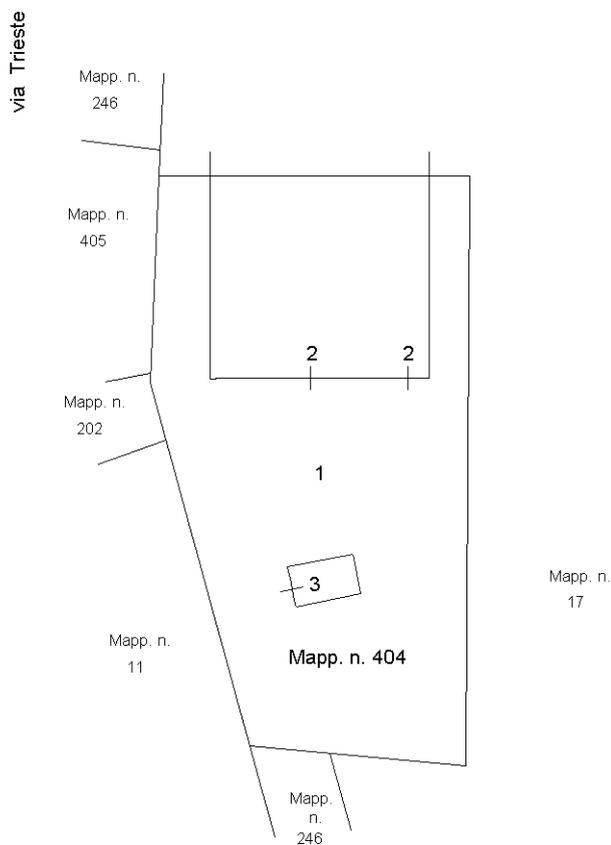

PIANO TERRA



Ultima planimetria in atti

Catasto dei Fabbricati - Situazione al 19/07/2021 - Comune di PAESE (G229) - < Sez. Urb.: D - Foglio: 2 - Particella: 404 - Elaborato planimetrico >

**Agenzia del Territorio  
CATASTO FABBRICATI  
Ufficio Provinciale di  
Treviso**

Dichiarazione protocollo n. TV0375193 del 18/11/2008

Planimetria di u.i.u. in Comune di Paese

Via Trieste

civ.

Identificativi Catastali:

Sezione: D

Foglio: 2

Particella: 404

Subalterno: 2

Compilata da:  
Zanatta Moreno


Iscritto all'albo:  
Geometri

Prov. Treviso

N. 1891

Scheda n. 1

Scala 1:200

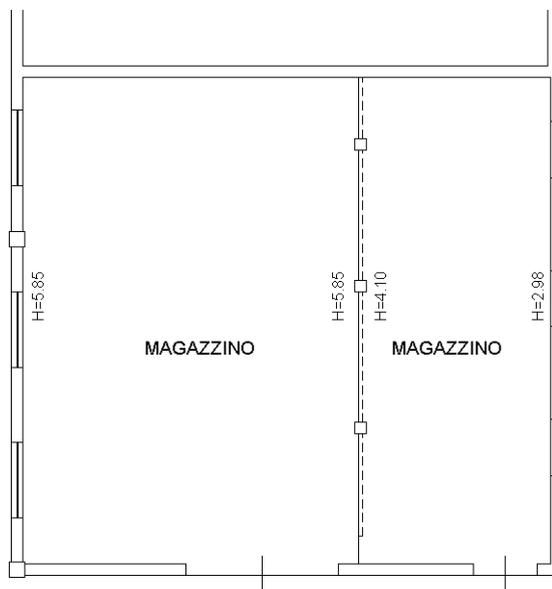

PIANO TERRA



Catasto dei Fabbricati - Situazione al 01/09/2021 - Comune di PAESE (G229) - < Sez.Urb.: D - Foglio: 2 - Particella: 404 - Subalterno: 2 >  
VIA TRIESTE piano: T;

Ultima planimetria in atti

**Agenzia del Territorio  
CATASTO FABBRICATI  
Ufficio Provinciale di  
Treviso**

Dichiarazione protocollo n. TV0375193 del 18/11/2008

Planimetria di u.i.u. in Comune di Paese

Via Trieste

civ.

Identificativi Catastali:

Sezione: D  
Foglio: 2  
Particella: 404  
Subalterno: 3

Compilata da:  
Zanatta Moreno


Iscritto all'albo:  
Geometri

Prov. Treviso

N. 1891

Scheda n. 1

Scala 1:200

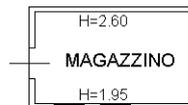

PIANO TERRA



Ultima planimetria in atti