



E=1800

1 Particella: 87

**Agenzia delle Entrate**  
**CATASTO FABBRICATI**  
Ufficio Provinciale di  
**Treviso**

Dichiarazione protocollo n. TV0255764 del 26/11/2013

Planimetria di u.i.u. in Comune di San Zenone Degli Ezzelini

Via Boschier

civ. 43

Identificativi Catastali:

Sezione: B

Foglio: 12

Particella: 87

Subalterno: 5

Compilata da:  
Dametto Stefano


Iscritto all'albo:  
Geometri

Prov. Treviso

N. 3506

Scheda n. 1

Scala 1:1000

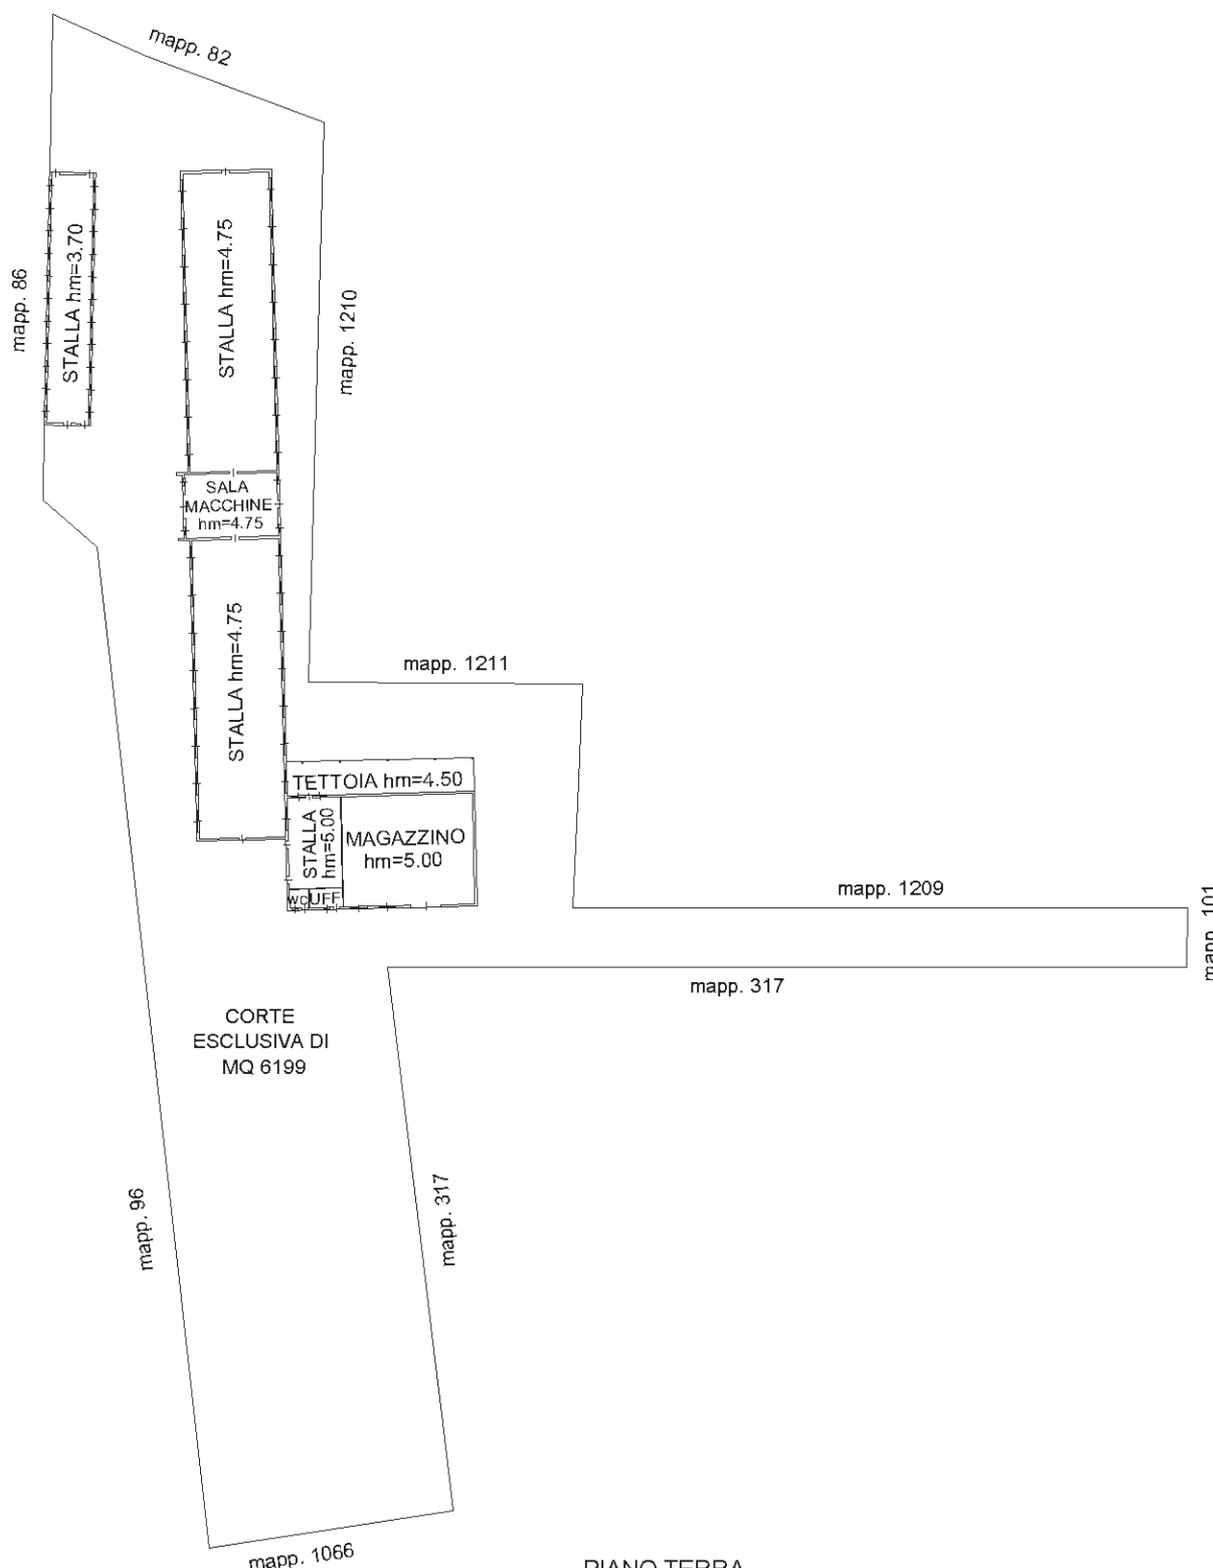

PIANO TERRA



Ultima planimetria in atti



MINISTERO DELLE FINANZE

Mod. B (Nuovo Catasto Edilizio Urbano)

DIREZIONE GENERALE DEL CATASTO E DEI SERVIZI TECNICI ERARIALI


NUOVO CATASTO EDILIZIO URBANO

(R. DECRETO-LEGGE 11 APRILE 1939, N. 652)

Planimetria dell'immobile situato nel Comune di S. ZENONE DEGLI EZZELINI Via BOSCHIER

Ditta [REDACTED]

Allegata alla dichiarazione presentata all'Ufficio Tecnico Erariale di TREVISO Scheda N.°

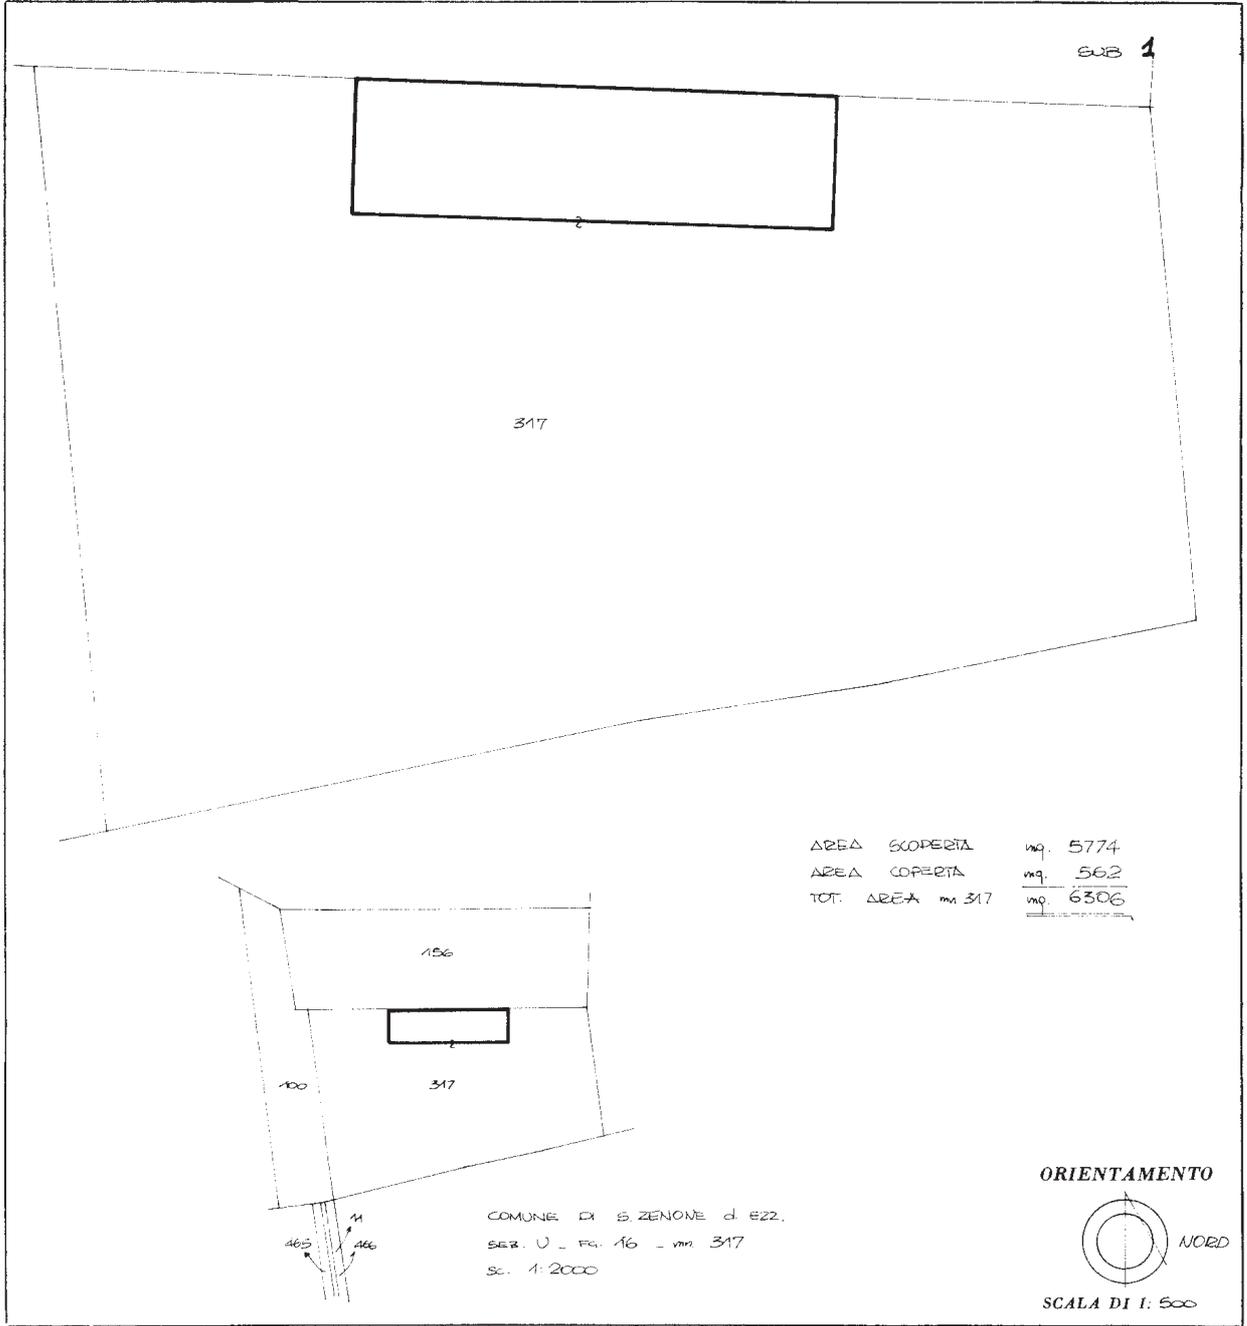

SPAZIO RISERVATO PER LE ANNOTAZIONI D'UFFICIO

DATA

PROT. N°

16  
317  
A

Compilata dal GEOM. G. FRANCO VIELMO  
(Titolo, nome e cognome del tecnico)

Iscritto all'Albo dei GEOMETRI  
della Provincia di TREVISO

DATA 14. 1. 87

Firma: [Signature]



MINISTERO DELLE FINANZE

Mod. B (Nuovo Catasto Edilizio Urbano)

# DIREZIONE GENERALE DEL CATASTO E DEI SERVIZI TECNICI ERARIALI NUOVO CATASTO EDILIZIO URBANO


(R. DECRETO-LEGE 11 APRILE 1976, N. 652)

Planimetria dell'immobile situato nel Comune di S. ZENONE DEGLI EZZELELLI

Ditta

Allegata alla dichiarazione presentata all'Ufficio Tecnico Erariale di TREVISO

Scheda N.°

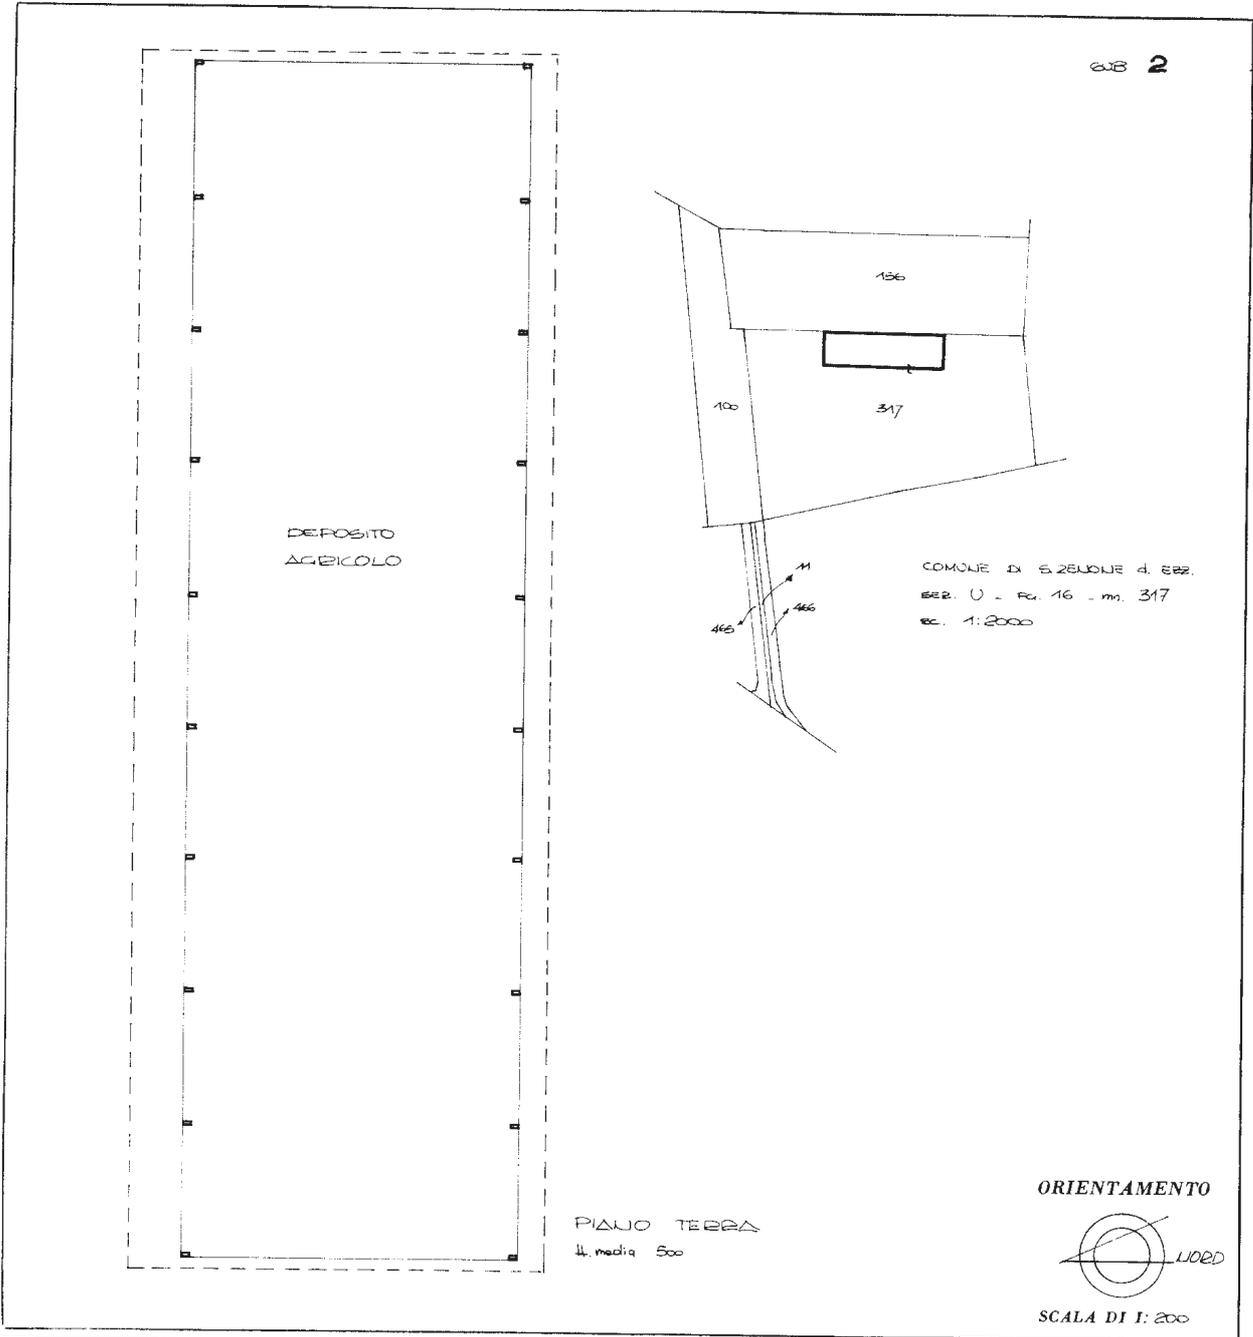

SPAZIO RISERVATO PER LE ANNOTAZIONI D'UFFICIO	
DATA	16
PROT. N°	317
	Z

Compilata dal GEOM. GFRANCO VIELMO  
(Titolo, nome e cognome del tecnico)

Iscritto all'Albo dei GEOMETRI  
della Provincia di TREVISO

DATA 14.1.87

Firma: