

*Il Sig. ...*

*Siracusa*

*12*  
*25/1/1954*

*Ho ricevuto [redacted] ...  
... di Siracusa ...  
... in prima persona ...*

*181*  
*A-92*

*con ...*

*Di ...  
... Sebastiano*

*B*  
*✓*

COMUNE DI SIRACUSA	
ARCHIVIO	
13. GEN. 1954	
PROT.	1352
CAI.	10 CL 9 FAS. 2/2
SEZ.	

*Alcino*

MUNICIPIO DI SIRACUSA

Ufficio Tecnico

IL SINDACO

VISTO l'istanza del Sig. [REDACTED]

tendente ad ottenere un certificato attestante la  
data di approvazione del progetto relativo alla co-  
struzione di due appartamenti a primo piano in via  
Agatocle;

VISTI gli atti d'Ufficio;

CERTIFICA

CHE in data 15-10-1946 è stato approvato il  
progetto suddetto.

CHE in data 27-1-1954 è stata approvata il pro-  
getto di modifica in via di sanatoria.

Siracusa, 28 Gennaio 1954

IL SINDACO

*M. Minerva*  
*[Signature]*

*[Signature]*

PROGETTO DI MODIFICA AL PROGETTO APPROVATO IL 15-10-946 RELATIVO ALLA COSTRUZIONE DI UN PRIMO PIANO DI CUI SI CHIEDE L'APPROVAZIONE IN VIA DI SANATORIA  
 IN VIA AGATOCCLE DI PROPRIETA' DEI CONIUGI DI NATALE-FONTANA. DISEGNI RAPP. 1:100

IL PROPRIETARIO  
*Natalie Fontana*

IL TECNICO  
 G. Fontana



PIANO TERRA ESISTENTE

PRIMO PIANO MODIFICATO


COMUNE DI SIRACUSA  
 UFFICIO TECNICO

Si esprime piena fede -  
 Siracusa 27 GEN 1954  
 L'INGEGNERE DI SEZIONE  
 G. Fontana

IL SINDACO

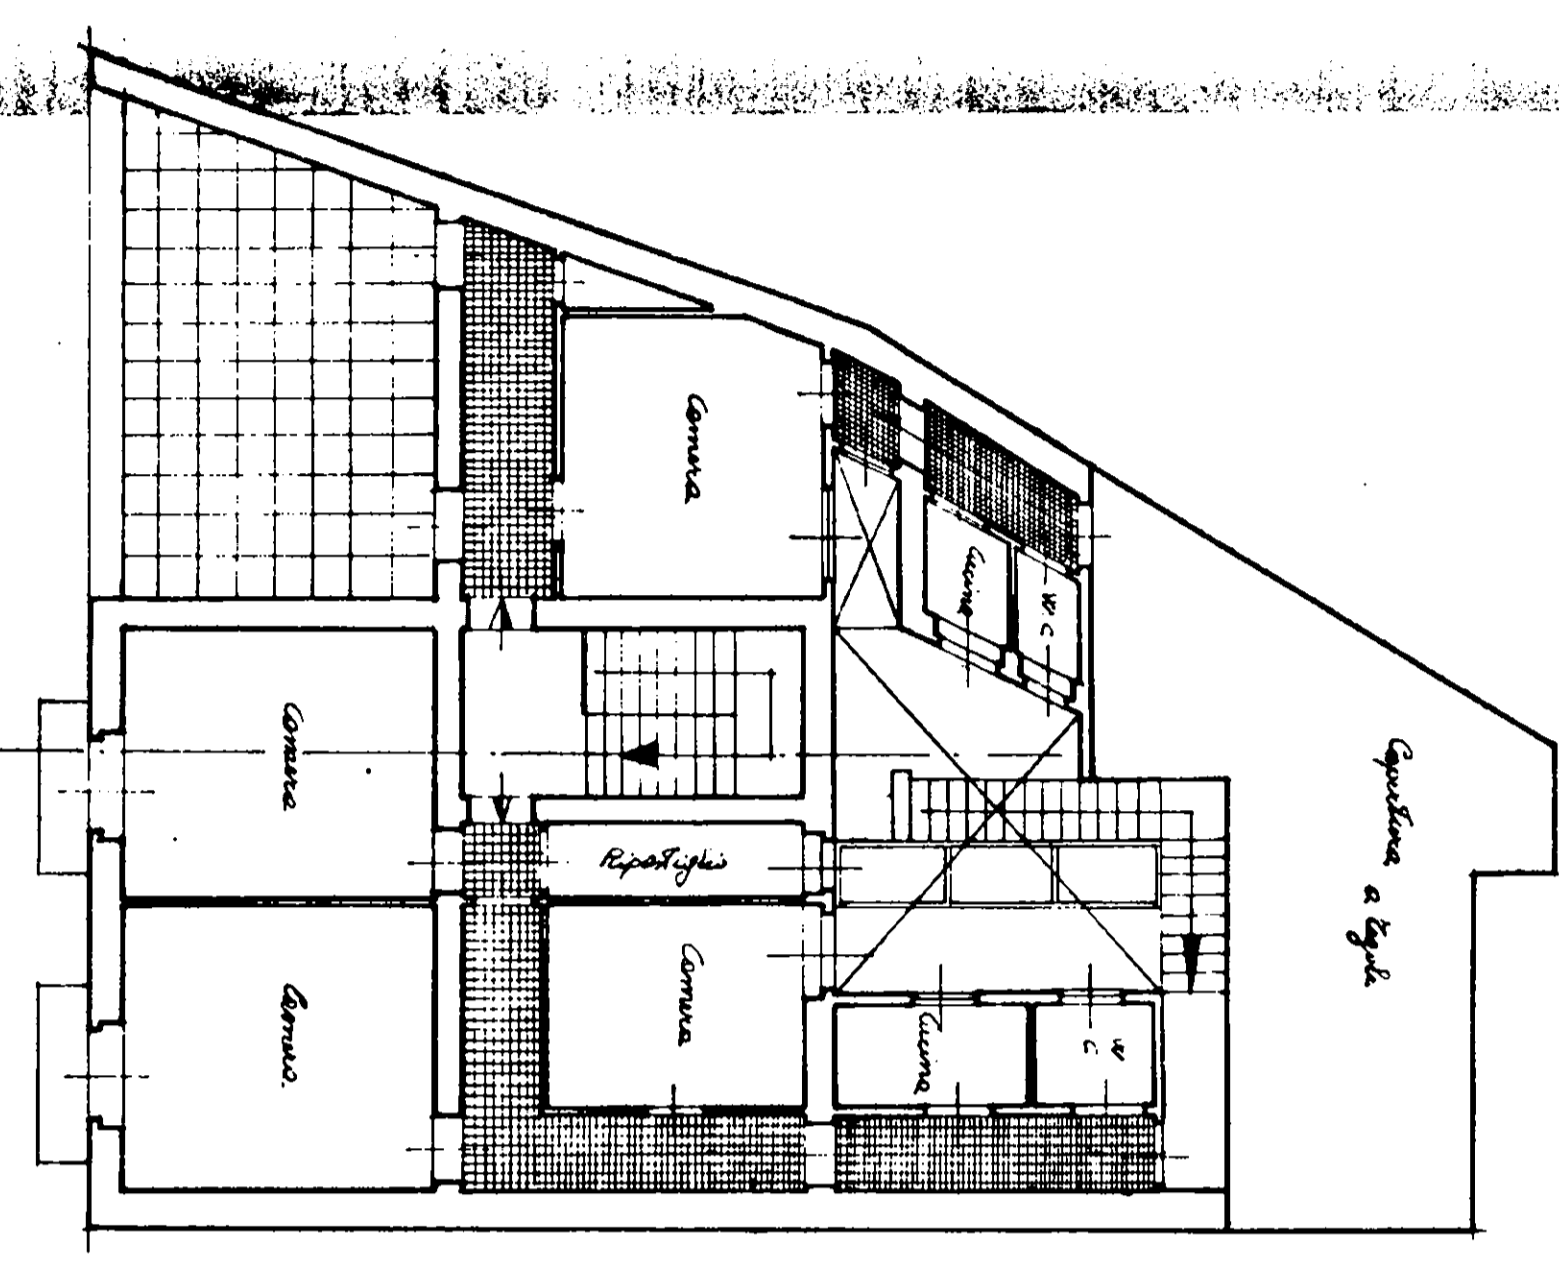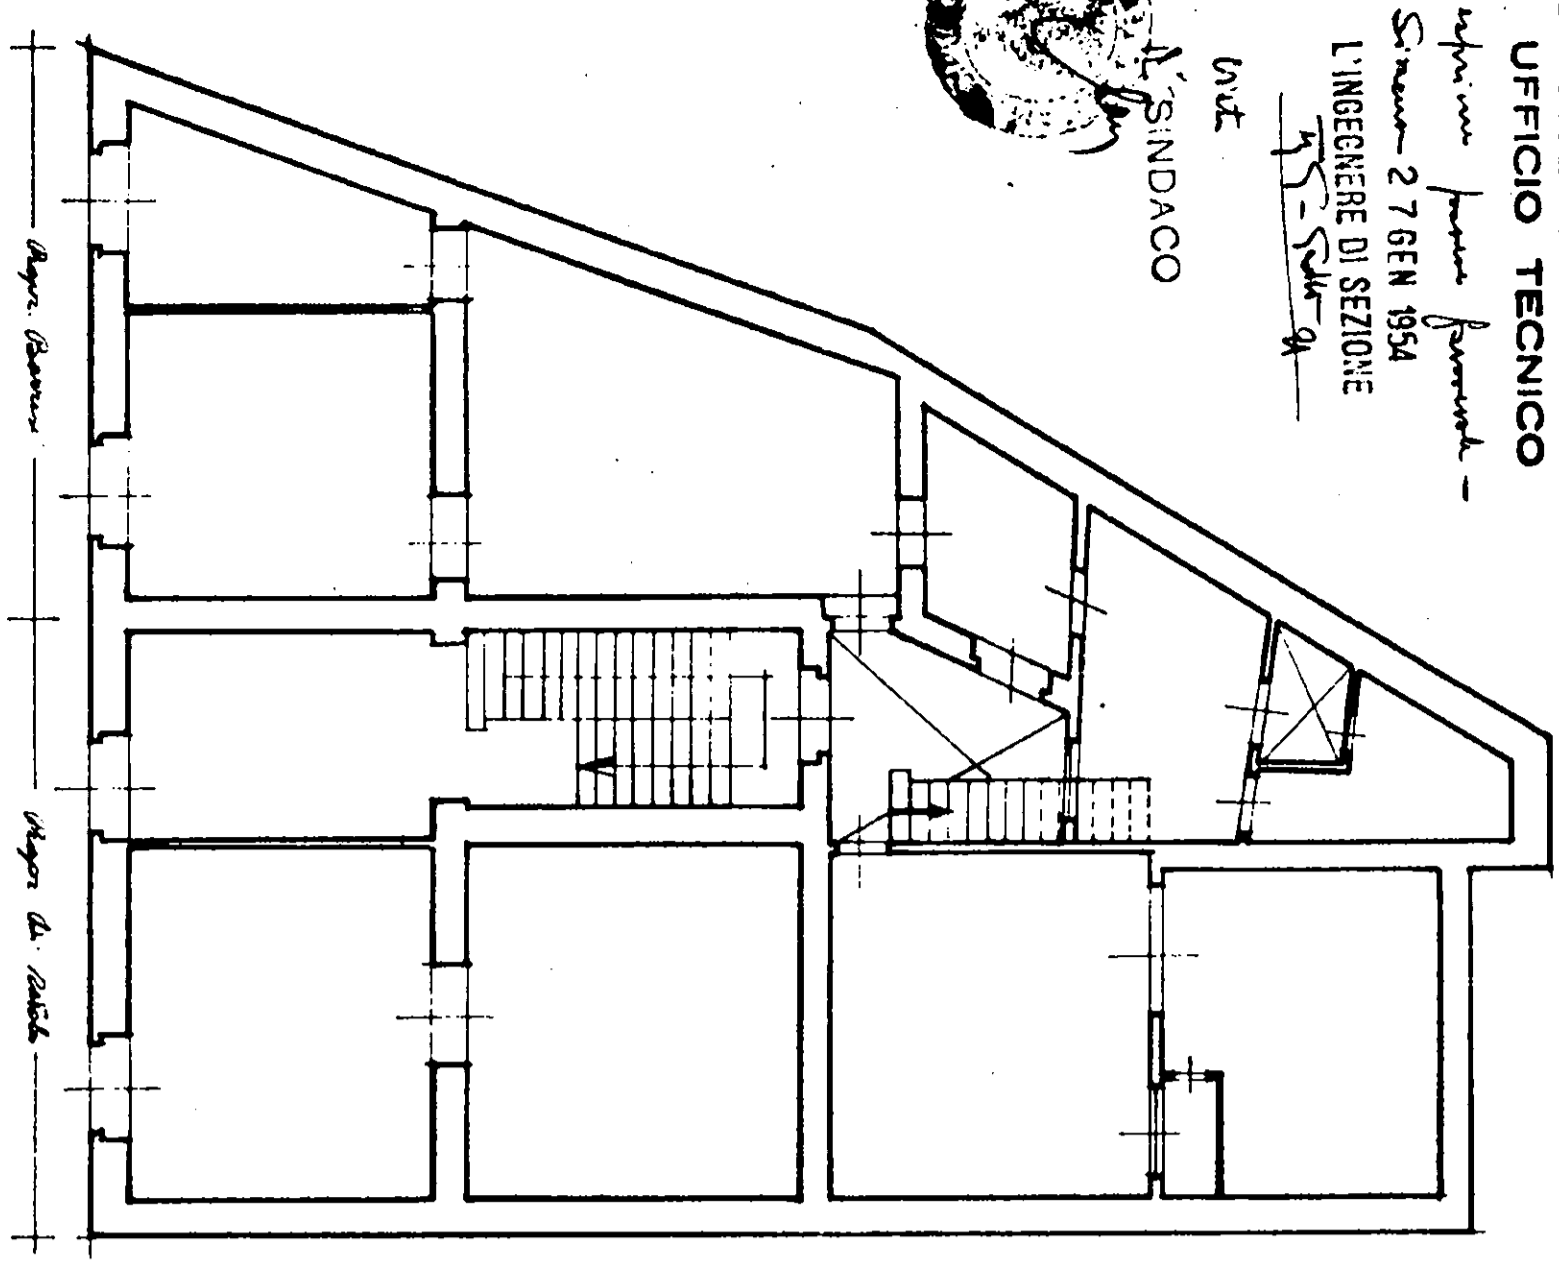

PROSPETTO

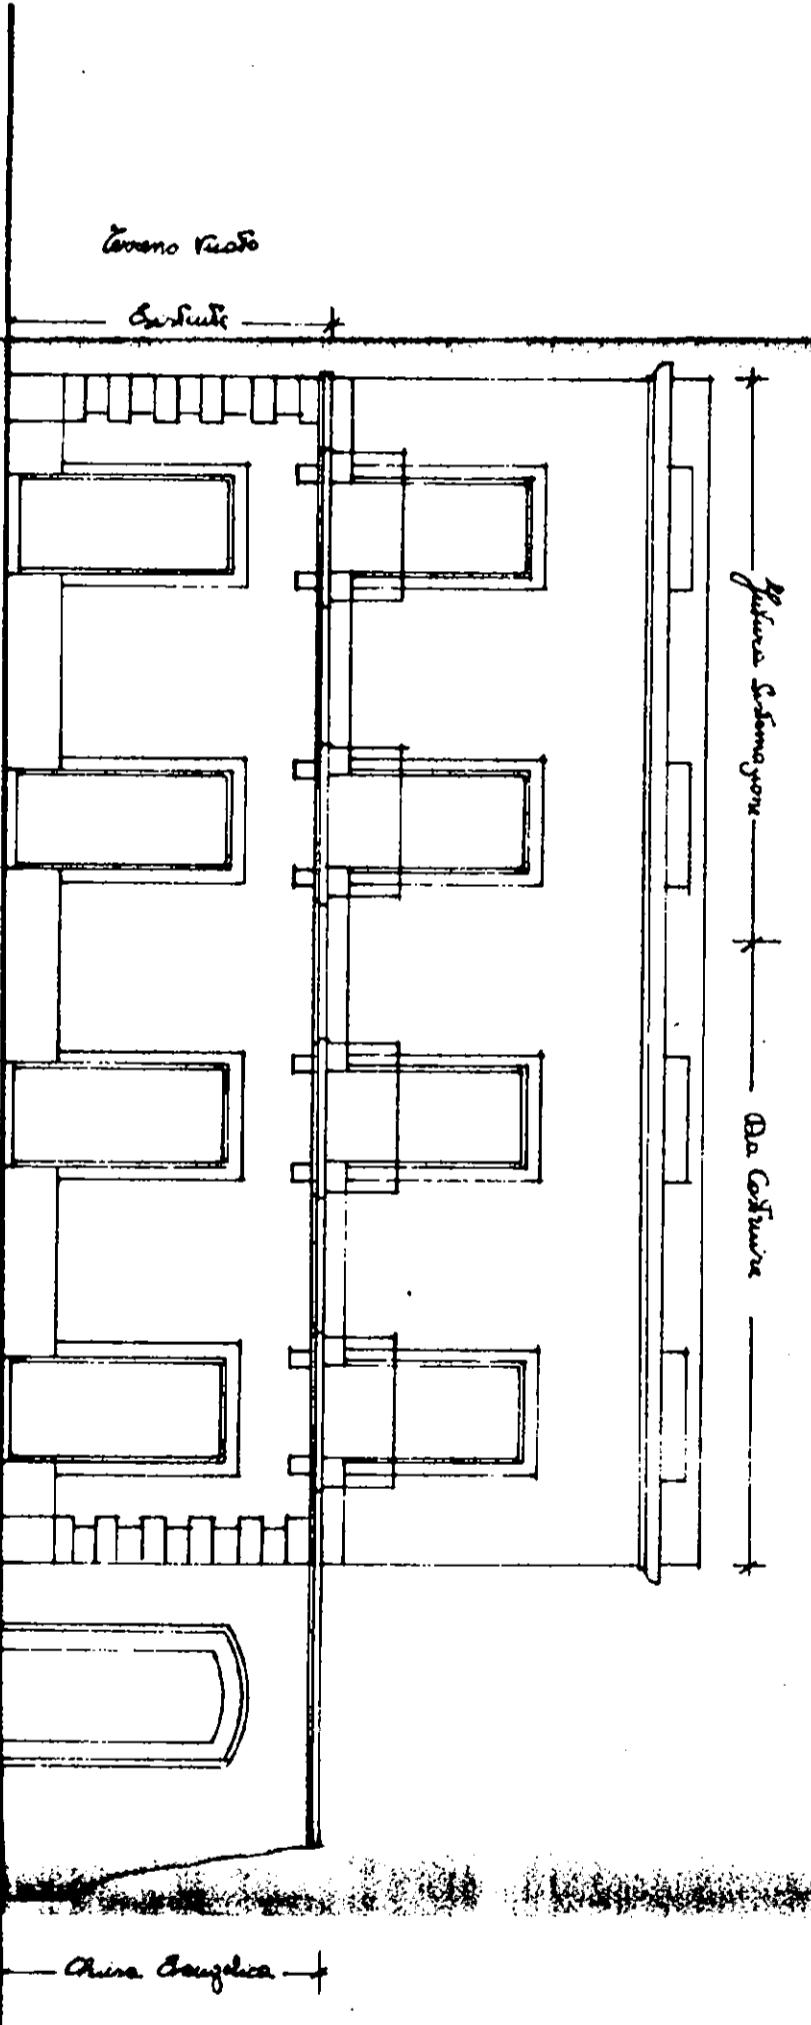

SEZIONE A-B

