

COMUNE DI CECCANO  
STRALCIO RILIEVO AEROFOTOGRAMMETRICO  
LOTTI NN. 1 e 2

Scala 1:5.000



Immobili esegutati

Il C.T.U.  
Geom. Marco Sabellico



**COMUNE DI CECCANO**  
**STRALCIO CATASTALE**  
**LOTTI n. 1 e n. 2**

**Foglio 64 mappale n. 52, sub. 1, graffiato con particella n. 236 e sub. 2**  
Scala 1:1000




**UBICAZIONE LOTTI ESECUTATI**

**Il C.T.U.**  
**Geom. Marco Sabellico**

**COMUNE DI CECCANO**  
**INGRANDIMENTO STRALCIO PLANIMETRICO CATASTALE**

**Foglio 64 mappale n. 52 E 236**

Scala 1:500

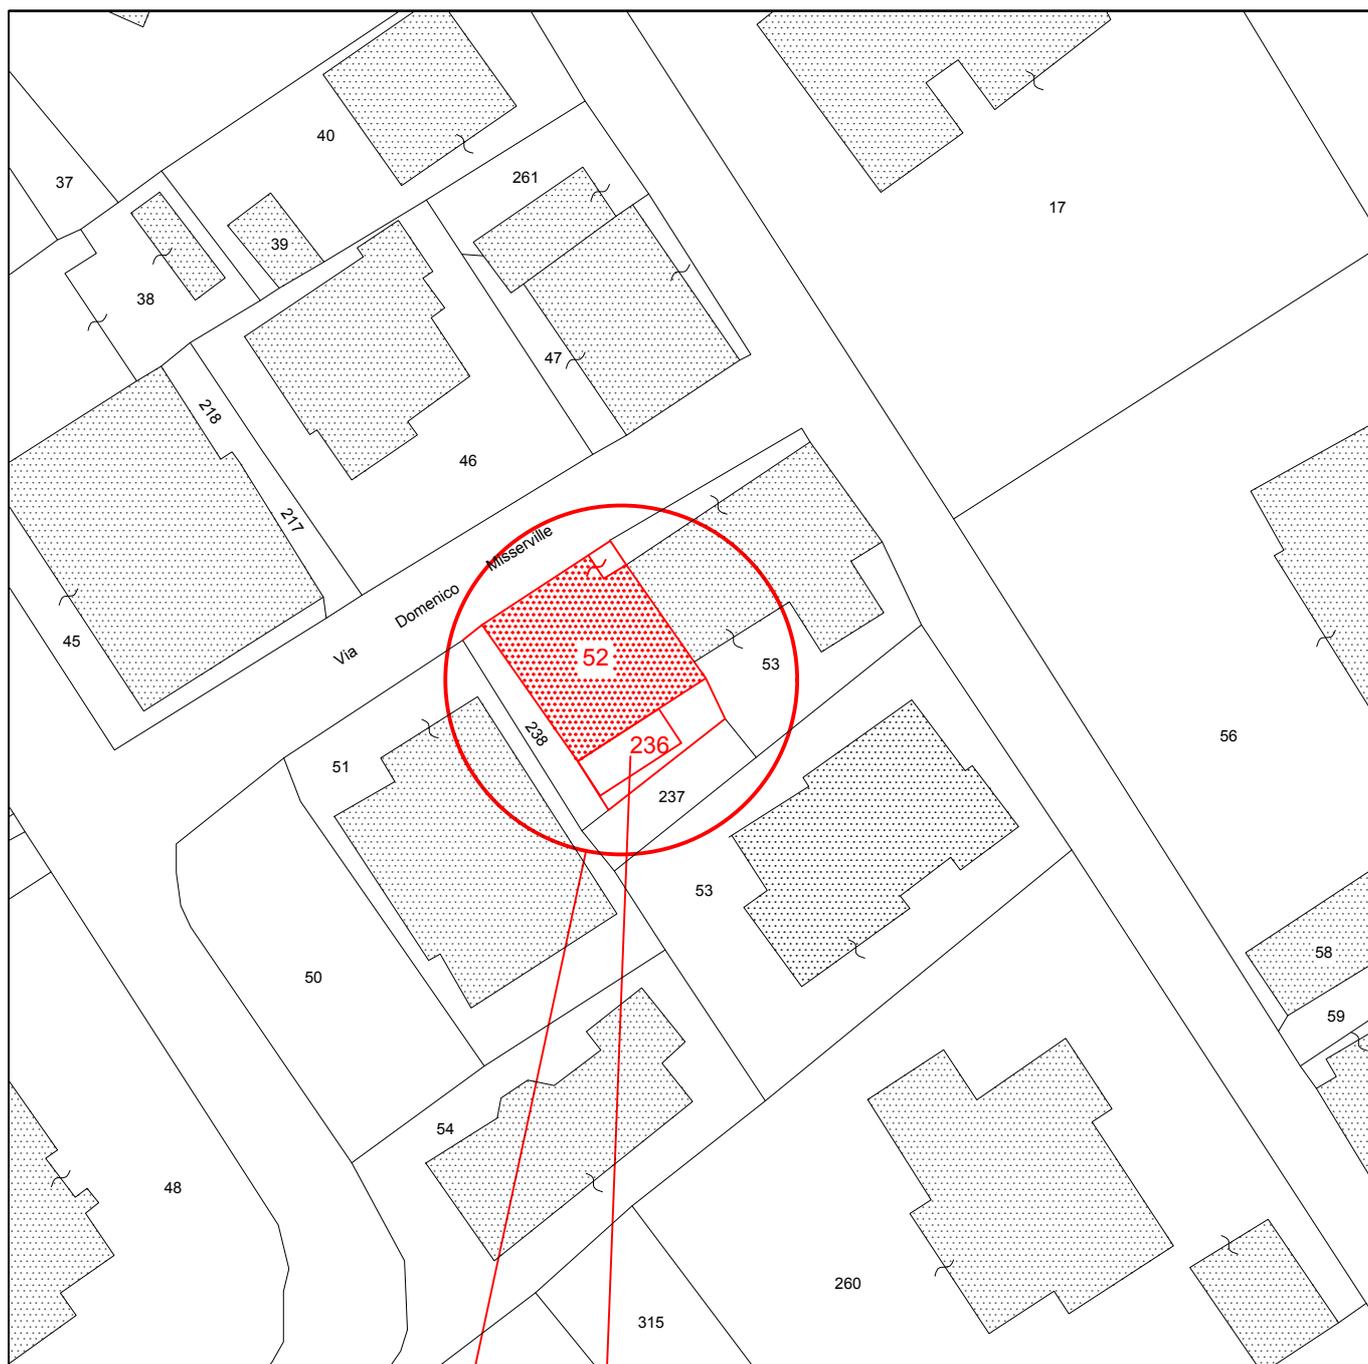

Ubicazione unità immobiliari esegutate


Vano scala non riportato in mappa

**Il C.T.U.**  
**Geom. Marco Sabellico**

**COMUNE DI CECCANO**  
**LOTTO N. 1**

**Planimetria appartamento residenziale Piano 2°**  
**foglio 64 mappale n. 52 sub. 3**

Scala 1:100

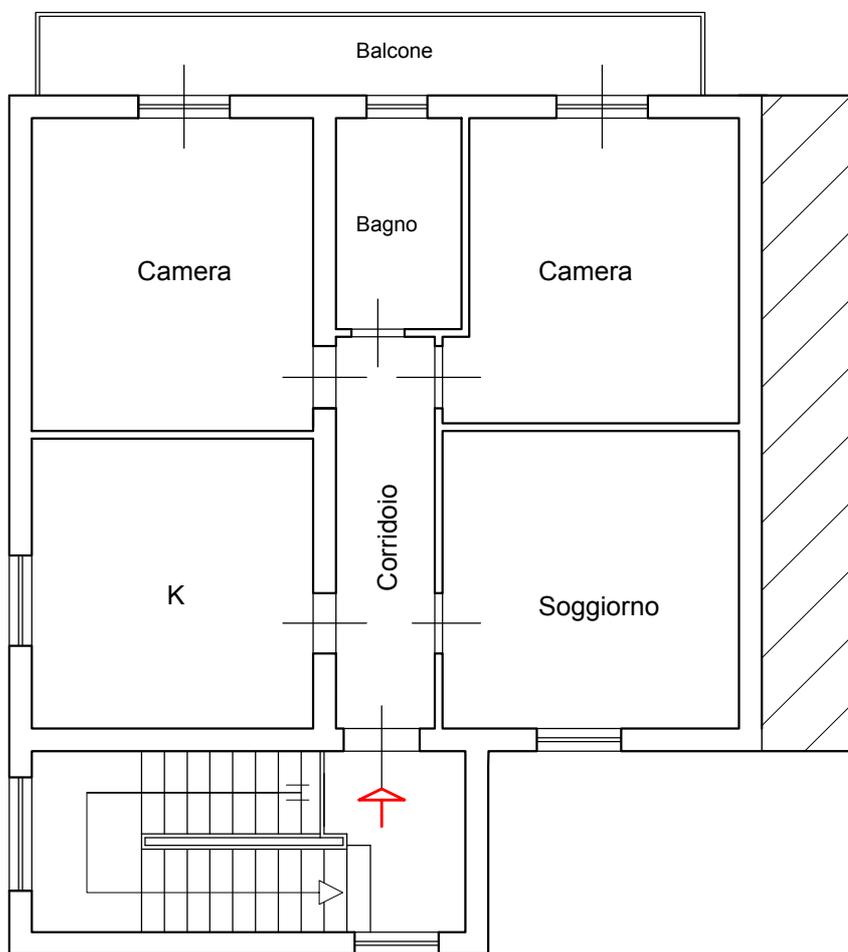

**PIANO SECONDO**



Il C.T.U.  
Geom. Marco Sabellico