



N=-11100

E=-1000

1 Particella: 71

Comune: (PD) CAMPODARSEGO  
 Foglio: 29  
 Scala originale: 1:2000  
 Dimensione cornice: 534.000 x 378.000 metri  
 Protocollo pratica T7038/2023  
 8-Nov-2023 8:10:11

**ELABORATO PLANIMETRICO**

Compilato da:  
Novello Daniele

Iscritto all'albo:  
Geometri

Prov. Padova

N. 3328

**Agenzia del Territorio  
CATASTO FABBRICATI  
Ufficio Provinciale di  
Padova**

Comune di Campodarsego

Protocollo n. PD0181102 del 19/04/2007

Sezione: B

Foglio: 26


Particella: 71

Tipo Mappale n.


del

Dimostrazione grafica dei subalterni


Scala 1 : 500

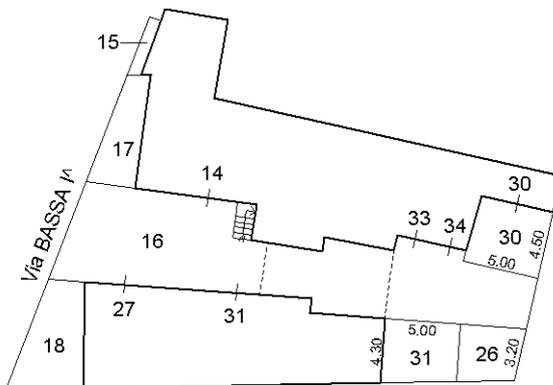

**PIANO TERRA  
E CORTI ANNESSE**

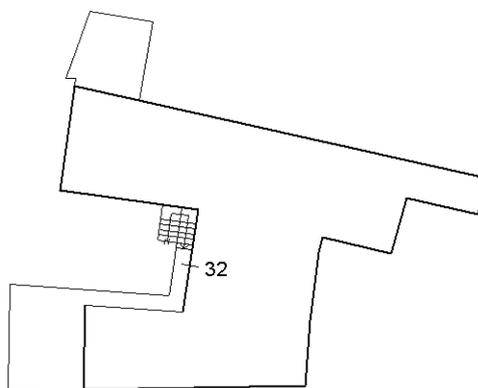

**PIANO PRIMO**

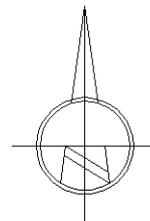

Ultima planimetria in atti

**Agenzia del Territorio  
CATASTO FABBRICATI  
Ufficio Provinciale di  
Padova**

Dichiarazione protocollo n. PD0157218 del 23/03/2007

Planimetria di u.i.u. in Comune di Campodarsego

Via Bassa I

civ. 2

Identificativi Catastali:

Sezione: B  
Foglio: 26  
Particella: 71  
Subalterno: 27

Compilata da:  
Baruzzo Andrea


Iscritto all'albo:  
Ingegneri

Prov. Padova


N. 2799

Scheda n. 1

Scala 1:200

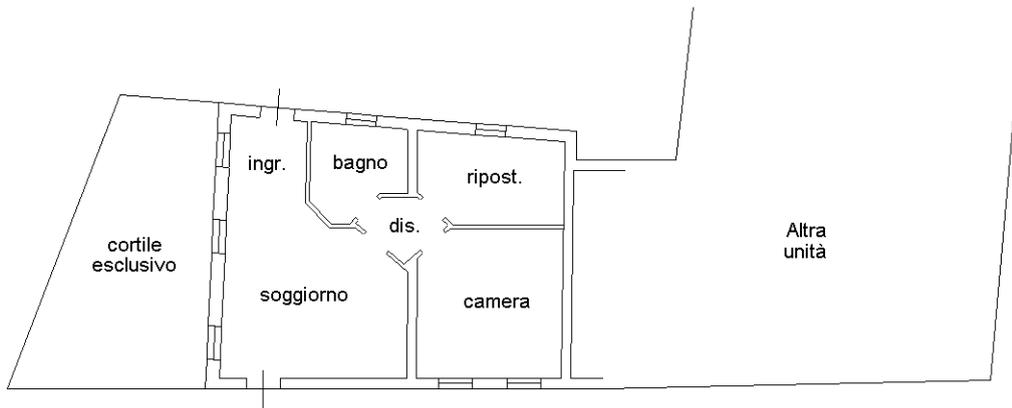

**PIANO TERRA  
H=2,70**

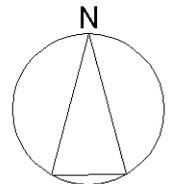

Ultima planimetria in atti