

Agenzia del Territorio
CATASTO FABBRICATI
Ufficio Provinciale di
Lecce

Dichiarazione protocollo n. LE0009976 del 16/01/2013

Planimetria di u.i.u. in Comune di Maglie

Via Gallipoli

civ. SNC

Identificativi Catastali:

Sezione:

Foglio: 18

Particella: 422

Subalterno: 29

Compilata da:

~~Angela Pugliese~~

Isritto all'albo:
Ingegneri

Prov. Lecce

N. 2322

Scheda n. 1

Scala 1:200

PIANO TERRA

SUB 32

SUB 32

POSTO
AUTO
SCOPERTO

SUB 28

VIA GALLIPOLI




Ultima planimetria in atti

Data: 19/06/2020 - n. T138876 - Richiedente: PRTMRA75M13E815J

Totale schede: 1 - Formato di acquisizione: A4(210x297) - Formato stampa richiesto: A4(210x297)

Catasto dei Fabbricati - Situazione al 19/06/2020 - Comune di MAGLIE (E815) - < Foglio: 18 - Particella: 422 - Subalterno: 29 >
VIA GALLIPOLI SNC

Agenzia del Territorio CATASTO FABBRICATI Ufficio Provinciale di Lecce	Dichiarazione protocollo n. LE0009976 del 16/01/2013		
	Planimetria di u.i.u. in Comune di Maglie		
	Via Gallipoli	civ. SNC	
	Identificativi Catastali:	Compilata da:	
	Sezione:	Isritto all'albo: Ingegneri	
	Foglio: 18	Prov. Lecce	N. 2322
	Particella: 422		
	Subalterno: 28		
Scheda n. 1	Scala 1:200		

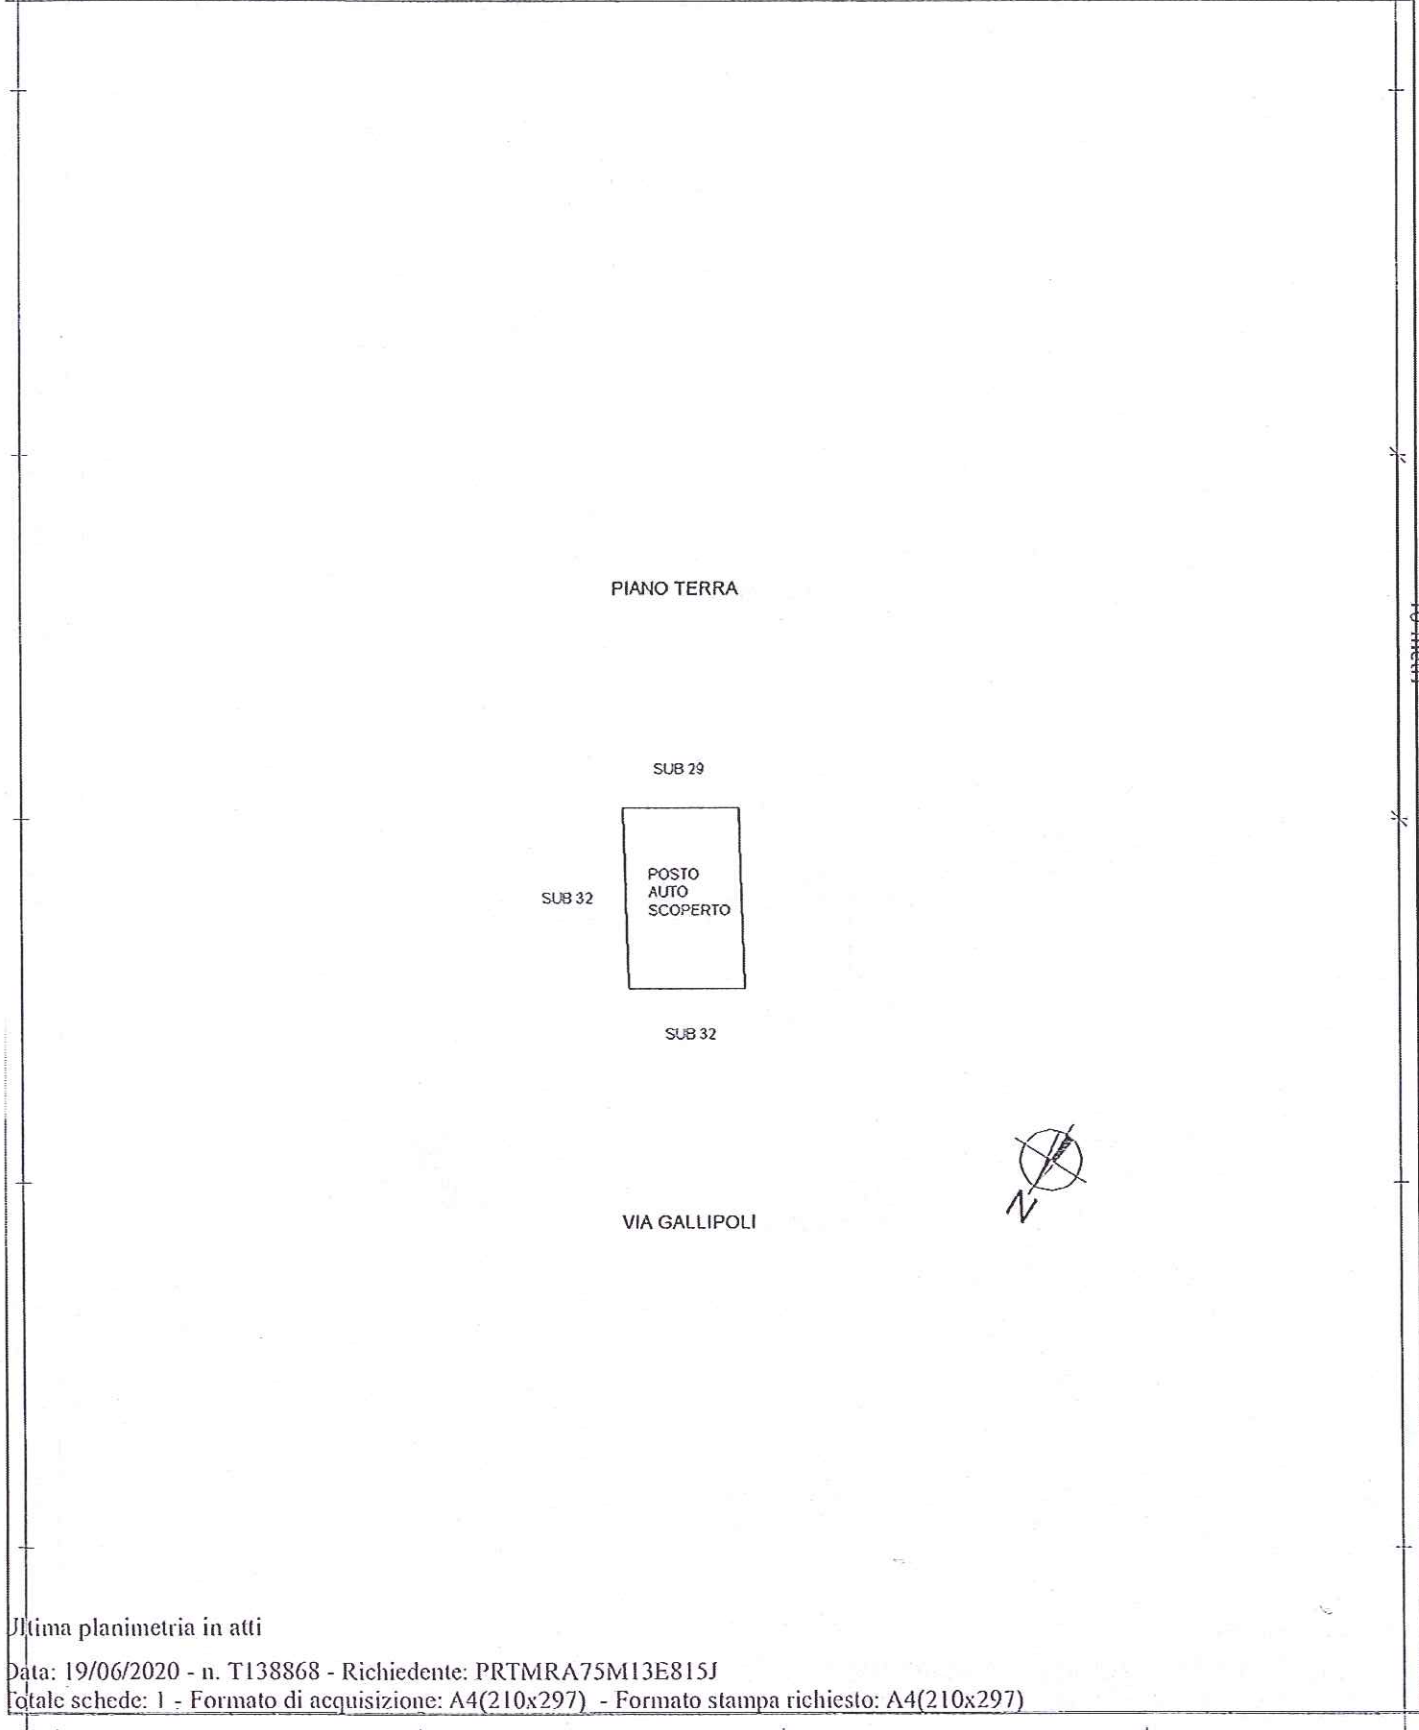

Ultima planimetria in atti