

PLANIMETRIE CATASTALI
(Allegato n. 5)

Agenzia del Territorio
CATASTO FABBRICATI
Ufficio Provinciale di
Napoli

Dichiarazione protocollo n. NA0373145 del 16/05/2007

Planimetria di u.i.u. in Comune di Napoli

Corso Sirena

civ. 36

Identificativi Catastali:

Sezione: BAR

Foglio: 12

Particella: 336

Subalterno: 8

Compilata da:

Isritto all'albo:
Geometri


Prov. Napoli

N. 4915

Scheda n. 1

Scala 1:100

PIANO TERRA

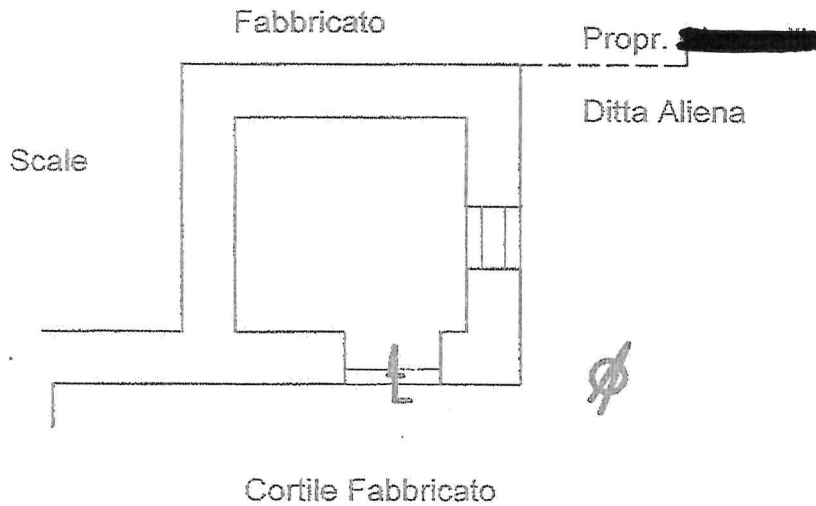

Catasto dei Fabbricati - Situazione al 05/03/2018 - Comune di NAPOLI (F839) - < Sezione Urbana: BAR Foglio: 12 Particella: 336 - Subalterno 8 >
CORSO SIRENA n. 36 piano: T;

Ultima Planimetria in atti