


Agenzia del Territorio
CATASTO FABBRICATI
Ufficio Provinciale di
Treviso

ELABORATO PLANIMETRICO	
Compilato da: Bettiol Fabrizio	
Isritto all'albo: Architetti	
Prov. Treviso	N. 01265

Comune di Resana	Protocollo n. TV0140030 del 02/07/2013
Sezione: A Foglio: 7 Particella: 854	Tipo Mappale n. 129559 del 18/06/2013
Dimostrazione grafica dei subalterni	Scala 1 : 500

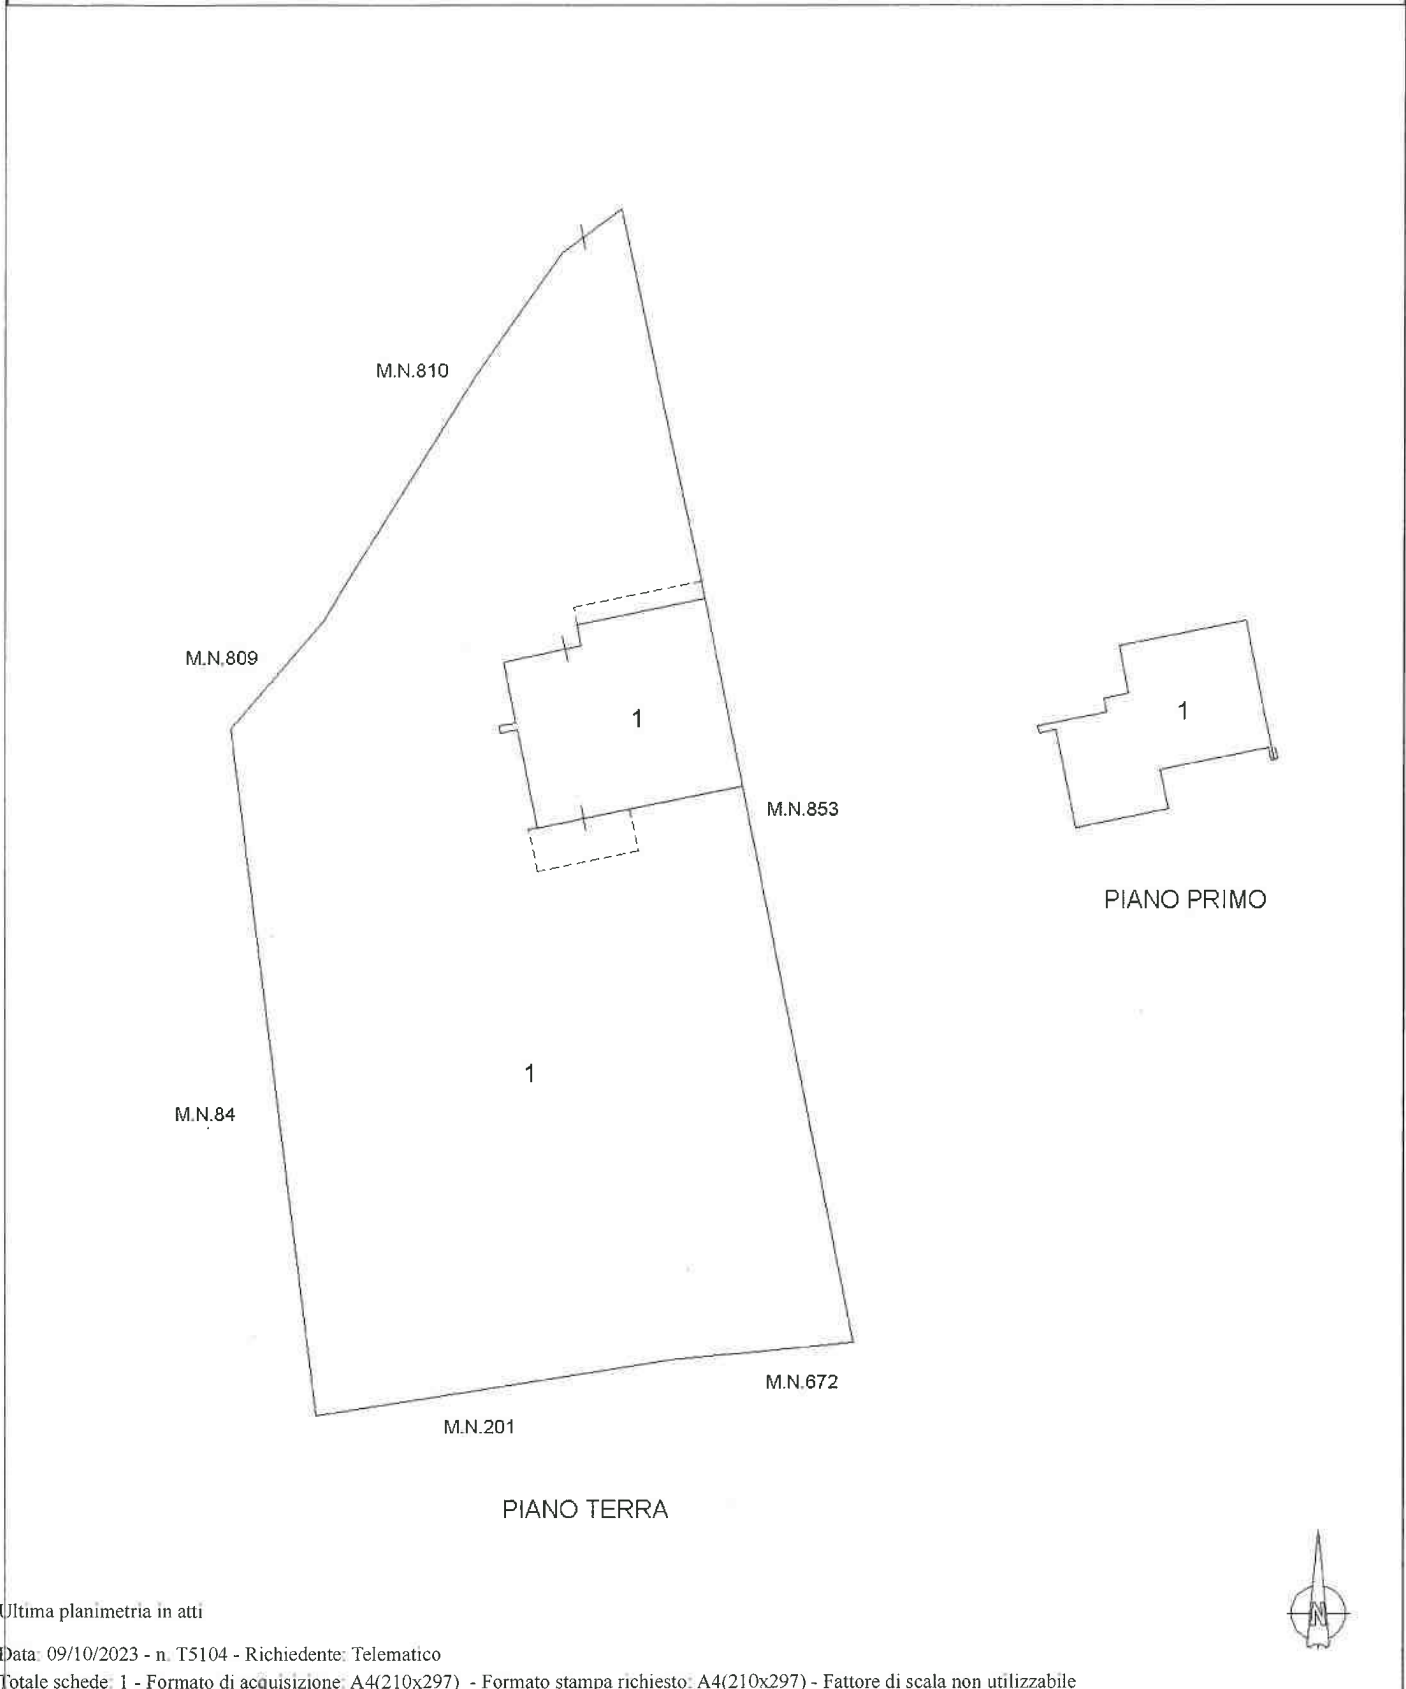

Ultima planimetria in atti

