

Agenzia delle Entrate
CATASTO FABBRICATI
Ufficio Provinciale di
Novara

Dichiarazione protocollo n. NO0020649 del 03/05/2019

Planimetria di u.i.u. in Comune di **Cameri**

Strada Delle Industrie

civ. 22

Identificativi Catastali:

Sezione:

Foglio: **45**

Particella: **140**

Subalterno:

Compilata da:

Albieri Luca


Iscritto all'albo:
Geometri

Prov. **Novara**

N. 2398

Scheda n. **1**

Scala 1: **500**

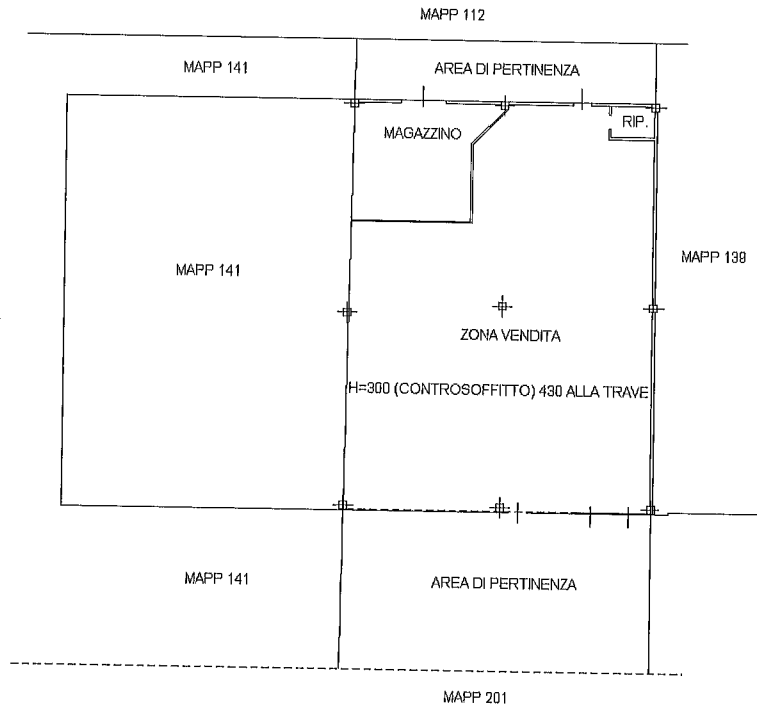

PIANTA PIANO TERRA



Ultima planimetria in atti

Agenzia delle Entrate
CATASTO FABBRICATI
Ufficio Provinciale di
Novara

Dichiarazione protocollo n. NO0119673 del 03/12/2013

Planimetria di u.i.u. in Comune di Cameri

S.s. 32 Del Sempione

civ.

Identificativi Catastali:

Sezione:
Foglio: 45
Particella: 141
Subalterno:

Compilata da:
Fossati Fabio Giacomo
Iscritto all'albo:
Geometri


Prov. Novara

N. 02558

Scheda n. 1

Scala 1:500


PIANO TERRA

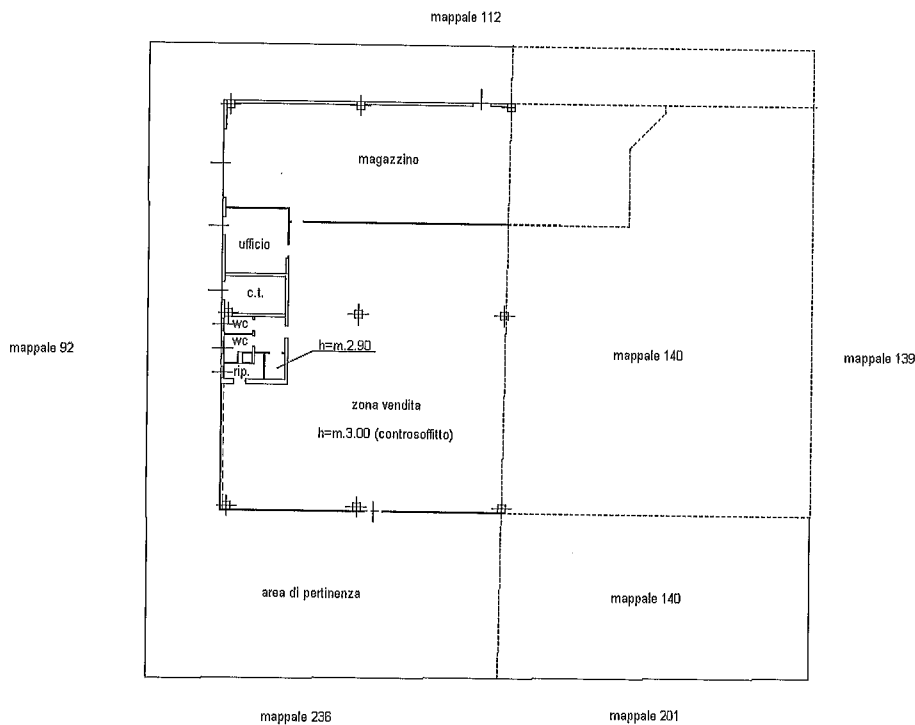

Ultima planimetria in atti

N=-700

E=-2600

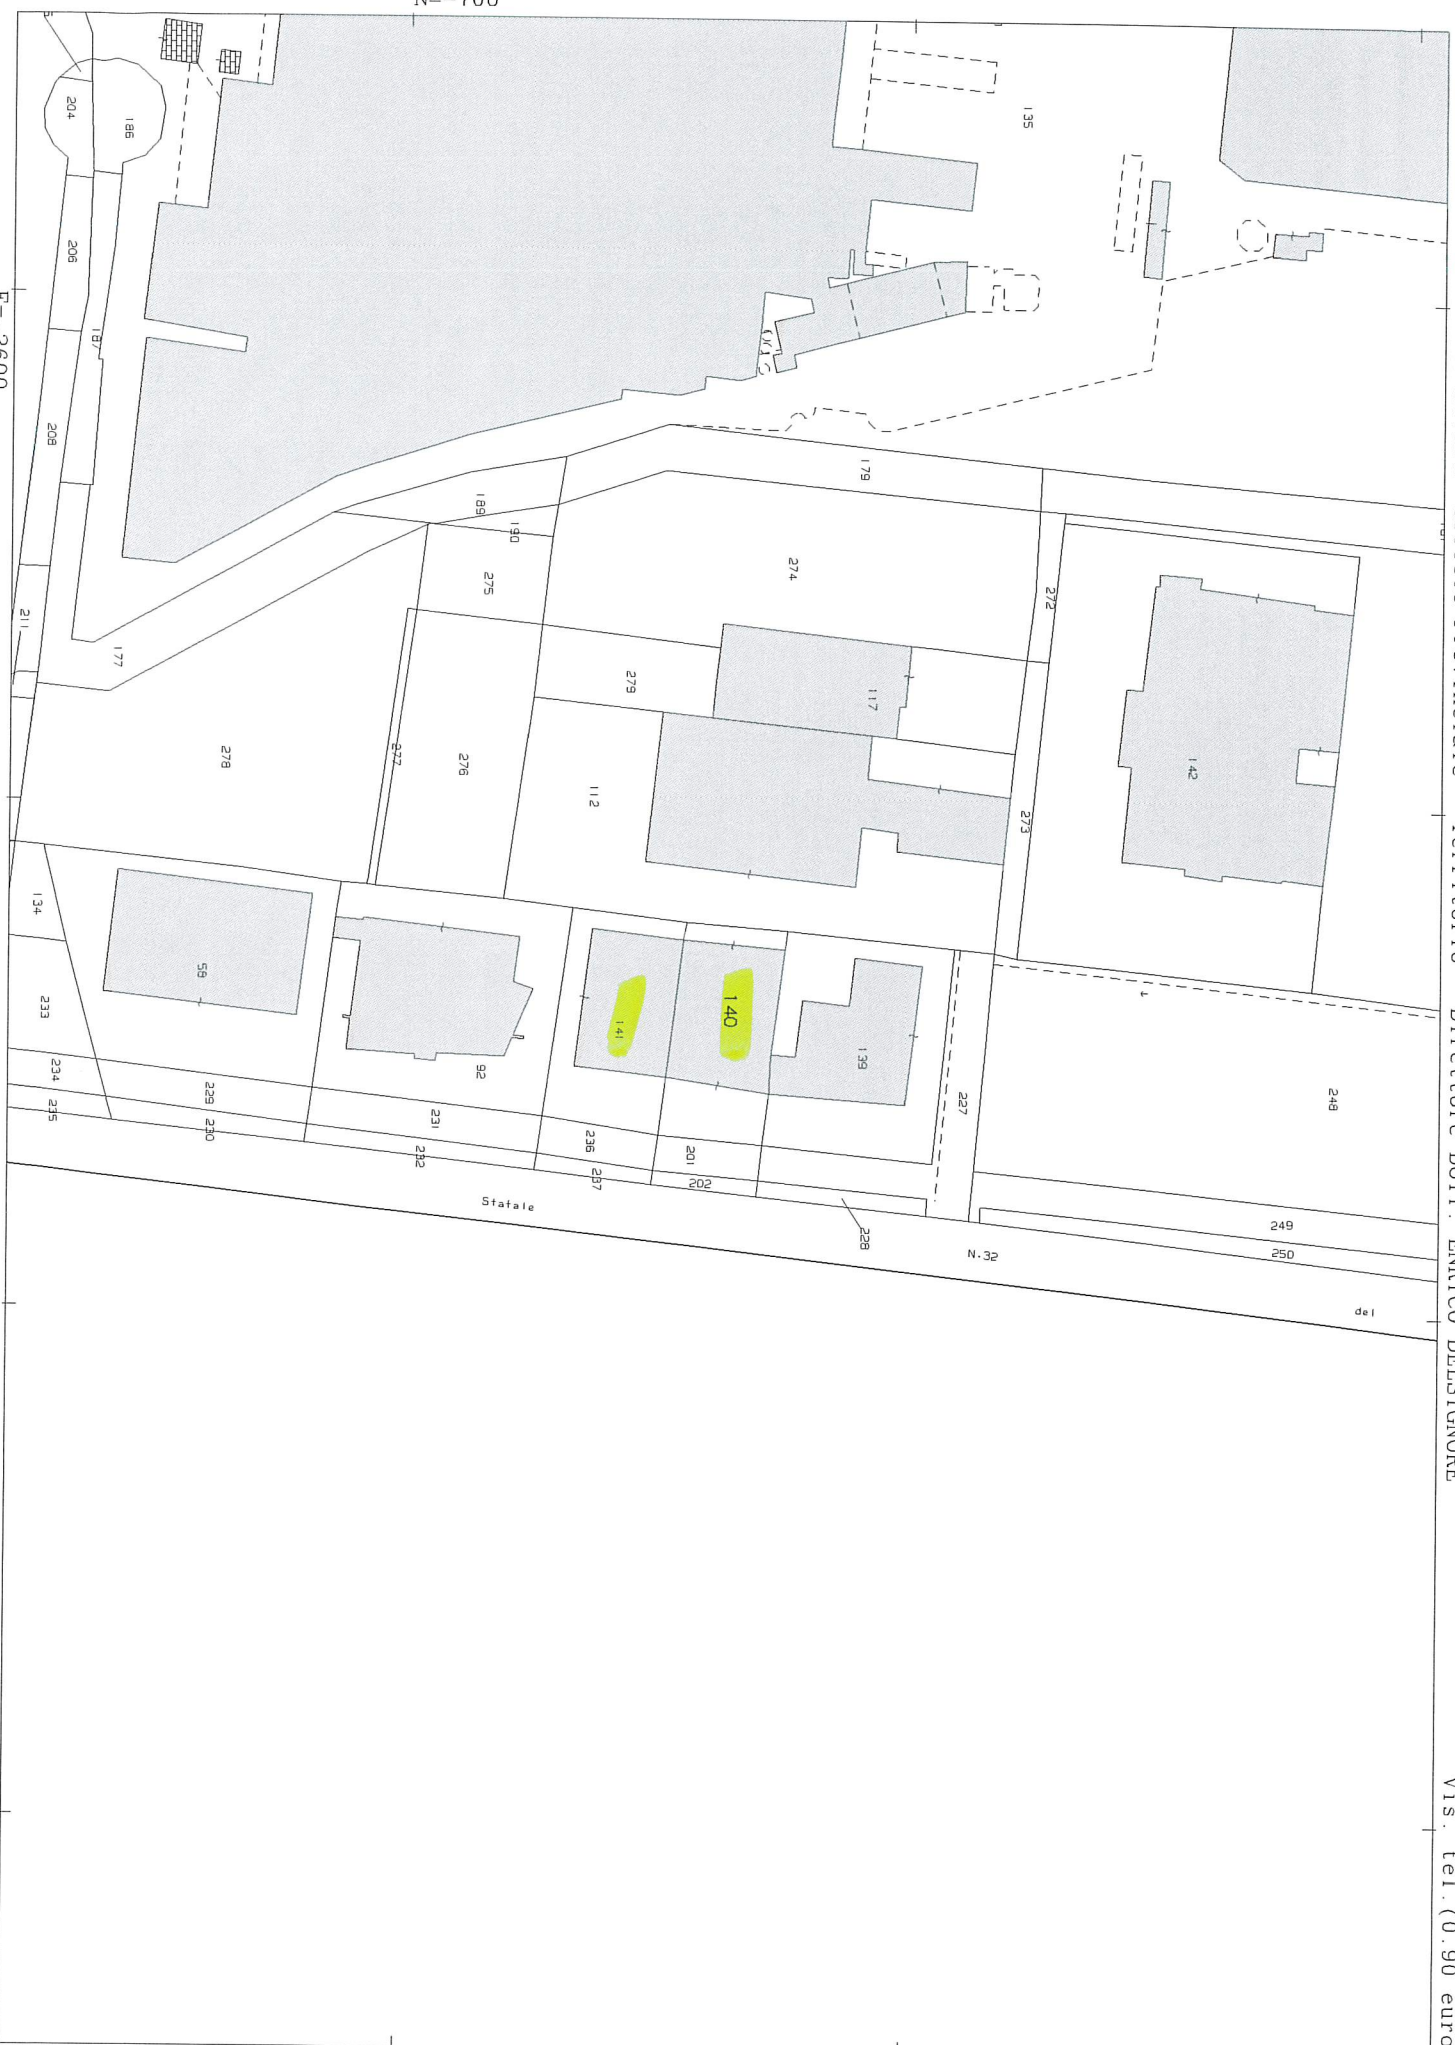

Particella: 140