

**Agenzia del Territorio
CATASTO FABBRICATI
Ufficio Provinciale di
Milano**

Dichiarazione protocollo n. MI0561307 del 20/06/2008

Planimetria di u.i.u. in Comune di Seregno

Via Milano

civ. 33

Identificativi Catastali:

Sezione:

Foglio: 41

Particella: 101

Subalterno: 713

Compilata da: [REDACTED]

Iscritto all'albo:
Ingegneri



Prov. Monza e Brianza

N. 1873

Scheda n. 1

Scala 1:500

Piano Terra

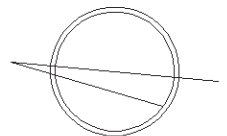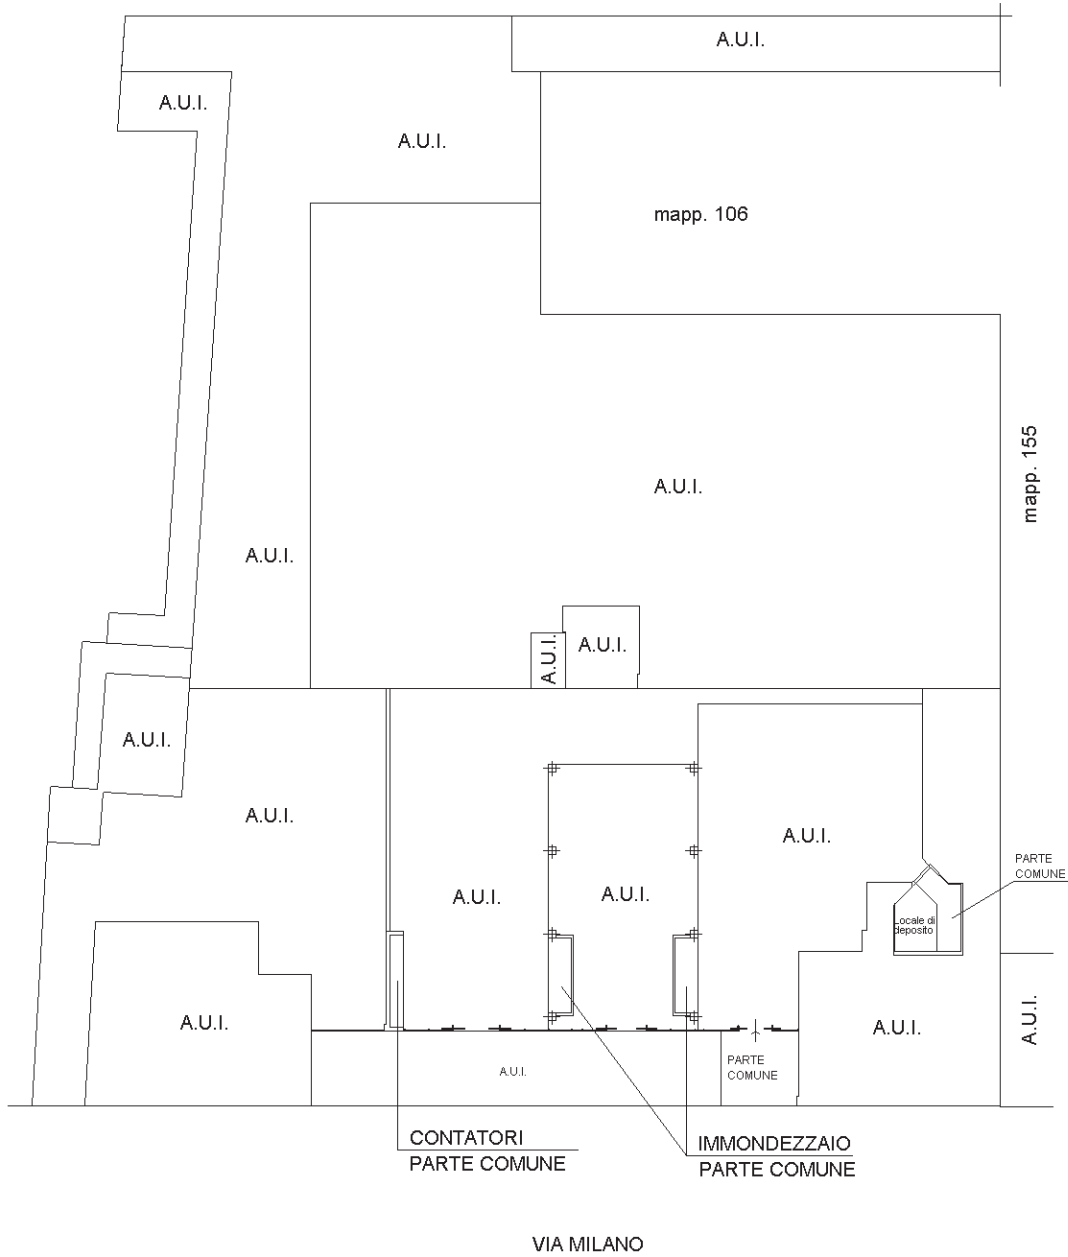

Catasto dei Fabbricati - Situazione al 04/07/2021 - Comune di SEREGNO (I625) - < Foglio: 41 - Particella: 101 - Subalterno: 713 >
VIA MILANO n. 33 piano: T;

Ultima planimetria in atti