

**Agenzia del Territorio
CATASTO FABBRICATI
Ufficio Provinciale di
Milano**

Dichiarazione protocollo n. MI0222795 del 25/03/2010

Planimetria di u.i.u. in Comune di Seregno

Via Milano

civ. 33

Identificativi Catastali:

Sezione:

Foglio: 41

Particella: 101

Subalterno: 718

Compilata da: [REDACTED]

Iscritto all'albo:
Geometri

Prov. Monza e Brianza

N. 491


Scheda n. 1

Scala 1:500


Identificativi Catastali:

Foglio 41 p.la 101 sub. 718

Foglio 41 p.la 102 sub. 711

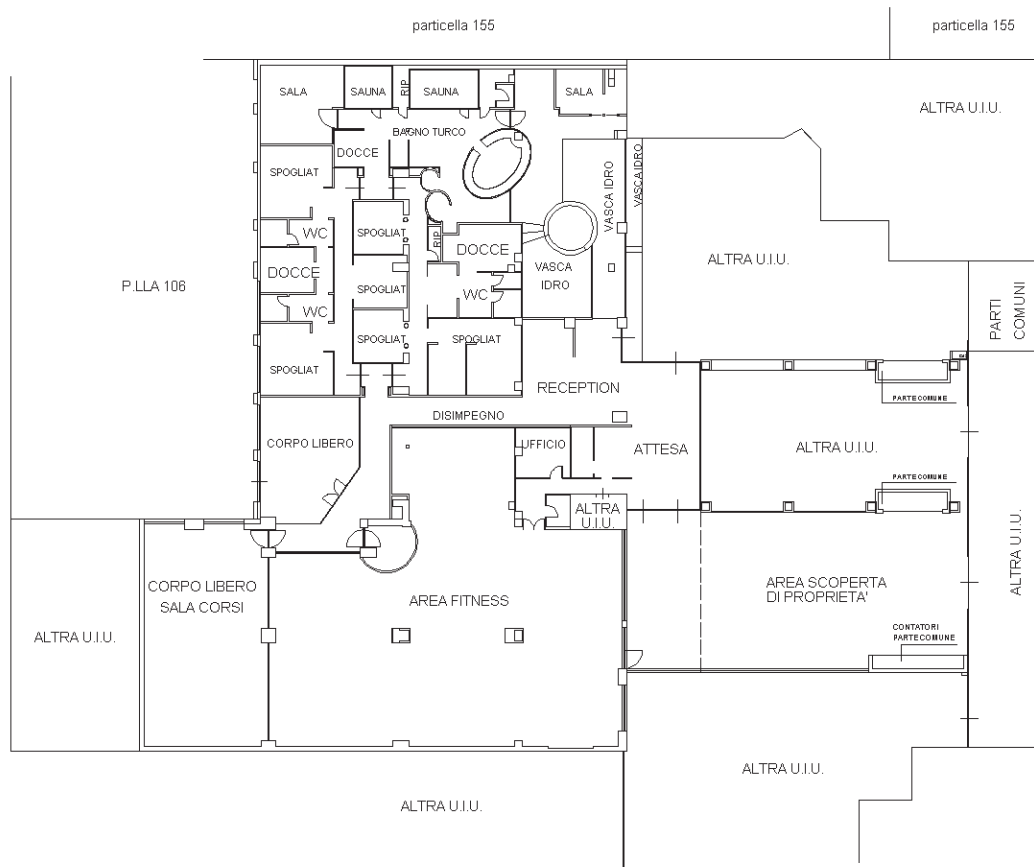

PIANO TERRA h = 3.50 m

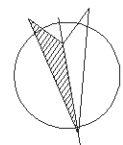

Nord

Ultima planimetria in atti