

**Agenzia del Territorio
CATASTO FABBRICATI
Ufficio Provinciale di
Milano**

Dichiarazione protocollo n. MI0201838 del 11/03/2009

Planimetria di u.i.u. in Comune di Seregno

Via Milano

civ. 33

Identificativi Catastali:


Sezione:
Foglio: 41
Particella: 101
Subalterno: 716

Compilata da: [REDACTED]


Iscritto all'albo:
Geometri

Prov. Monza e Brianza N. 491


Scheda n. 1 Scala 1:500

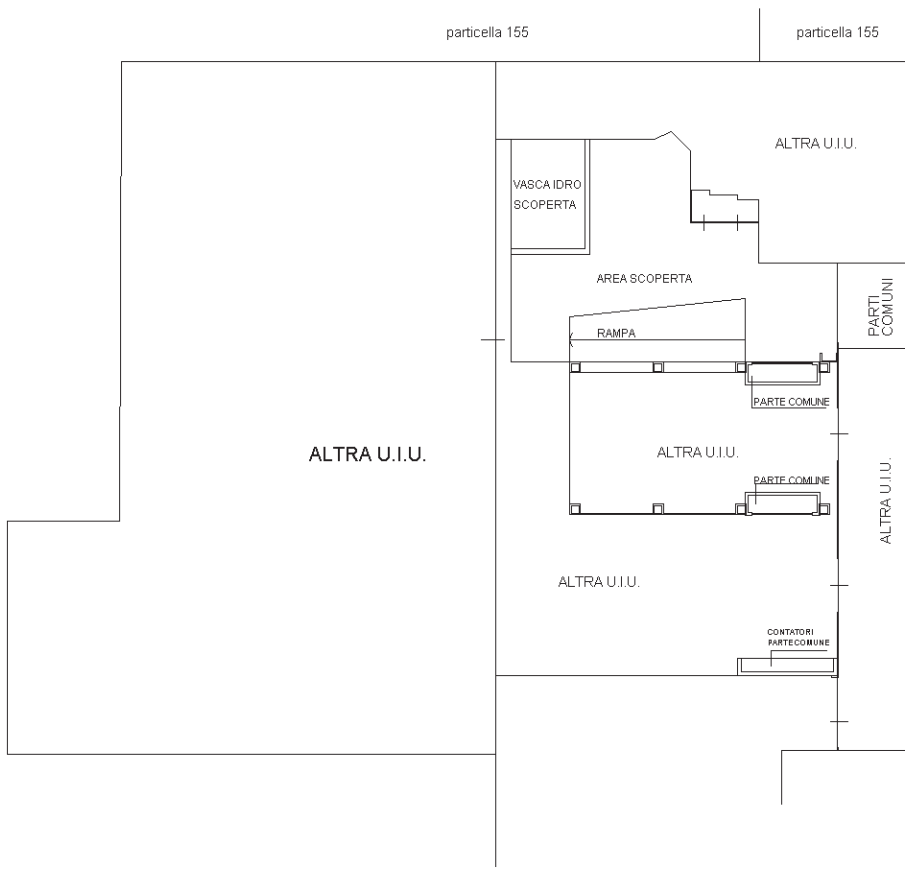

Piano TERRA

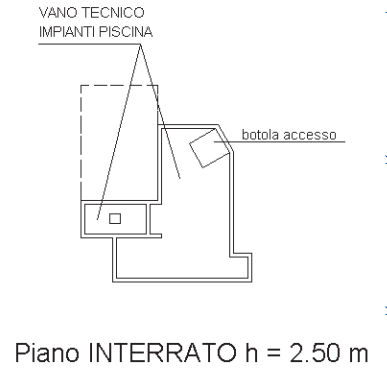

Via Milano

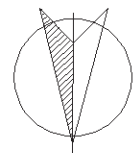

NORD

Ultima planimetria in atti