

**Agenzia del Territorio
CATASTO FABBRICATI
Ufficio Provinciale di
Milano**

Dichiarazione protocollo n. MI0201673 del 11/03/2009

Planimetria di u.i.u. in Comune di Seregno

Via Milano

civ. 33

Identificativi Catastali:

Sezione:

Foglio: 41

Particella: 101

Subalterno: 717

Compilata da: [REDACTED]


Iscritto all'albo:
Geometri

Prov. Monza e Brianza


N. 491

Scheda n. 1 Scala 1:500


Identificativi Catastali
Foglio 41 p.la 101 sub. 717
Foglio 41 p.la 102 sub. 710

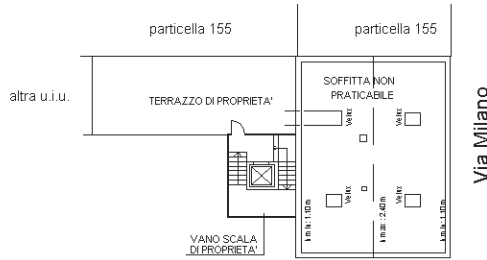


Piano SECONDO (sottotetto)

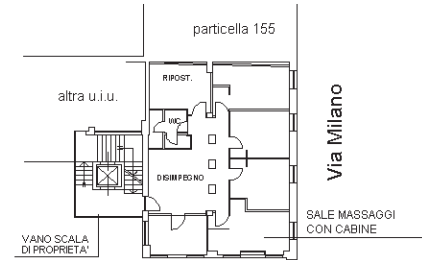

Piano PRIMO h = 3.10 m

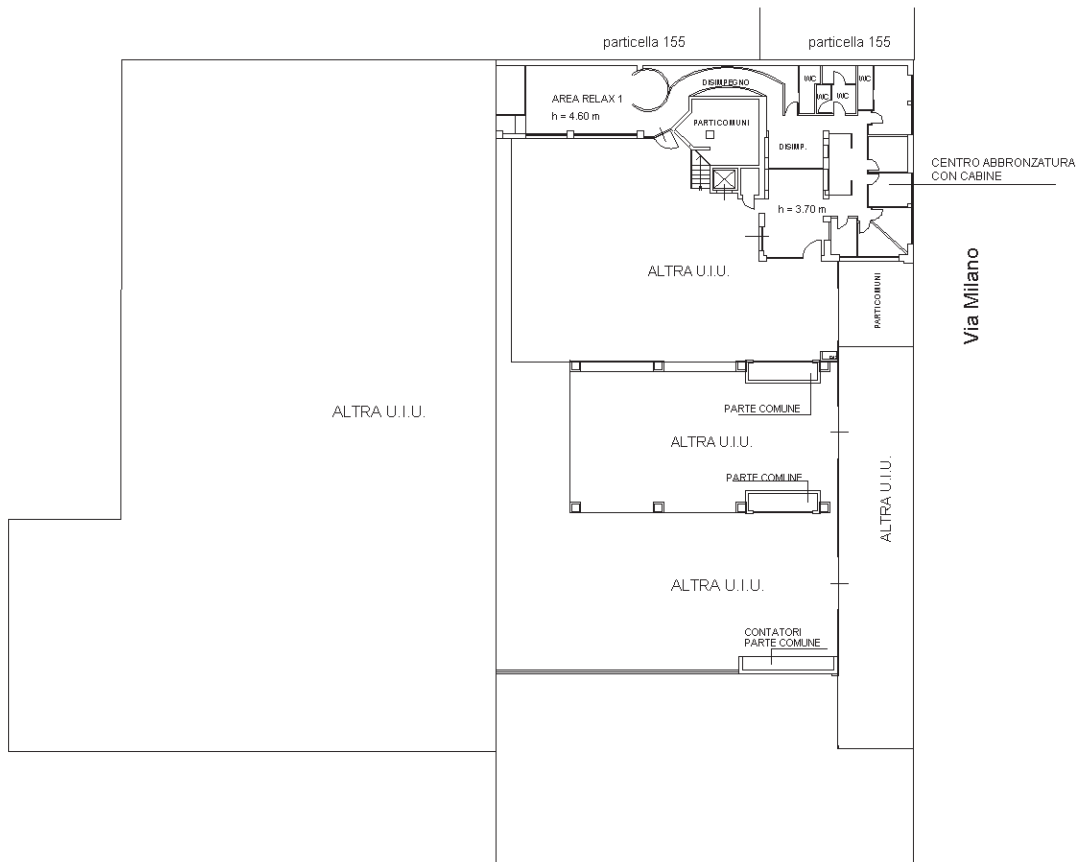

Piano TERRA

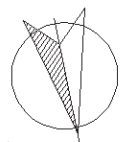

Ultima planimetria in atti