

**Agenzia del Territorio
CATASTO FABBRICATI
Ufficio Provinciale di
Foggia**

Dichiarazione protocollo n. FG0315485 del 09/08/2007

Planimetria di u.i.u. in Comune di Orta Nova

Via Tripoli

civ. 74

Identificativi Catastali:

Sezione:

Foglio: 22

Particella: 441

Subalterno: 6

Iscritto all'albo:
Ingegneri


Prov. Foggia

N. 2037

Scheda n. 1

Scala 1:200

PIANO PRIMO H=3,10 M.

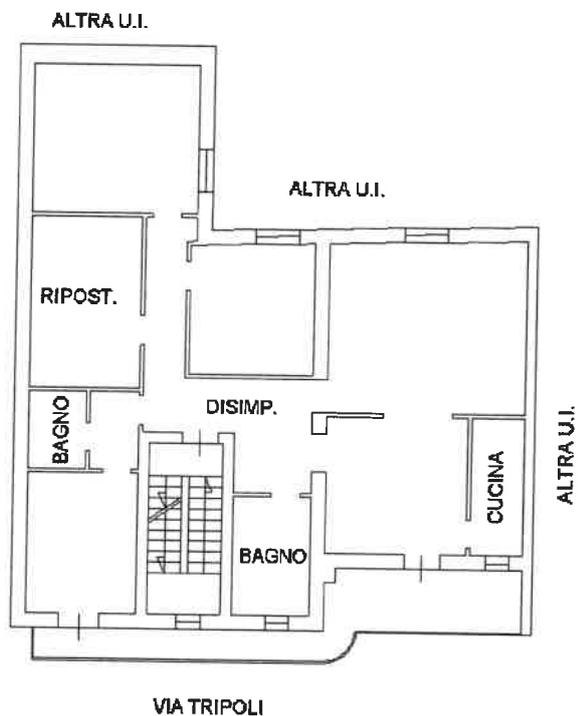

NORD

Ultima planimetria in atti

Data: 18/03/2022 - n. T238538 - Richiedente

Totale schede: 1 - Formato di acquisizione: A4(210x297) - formato stampa richiesto: A4(210x297)



**Agenzia del Territorio
CATASTO FABBRICATI
Ufficio Provinciale di
Foggia**

Dichiarazione protocollata n. FG0315481 del 09/08/2007

Planimetria di u.i.u. in Comune di Orta Nova

Via Tripoli

civ. 76

Identificativi Catastali:

Sezione:

Foglio: 22

Particella: 441

Subalterno: 5

Iscritto all'albo:
Ingegneri


Prov. Foggia

N. 2037

Scheda n. 1

Scala 1:200

PIANO TERRA H=3,50 M.

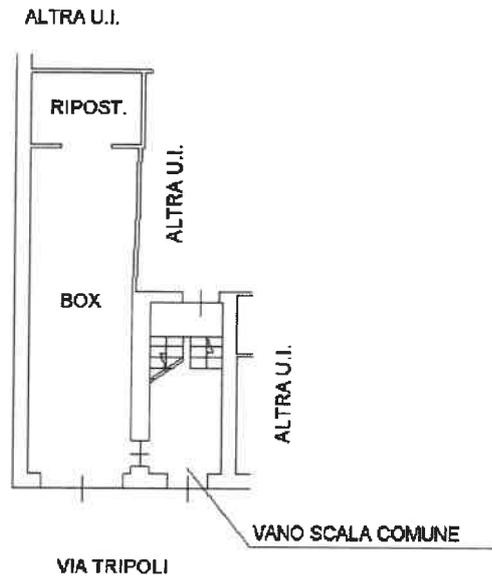

NORD

Ultima planimetria in atti

Data: 18/03/2022 - n. T238540 - Richiedente:

Totale schede: 1 - Formato di acquisizione: A4(210x297) - formato stampa richiesto: A4(210x297)

