



PIANO TERRA _ scala 1:100

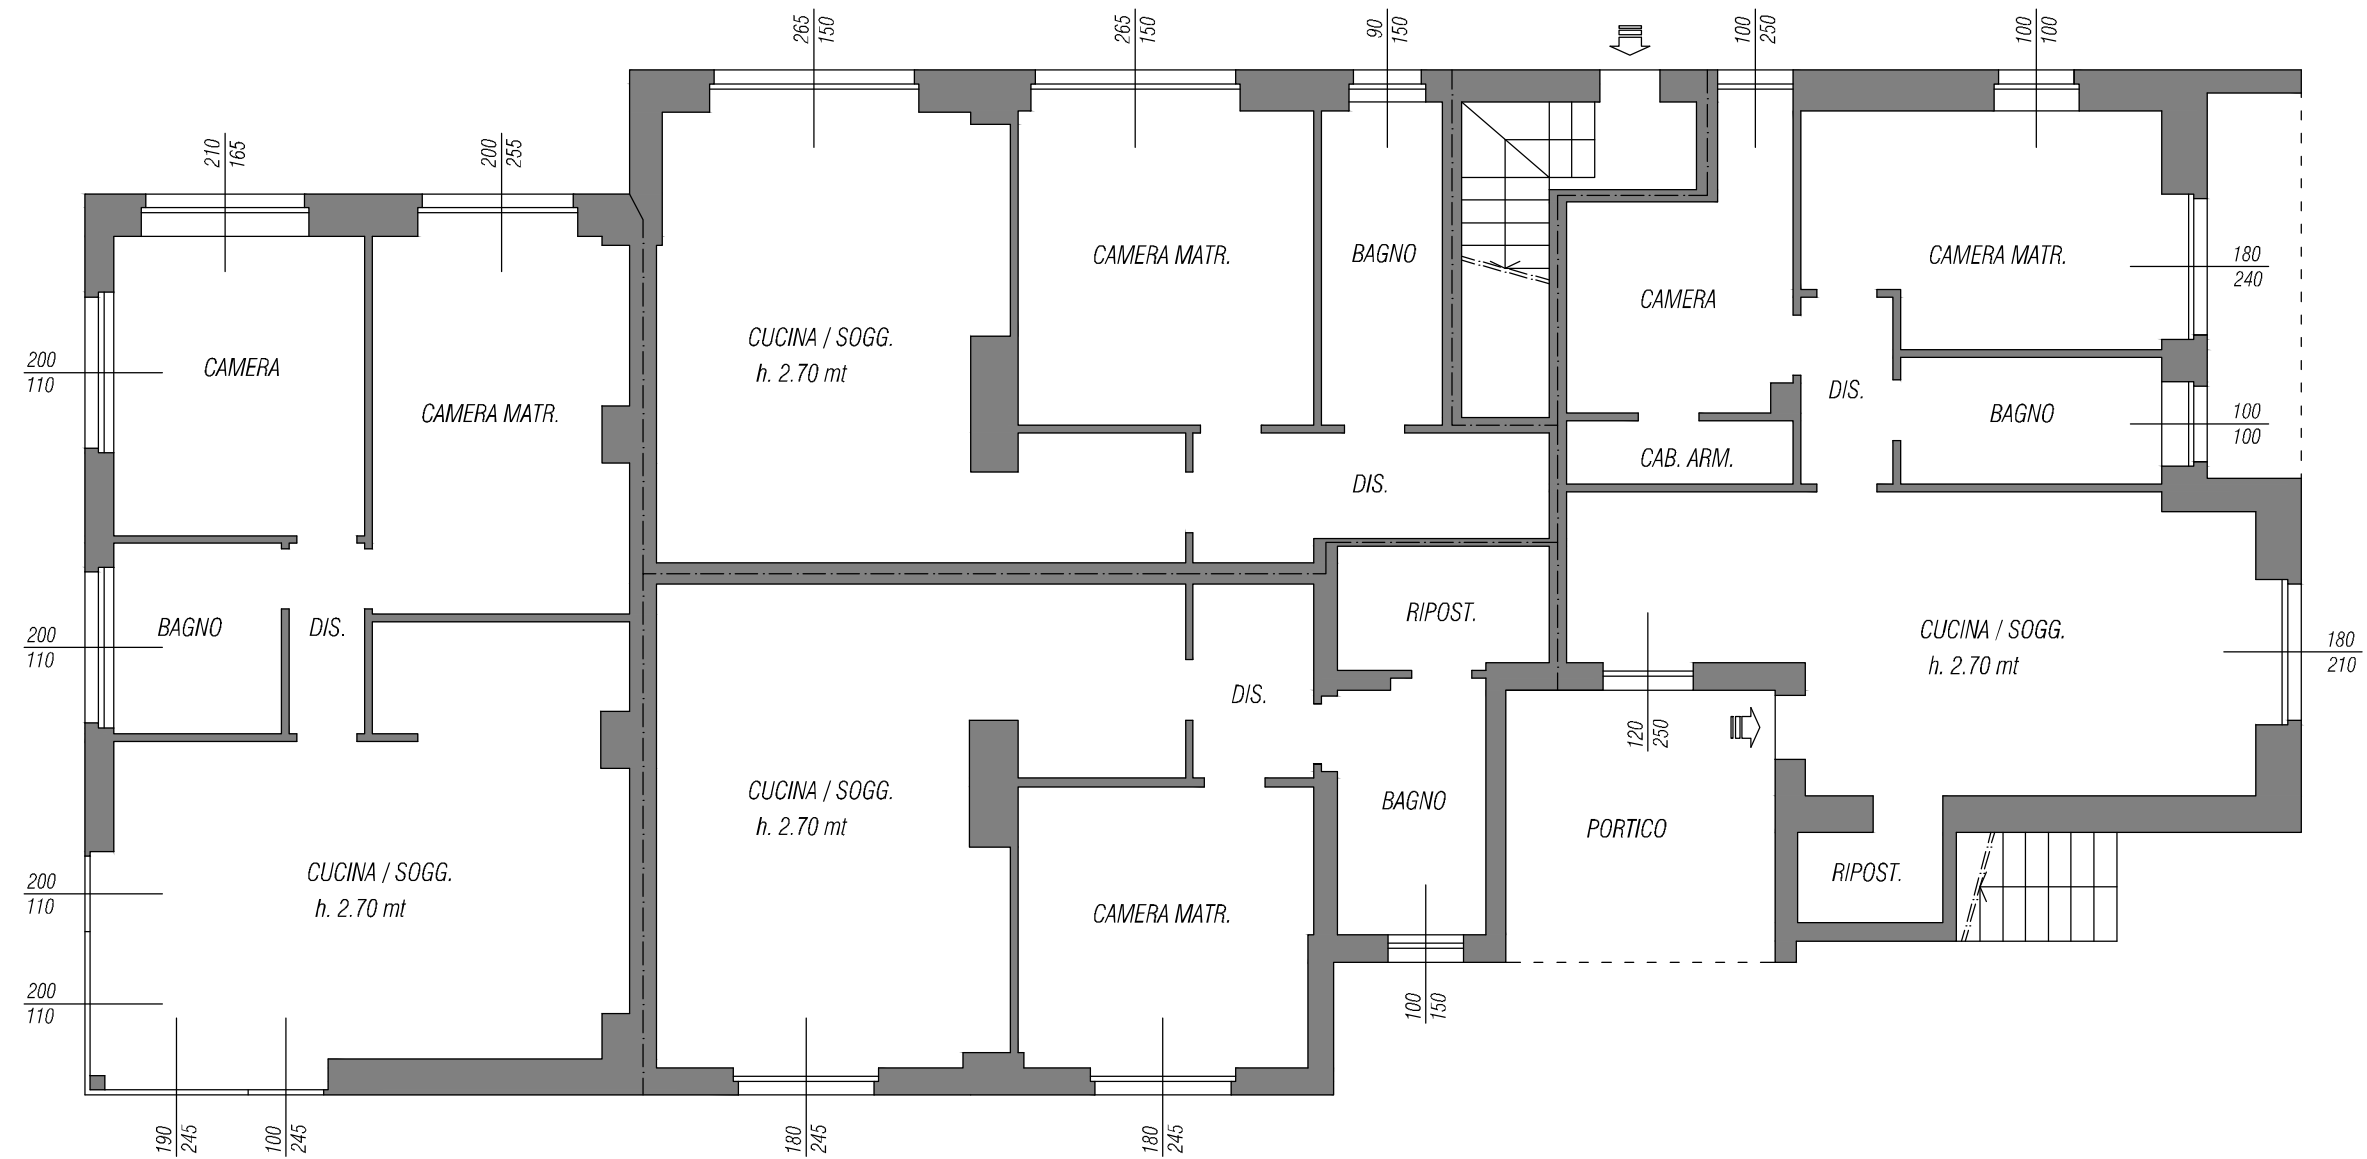


- N.B.
Rilievo eseguito di massima con strumento laser usando come base la cartografia dell'ultima pratica autorizzata.
Vedasi nel dettaglio relazione descrittiva della perizia.

<p><small>questo progetto non può essere riprodotto o essere divulgato a terzi così come da norma di legge in caso di mancata accettazione restituire al progettista</small></p>		<p>TITOLO TRIBUNALE DI BUSTO ARSIZIO - SECONDA SEZIONE CIVILE - R.G.E 118/2016 VIA STAZIONE 32 _ VERGIATE - Cimbro (VA)</p>			<p>STUDIO ARCHITETTI ASSOCIATI</p>
<p>ESPERTO CTU Arch. Sergio CAMISASCA</p>	<p>DATA NOVEMBRE 2022</p>	<p>DESCRIZIONE PIANO TERRA Stato comunale autorizzato</p>			
<p>SCALA e RAPPRESENTAZIONE 1: 100 Piante</p>	<p>TAVOLA 1</p>	<p>Arch. Sergio Camisasca Arch. Sara Ugazio Via Cavallotti n°2 ang. P.za Santa Maria 21052 Busto Arsizio _VA_</p>			

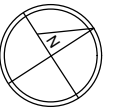

PIANO TERRA _ scala 1:100

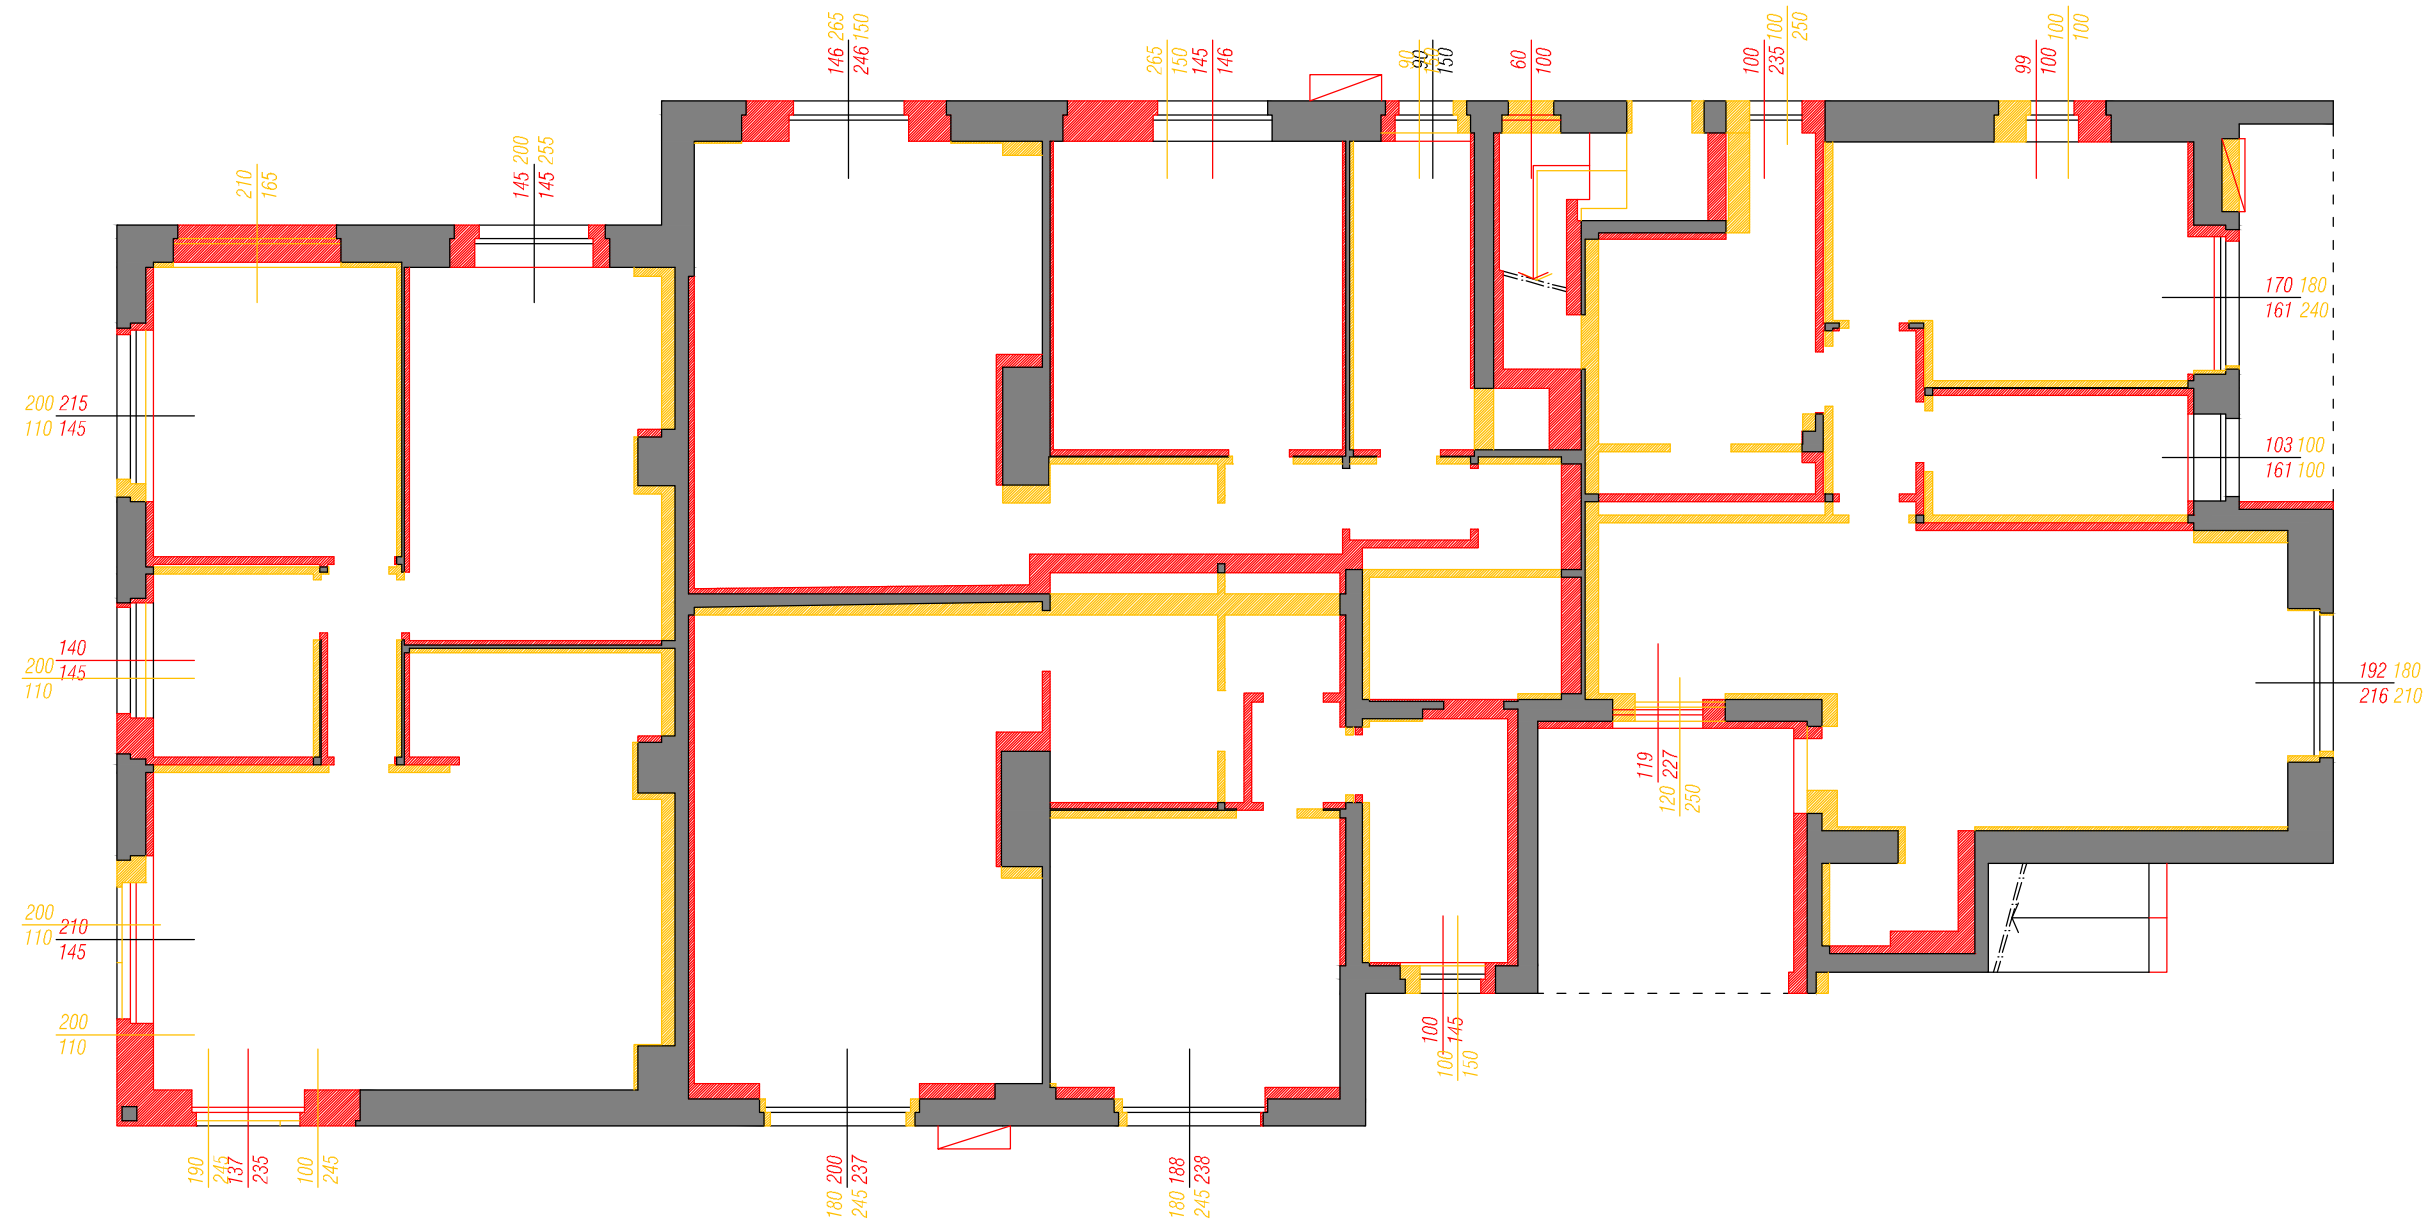


REALIZZAZIONI - SITUAZIONE ESISTENTE


DEMOLIZIONI - OPERE NON REALIZZATE IN BASE ALLE AUTORIZZAZIONI

- N.B.
Rilievo eseguito di massima con strumento laser usando come base la cartografia dell'ultima pratica autorizzata.
Vedasi nel dettaglio relazione descrittiva della perizia.

<small>questo progetto non può essere riprodotto o essere divulgato a terzi così come da norma di legge in caso di mancata accettazione restituire al progettista</small>		TITOLO TRIBUNALE DI BUSTO ARSIZIO - SECONDA SEZIONE CIVILE - R.G.E 118/2016 VIA STAZIONE 32 _ VERGIATE - Cimbro (VA)	
ESPERTO CTU Arch. Sergio CAMISASCA	NOVEMBRE 2022	STUDIO ARCHITETTI ASSOCIATI Arch. Sergio Camisasca Arch. Sara Ugazio Via Cavallotti n°2 ang. P.za Santa Maria 21052 Busto Arsizio _VA_	
DATA	1: 100 Piante		
SCALA e RAPPRESENTAZIONE	2		
TAVOLA	2	DESCRIZIONE PIANO TERRA Diffornità con lo stato comunale autorizzato	

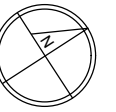


PIANO TERRA _ scala 1:100

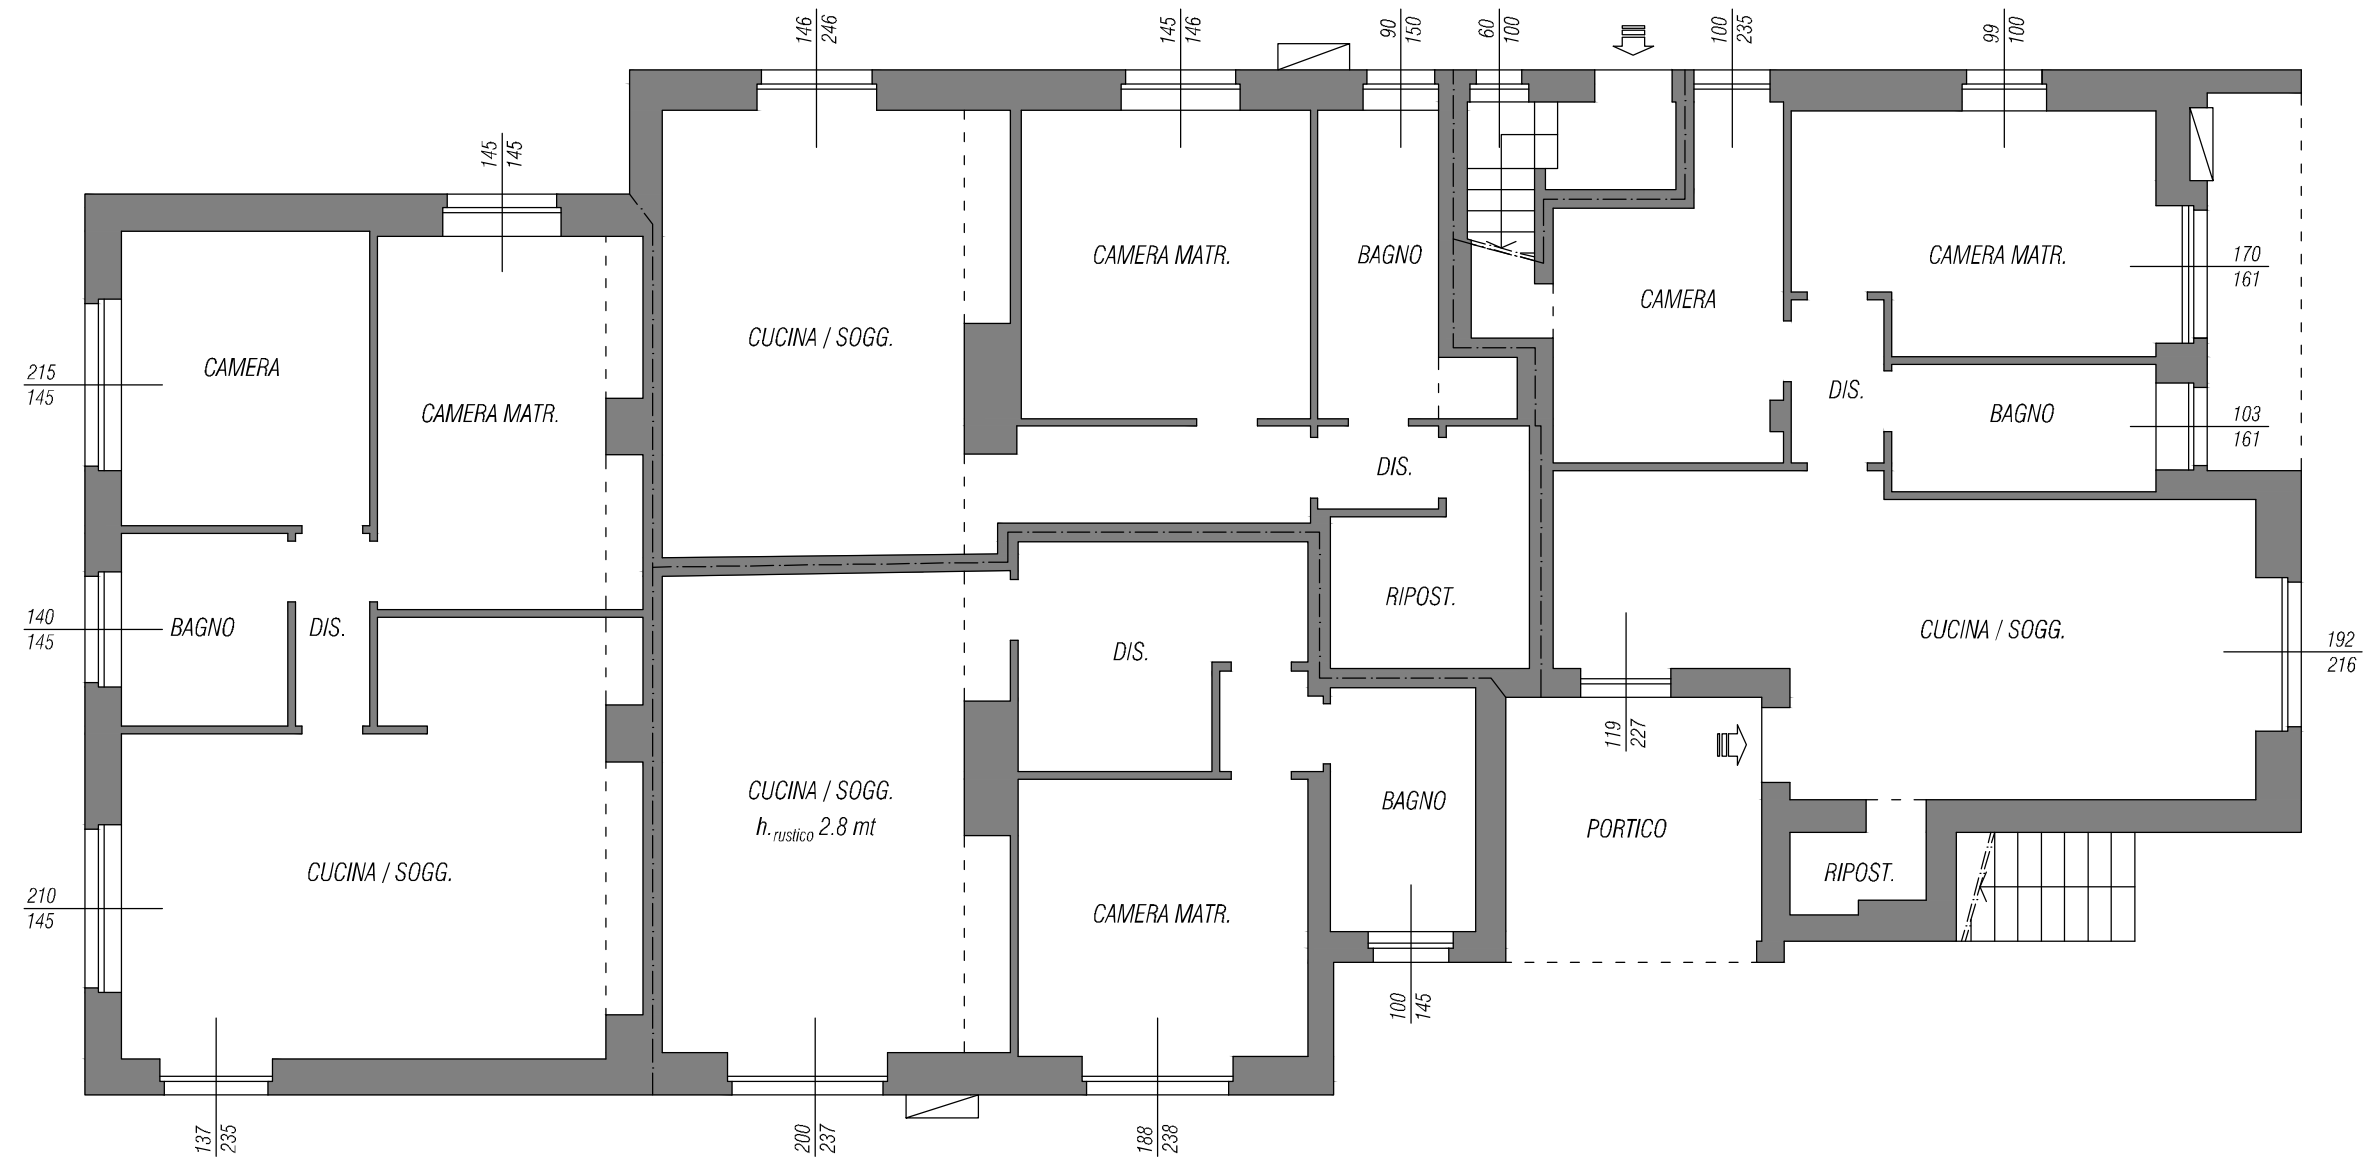


- N.B.
Rilievo eseguito di massima con strumento laser usando come base la cartografia dell'ultima pratica autorizzata.
Vedasi nel dettaglio relazione descrittiva della perizia.

<p><small>questo progetto non può essere riprodotto o essere divulgato a terzi così come da norma di legge in caso di mancata accettazione restituire al progettista</small></p>		<p>TITOLO TRIBUNALE DI BUSTO ARSIZIO - SECONDA SEZIONE CIVILE - R.G.E 118/2016 VIA STAZIONE 32 _ VERGIATE - Cimbro (VA)</p>			<p>STUDIO ARCHITETTI ASSOCIATI</p>
<p>ESPERTO CTU Arch. Sergio CAMISASCA</p>	<p>DATA NOVEMBRE 2022</p>	<p>DESCRIZIONE PIANO TERRA Stato rilevato</p>			
<p>SCALA e RAPPRESENTAZIONE 1: 100 Piante</p>	<p>TAVOLA 3</p>	<p>Arch. Sergio Camisasca Arch. Sara Ugazio Via Cavallotti n°2 ang. P.za Santa Maria 21052 Busto Arsizio _VA_</p>			

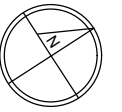

PIANO TERRA _ scala 1:100

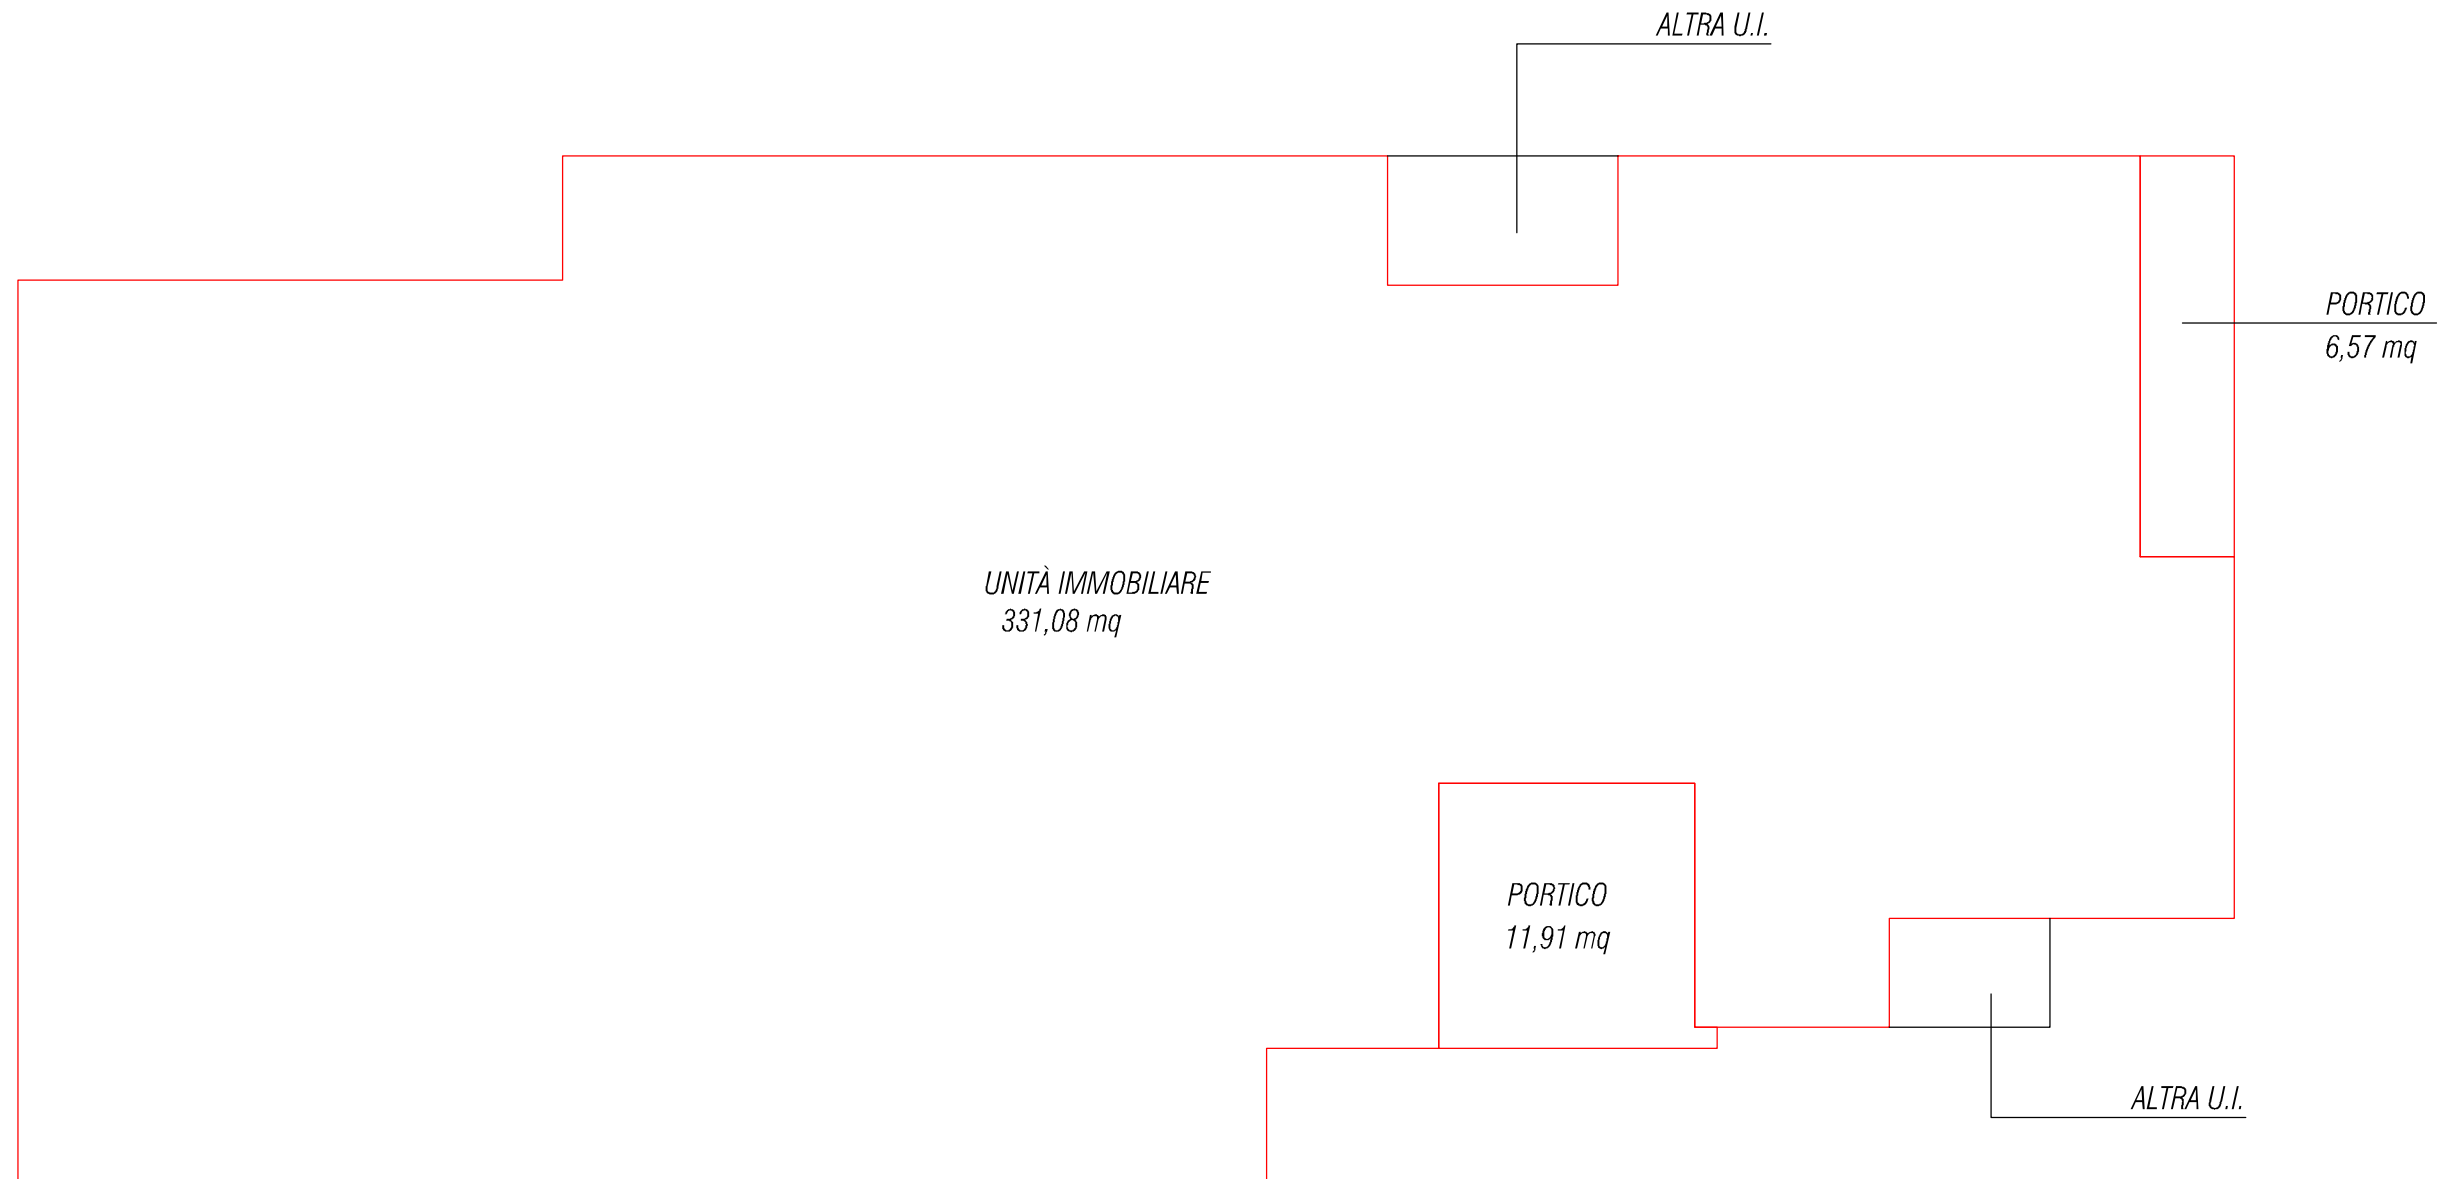


Sup. appartamento: $331,08 \times 100\% = 331,08 \text{ mq}$
 Sup. portico: $(11,91 + 6,57) \times 30\% = 18,48 \times 30\% = 5,54 \text{ mq}$


SUPERFICIE COMMERCIALE APP. MQ 336,62

- N.B.
 Rilievo eseguito di massima con strumento laser usando come base la cartografia dell'ultima pratica autorizzata.
 Vedasi nel dettaglio relazione descrittiva della perizia.

<small>questo progetto non può essere riprodotto o essere divulgato a terzi così come da norma di legge in caso di mancata accettazione restituire al progettista</small>		TITOLO TRIBUNALE DI BUSTO ARSIZIO - SECONDA SEZIONE CIVILE - R.G.E 118/2016 VIA STAZIONE 32 _ VERGIATE - Cimbro (VA)			STUDIO ARCHITETTI ASSOCIATI
ESPERTO CTU Arch. Sergio CAMISASCA	DATA NOVEMBRE 2022	DESCRIZIONE PIANO TERRA Calcolo superfici commerciali			
TAVOLA	1: 100 Piante 4	Arch. Sergio Camisasca Arch. Sara Ugazio Via Cavallotti n°2 ang. P.za Santa Maria 21052 Busto Arsizio _VA_			

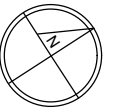


PIANO PRIMO _ scala 1:100

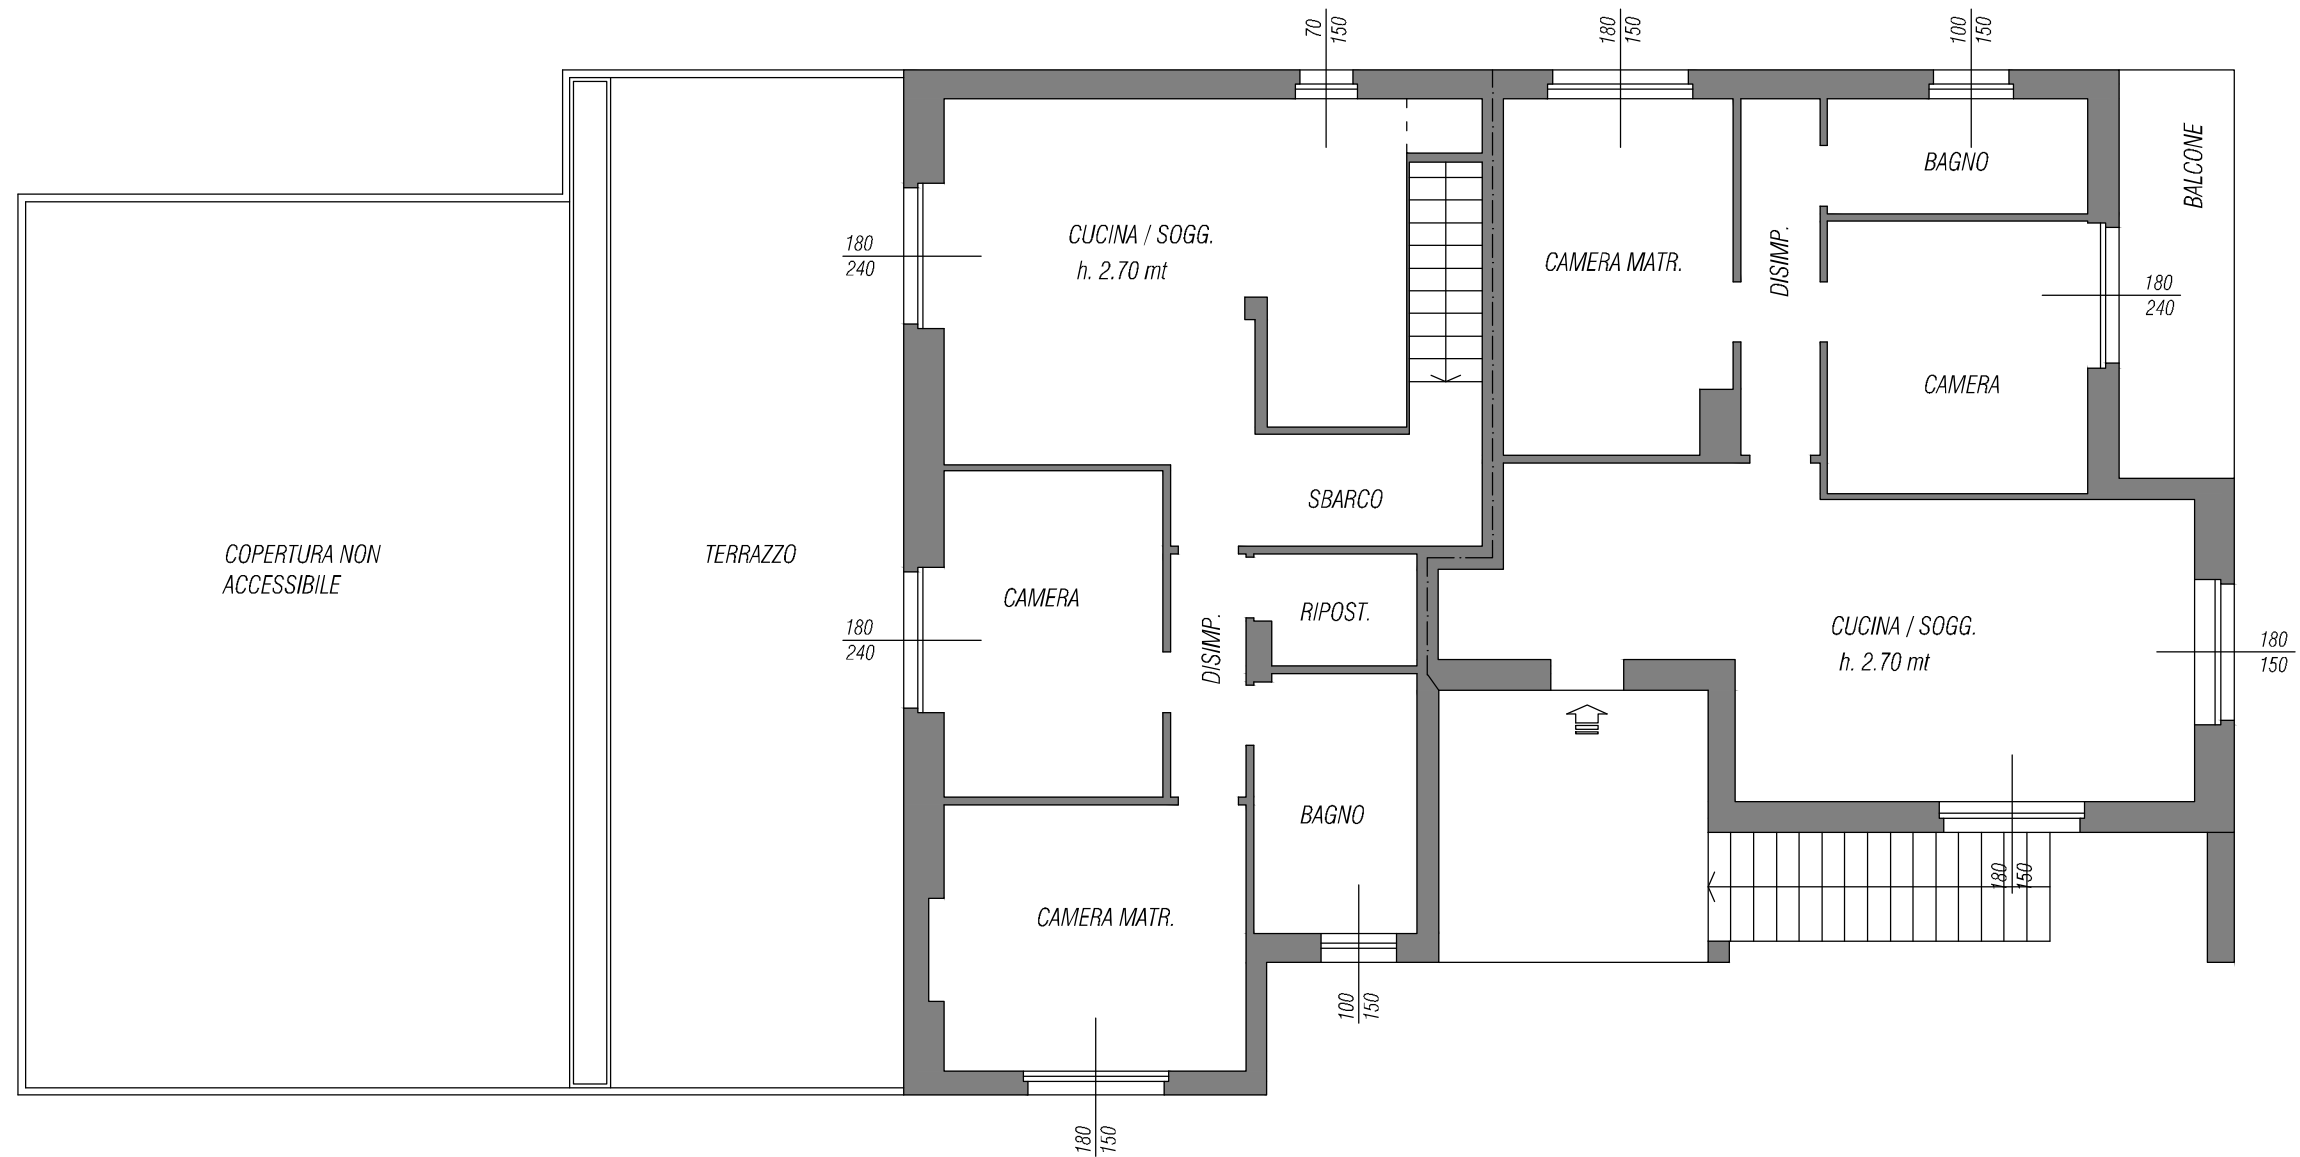


- N.B.
Rilievo eseguito di massima con strumento laser usando come base la cartografia dell'ultima pratica autorizzata.
Vedasi nel dettaglio relazione descrittiva della perizia.

<p><small>questo progetto non può essere riprodotto o essere divulgato a terzi così come da norma di legge in caso di mancata accettazione restituire al progettista</small></p>		<p>TITOLO TRIBUNALE DI BUSTO ARSIZIO - SECONDA SEZIONE CIVILE - R.G.E 118/2016 VIA STAZIONE 32 _ VERGIATE - Cimbro (VA)</p>			<p>STUDIO ARCHITETTI ASSOCIATI</p>
<p>ESPERTO CTU Arch. Sergio CAMISASCA</p>	<p>DATA NOVEMBRE 2022</p>	<p>DESCRIZIONE PIANO PRIMO Stato comunale autorizzato</p>			
<p>SCALA e RAPPRESENTAZIONE 1: 100 Piante</p>	<p>TAVOLA 1</p>	<p>Arch. Sergio Camisasca Arch. Sara Ugazio Via Cavallotti n°2 ang. P.za Santa Maria 21052 Busto Arsizio _VA_</p>			

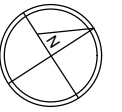

PIANO PRIMO _ scala 1:100

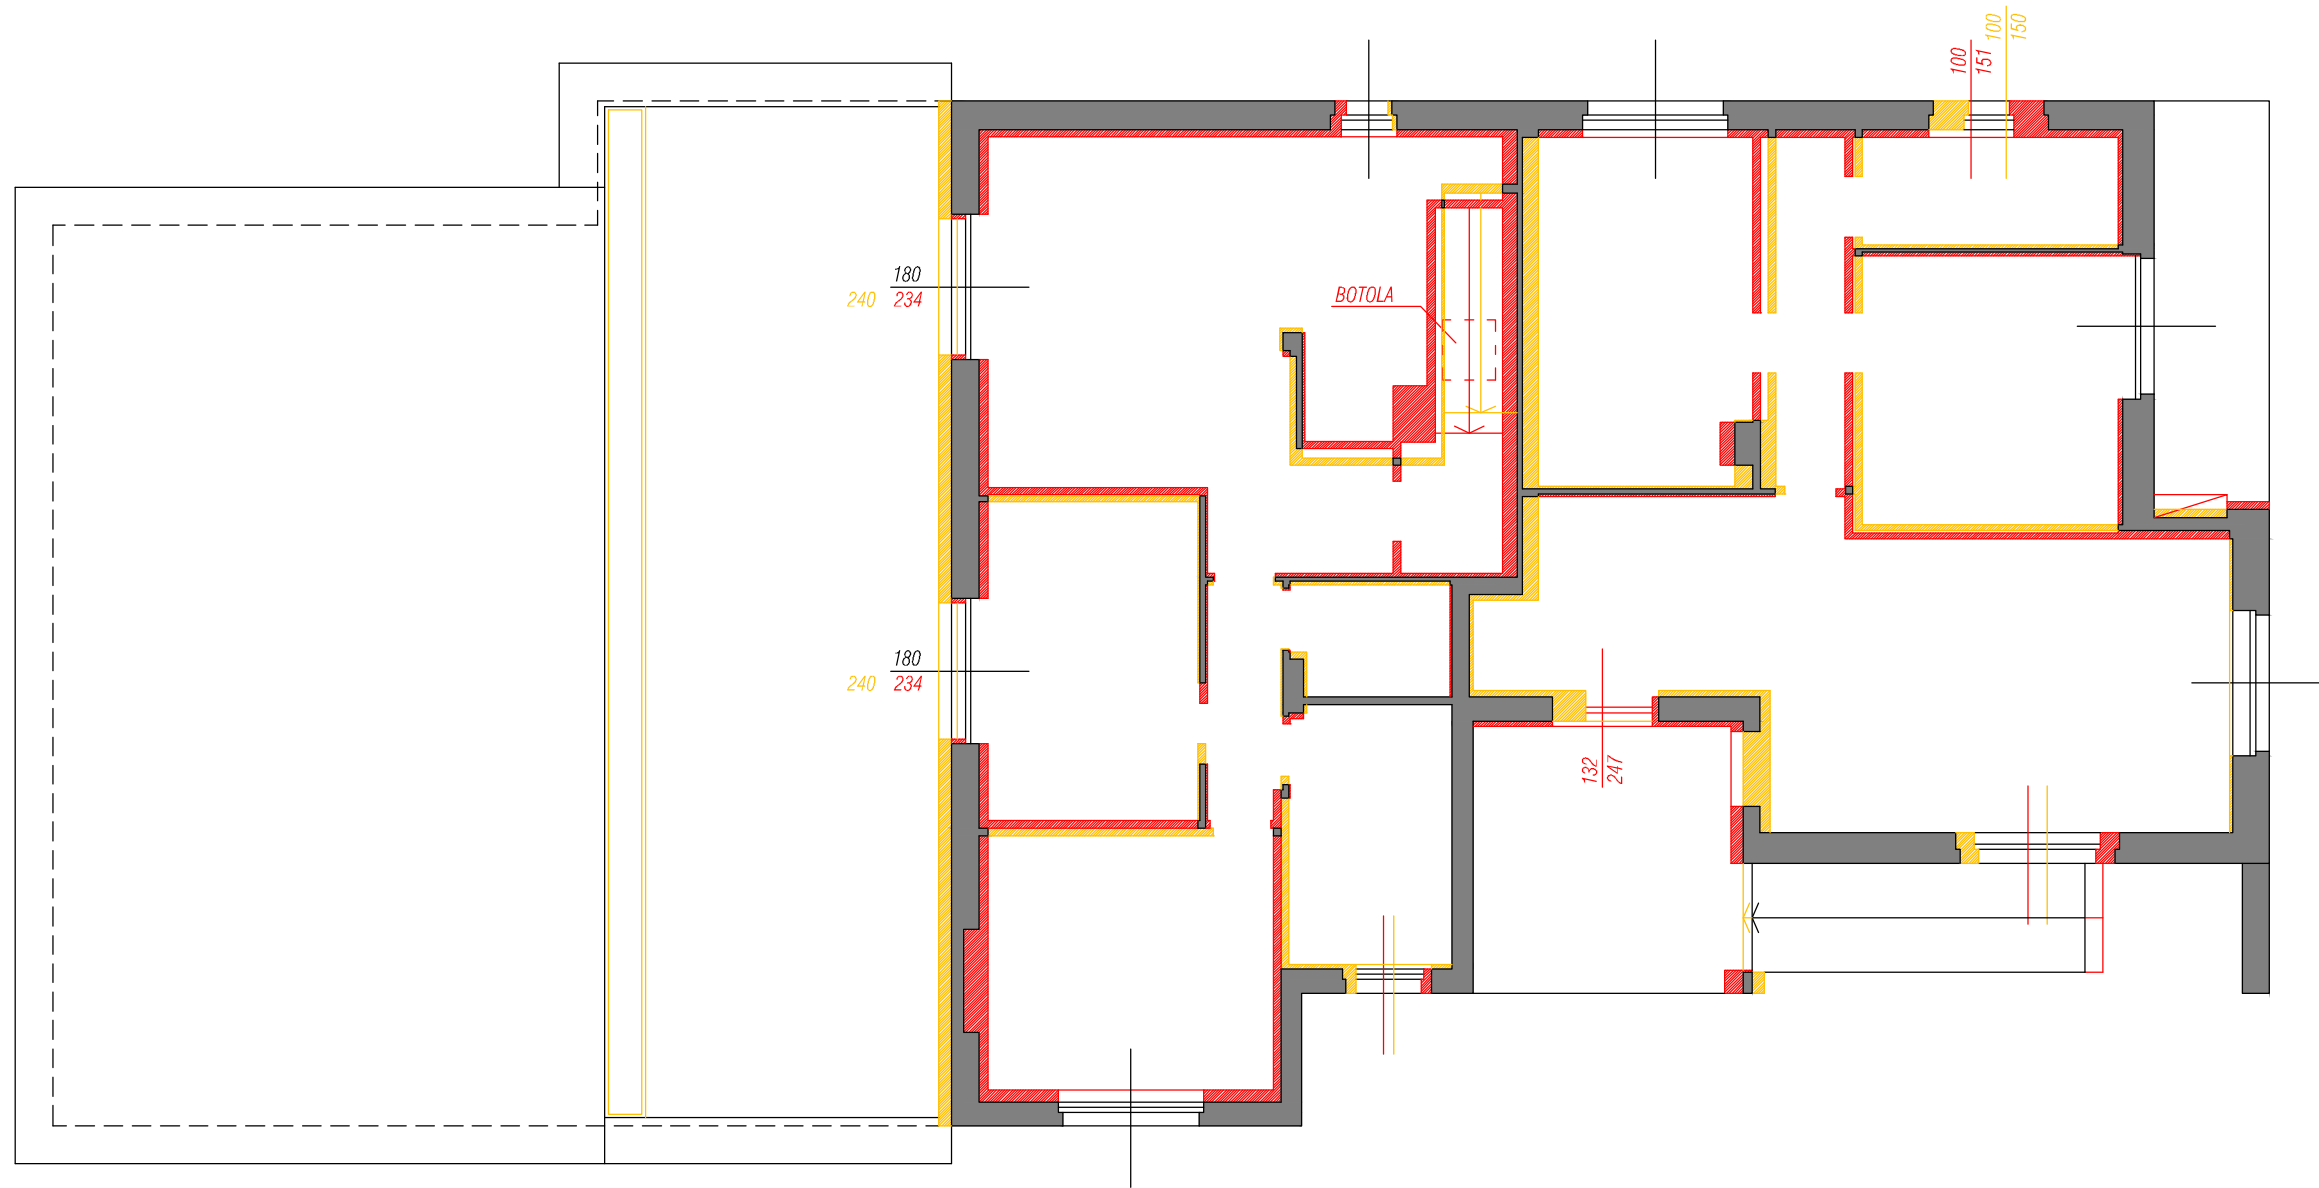


REALIZZAZIONI - SITUAZIONE ESISTENTE


DEMOLIZIONI - OPERE NON REALIZZATE IN BASE ALLE AUTORIZZAZIONI

- N.B.
Rilievo eseguito di massima con strumento laser usando come base la cartografia dell'ultima pratica autorizzata.
Vedasi nel dettaglio relazione descrittiva della perizia.

<small>questo progetto non può essere riprodotto o essere divulgato a terzi così come da norma di legge in caso di mancata accettazione restituire al progettista</small>		TITOLO TRIBUNALE DI BUSTO ARSIZIO - SECONDA SEZIONE CIVILE - R.G.E 118/2016 VIA STAZIONE 32 _ VERGIATE - Cimbro (VA)		STUDIO ARCHITETTI ASSOCIATI
ESPERTO CTU Arch. Sergio CAMISASCA	NOVEMBRE 2022	DESCRIZIONE PIANO PRIMO Diffornità con lo stato comunale autorizzato		
DATA SCALA e RAPPRESENTAZIONE	1: 100 Piante	Arch. Sergio Camisasca Arch. Sara Ugazio Via Cavallotti n°2 ang. P.za Santa Maria 21052 Busto Arsizio _VA_		
TAVOLA	2			

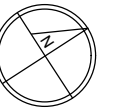


PIANO PRIMO _ scala 1:100

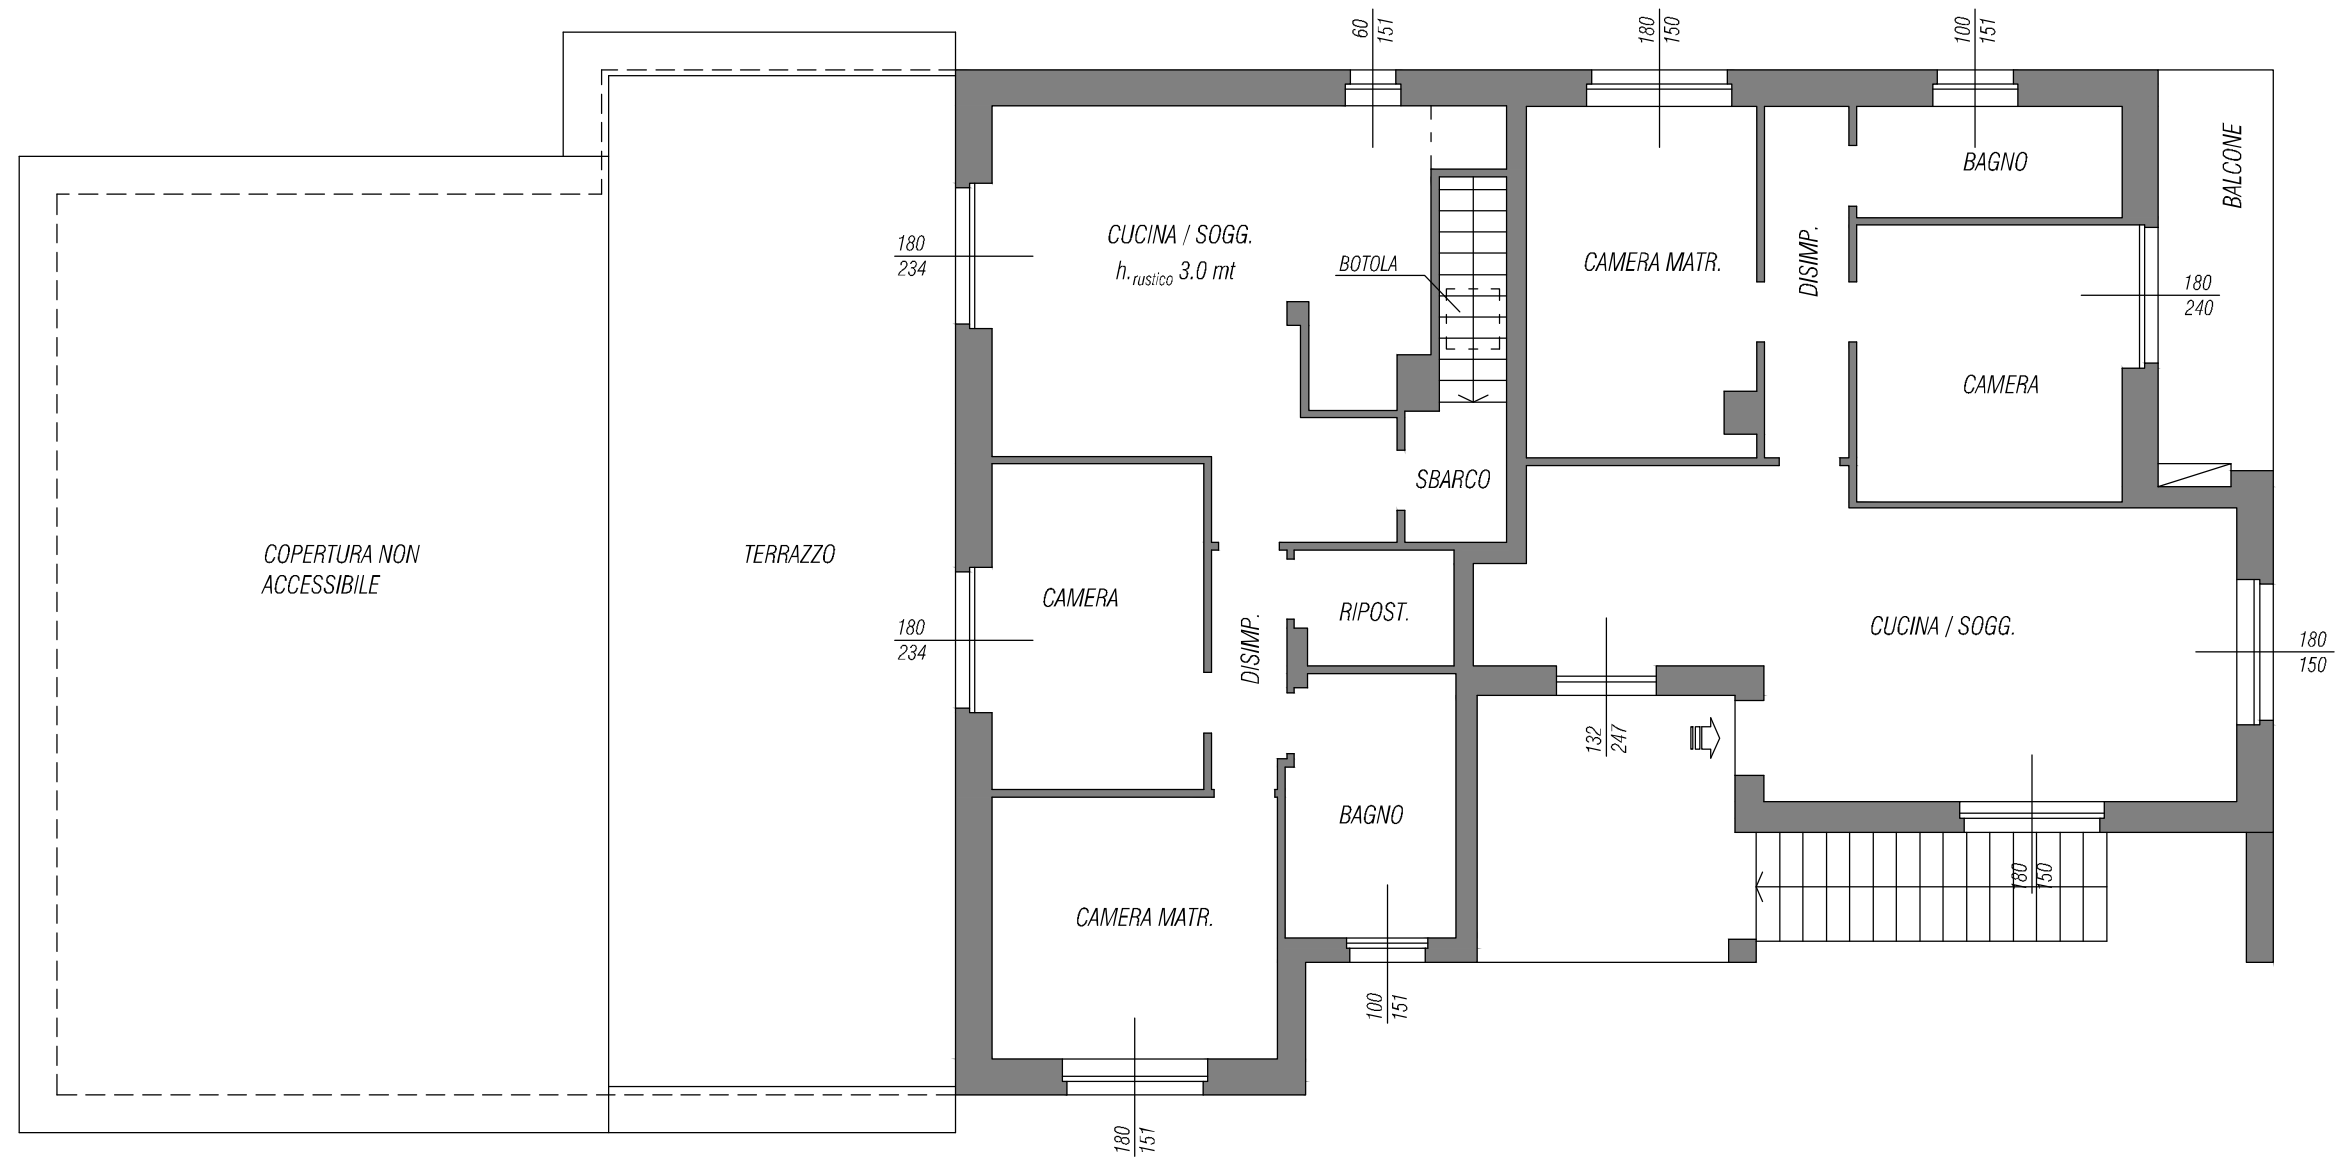


- N.B.
Rilievo eseguito di massima con strumento laser usando come base la cartografia dell'ultima pratica autorizzata.
Vedasi nel dettaglio relazione descrittiva della perizia.

<p><small>questo progetto non può essere riprodotto o essere divulgato a terzi così come da norma di legge in caso di mancata accettazione restituire al progettista</small></p>		<p>TITOLO TRIBUNALE DI BUSTO ARSIZIO - SECONDA SEZIONE CIVILE - R.G.E 118/2016 VIA STAZIONE 32 _ VERGIATE - Cimbro (VA)</p>			<p>STUDIO ARCHITETTI ASSOCIATI</p>
<p>ESPERTO CTU Arch. Sergio CAMISASCA</p>	<p>DATA NOVEMBRE 2022</p>	<p>DESCRIZIONE PIANO PRIMO Stato rilevato</p>			
<p>SCALA e RAPPRESENTAZIONE 1: 100 Piante</p>	<p>TAVOLA 3</p>	<p>Arch. Sergio Camisasca Arch. Sara Ugazio Via Cavallotti n°2 ang. P.za Santa Maria 21052 Busto Arsizio _VA_</p>			

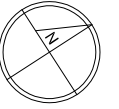

PIANO TERRA _ scala 1:100

PIANO PRIMO _ scala 1:100

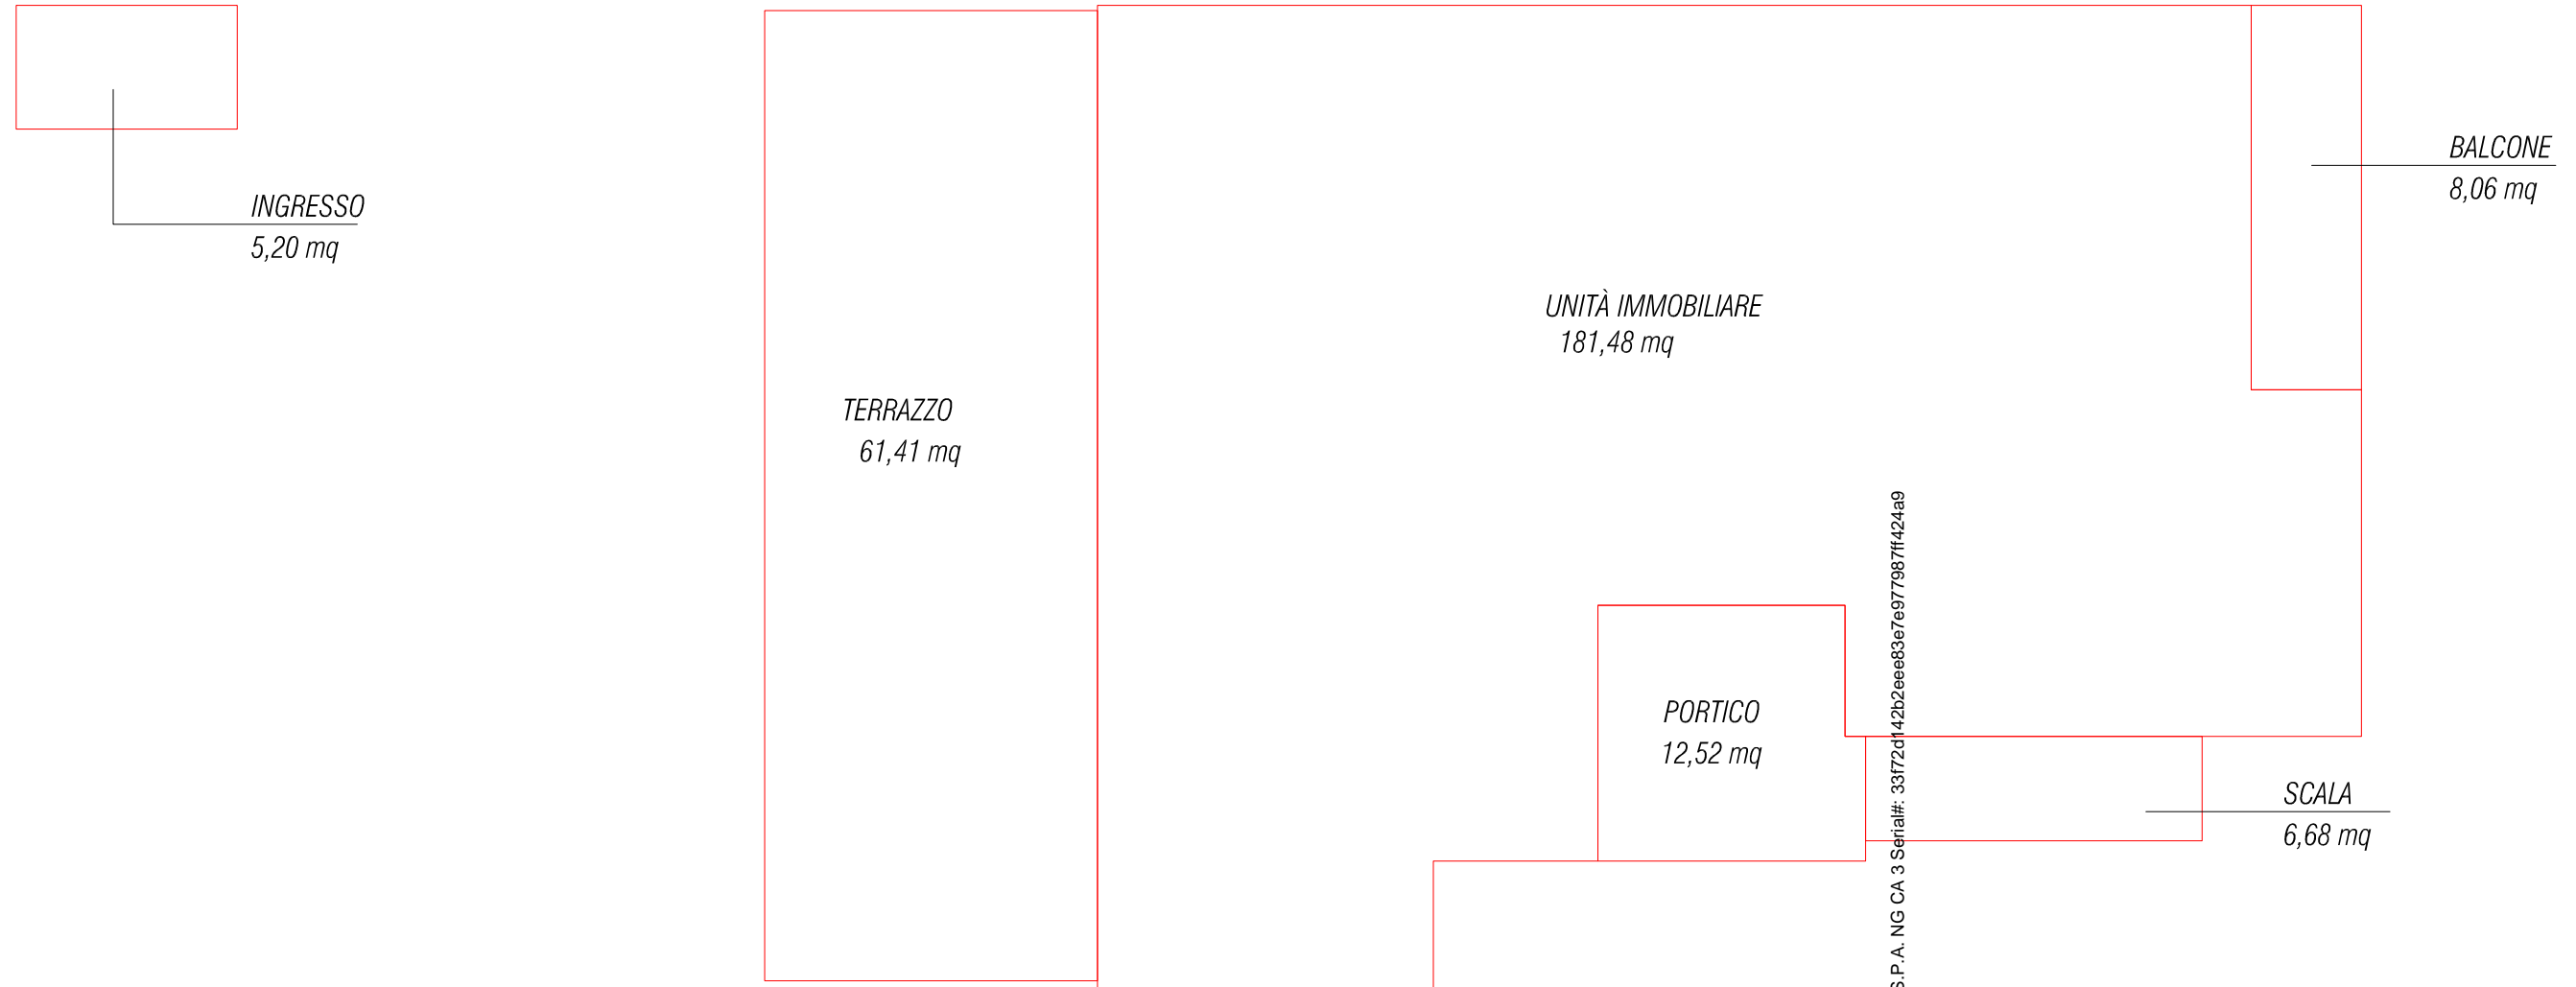


Sup. appartamento: $(181,48 + 5,20) \times 100\% = 186,68 \times 100\% = 186,68 \text{ mq}$
 Sup. scala esterna: $6,68 \times 25\% = 1,67 \text{ mq}$
 Sup. balcone: $8,06 \times 30\% = 2,42 \text{ mq}$
 Sup terrazzo: 61,41mq
 di cui: $25,00 \times 30\% + 36,41 \times 10\% = 7,50 + 3,64 = 11,14 \text{ mq}$
 Sup. portico: $12,52 \times 30\% = 3,76 \text{ mq}$
 Sup. piano sottotetto agibile non abitabile = circa $208.74 \text{ mq} \times 25\% = 52,19 \text{ mq}$

SUPERFICIE COMMERCIALE APP. MQ 257,86

- N.B.
 Rilievo eseguito di massima con strumento laser usando come base la cartografia dell'ultima pratica autorizzata.
 Vedasi nel dettaglio relazione descrittiva della perizia.

STUDIO CAMISASCA SPA
 PIAZZA ADELFO EMESSE DA ARUBAPEC S.P.A. NG CA 3 SERIAL# 33172d142b2eee83e7e977987ff424a9

<small>questo progetto non può essere riprodotto o essere divulgato a terzi così come da norma di legge in caso di mancata accettazione restituire al progettista</small>		TITOLO TRIBUNALE DI BUSTO ARSIZIO - SECONDA SEZIONE CIVILE - R.G.E 118/2016 VIA STAZIONE 32 _ VERGIATE - Cimbro (VA)	
ESPERTO CTU Arch. Sergio CAMISASCA	AGG. GENNAIO 2024	DESCRIZIONE PIANO PRIMO Capolo superfici commerciali	STUDIO ARCHITETTI ASSOCIATI Arch. Sergio Camisasca Arch. Sara Ugazio Via Cavallotti n°2 ang. P.za Santa Maria 21052 Busto Arsizio _VA_
DATA SCALA e RAPPRESENTAZIONE	1: 100 Piante		
TAVOLA	4		

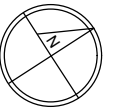


PIANO TERRA _ scala 1:100

Stato catastale

PIANO TERRA _ scala 1:100

Stato di raffronto

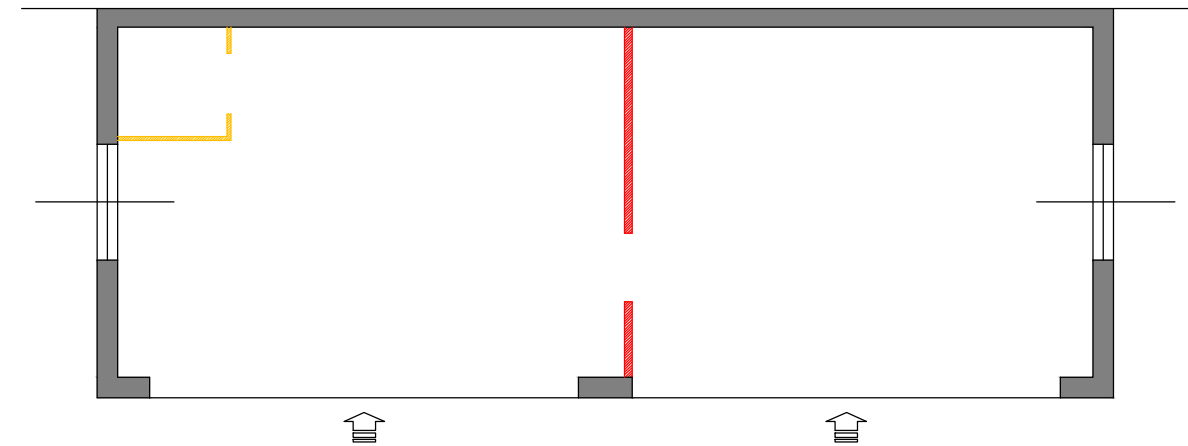


■ REALIZZAZIONI - SITUAZIONE ESISTENTE

■ DEMOLIZIONI - OPERE NON REALIZZATE IN BASE ALLE AUTORIZZAZIONI

- N.B.
Rilievo eseguito di massima con strumento laser usando come base la cartografia dell'ultima pratica autorizzata.
Vedasi nel dettaglio relazione descrittiva della perizia.

<small>questo progetto non può essere riprodotto o essere divulgato a terzi così come da norma di legge in caso di mancata accettazione restituire al progettista</small>		TITOLO TRIBUNALE DI BUSTO ARSIZIO - SECONDA SEZIONE CIVILE - R.G.E 118/2016 VIA STAZIONE 32 _ VERGIATE - Cimbro (VA)		 STUDIO ARCHITETTI ASSOCIATI
ESPERTO CTU Arch. Sergio CAMISASCA	NOVEMBRE 2022	DESCRIZIONE PIANO TERRA Stato catastale e difformità con lo stato rilevato		
DATA	1: 100 Piante	Arch. Sergio Camisasca Arch. Sara Ugazio Via Cavallotti n°2 ang. P.za Santa Maria 21052 Busto Arsizio _VA_		
TAVOLA	1			


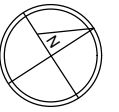


PIANO TERRA _ scala 1:100

Stato rilevato

PIANO TERRA _ scala 1:100

Superficie commerciale

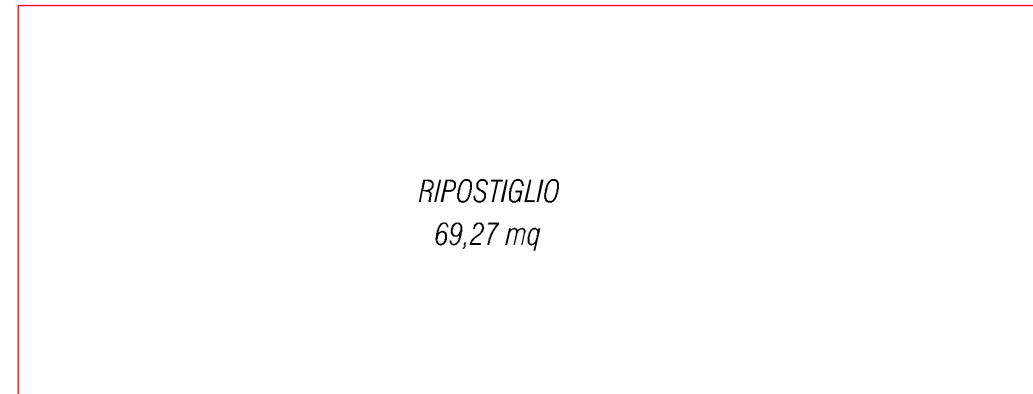
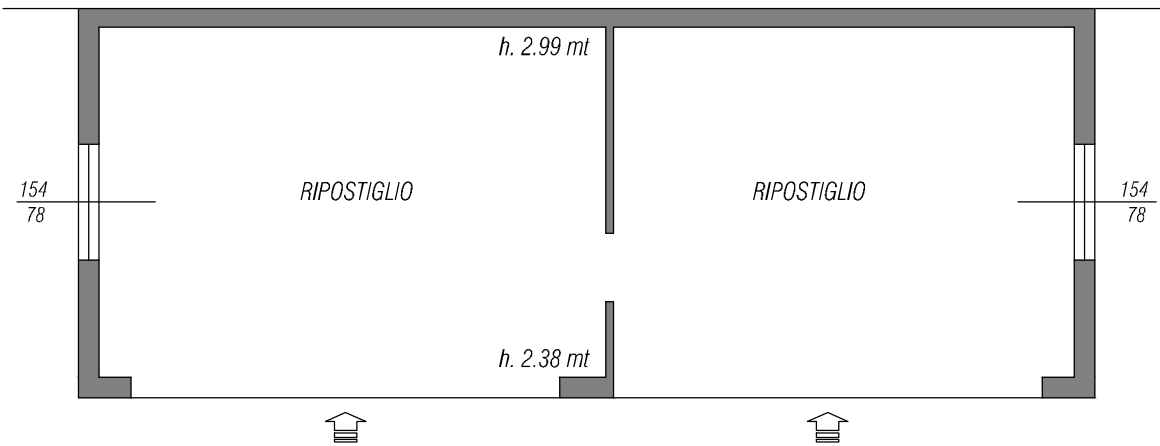


Sup. ripostiglio: $69,27 \times 100\% = 69,27 \text{ mq}$

SUPERFICIE COMMERCIALE RIP. MQ 69,27

- N.B.
Rilievo eseguito di massima con strumento laser usando come base la cartografia dell'ultima pratica autorizzata.
Vedasi nel dettaglio relazione descrittiva della perizia.


<small>questo progetto non può essere riprodotto o essere divulgato a terzi così come da norma di legge in caso di mancata accettazione restituire al progettista</small>		TITOLO TRIBUNALE DI BUSTO ARSIZIO - SECONDA SEZIONE CIVILE - R.G.E 118/2016 VIA STAZIONE 32 _ VERGIATE - Cimbro (VA)		STUDIO ARCHITETTI ASSOCIATI
ESPERTO CTU Arch. Sergio CAMISASCA	DATA NOVEMBRE 2022	DESCRIZIONE PIANO TERRA Stato rilevato e Superficie commerciale		
SCALA e RAPPRESENTAZIONE 1: 100 Pianta	TAVOLA 2	Arch. Sergio Camisasca Arch. Sara Ugazio Via Cavallotti n°2 ang. P.za Santa Maria 21052 Busto Arsizio _VA_		

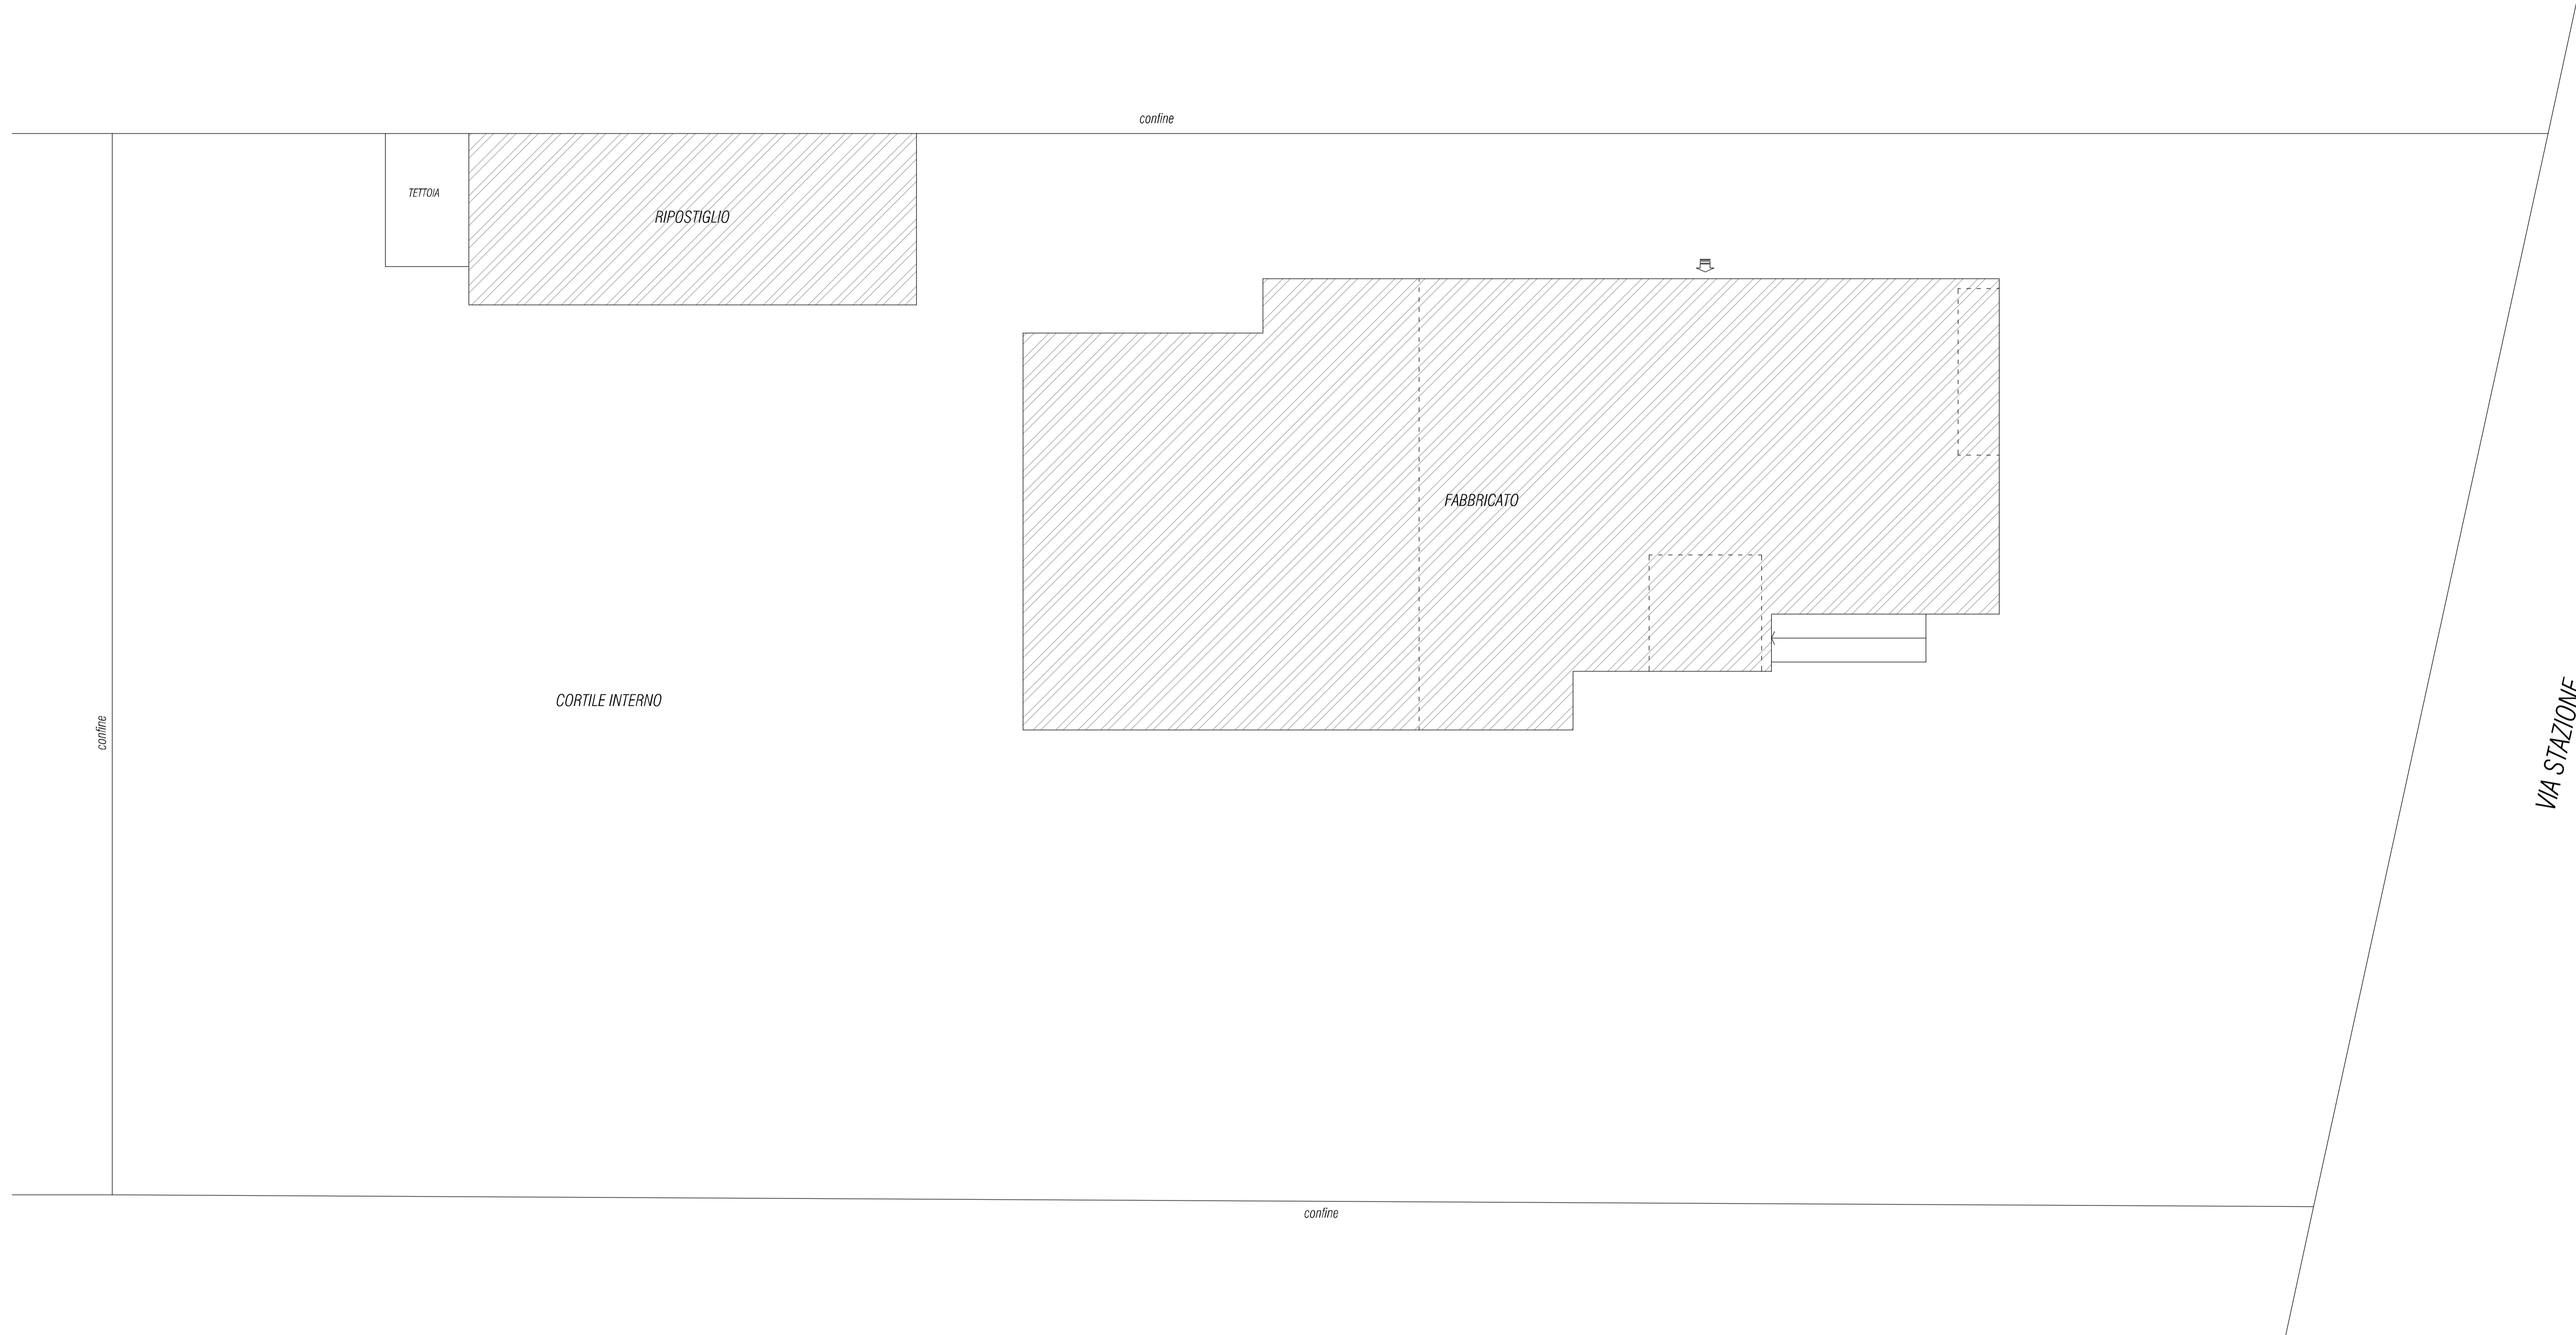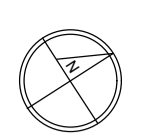

- N.B.
Rilievo eseguito di massima con strumento laser usando come base la cartografia dell'ultima pratica autorizzata.
Vedasi nel dettaglio relazione descrittiva della perizia.

Firmato Da: CAMISASCA SERGIO ADELFINO Emesso Da: ARUBAPEC S.P.A. NG CA 3 Serial#: 33f72d142b2e8e83e7e9779671f42469

<small>Questo progetto non può essere riprodotto o essere divulgato a terzi così come sia norma di legge in caso di mancata accettazione definitiva di progetto</small>		TITOLO TRIBUNALE DI BUSTO ARSIZIO - SECONDA SEZIONE CIVILE - R.G.E. 118/2019 VIA STAZIONE 32 - VERGIATE - Cmbro (VA)	
ESPERTO CTU	Arch. Sergio CAMISASCA	DATA	NOVEMBRE 2022
SCALA e RAPPRESENTAZIONE	1:100 Pianta	DESCRIZIONE	PIANO TERRA Stato rilevato
TAVOLA	1	 STUDIO ARCHITETTI ASSOCIATI Arch. Sergio Camisasca Arch. Sara Ugazio Via Cavalotti n° 2 ang. P.za Santa Maria 21052 Busto Arsizio VA	

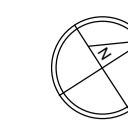

PIANO TERRA _ scala 1:100



Sup. cortile: 2.475 mq (da misura catastale) - 358,16 mq sup. fabbricato residenziale - 69,27 mq sup. fabbricato a ripostiglio = 2.047,57 mq
 di cui: $(358,16 + 69,27) \times 10\% = 427,43 \times 10\% = 42,74 \text{ mq}$
 $(2.047,57 - 427,43) \times 2\% = 1.620,14 \times 2\% = 32,40 \text{ mq}$

SUPERFICIE COMMERCIALE CORTILE MQ 75,14

<small>Questo progetto non può essere riprodotto o essere divulgato a terzi così come da norma di legge. In caso di mancata accettazione restituire al progettista.</small>		TITOLO TRIBUNALE DI BUSTO ARSIZIO - SECONDA SEZIONE CIVILE - R.G.E. 118/2016 VIA STAZIONE 32 - VERGIATE - CANTÙ (VA)	STUDIO ARCHITETTI ASSOCIATI Arch. Sergio Camisasca Arch. Sara Ugazio Via Cavallotti n° 2 ang. P.za Santa Maria 21052 Busto Arsizio VA
ESPERTO CTU Arch. Sergio CAMASCA	DATA NOVEMBRE 2022	DESCRIZIONE PIANO TERRA Catasto superfici commerciali	
SCALA e RAPPRESENTAZIONE 1:100 Piano	TAVOLA 1		

- N.B.
 Rilievo eseguito di massima con strumento laser usando come base la cartografia dell'ultima pratica autorizzata.
 Vedasi nel dettaglio relazione descrittiva della perizia.