

Agenzia del Territorio
CATASTO FABBRICATI
Ufficio provinciale di
Alessandria

Scala 1: 200

n. 1


Dichiarazione protocollo n. AL0209546 del 02/05/2007
Planimetria di u.i.u. in Comune di Viguzzolo
Via Circonvallazione

civ. 77


Identificativi Catastali:
Sezione:
Foglio: 13
Particella: 146
Subalterno:

Compilata da:
Bailo Luca
Iscritto all'albo:
Geometri
Prov. Alessandria N. 2285


PIANO SECONDO

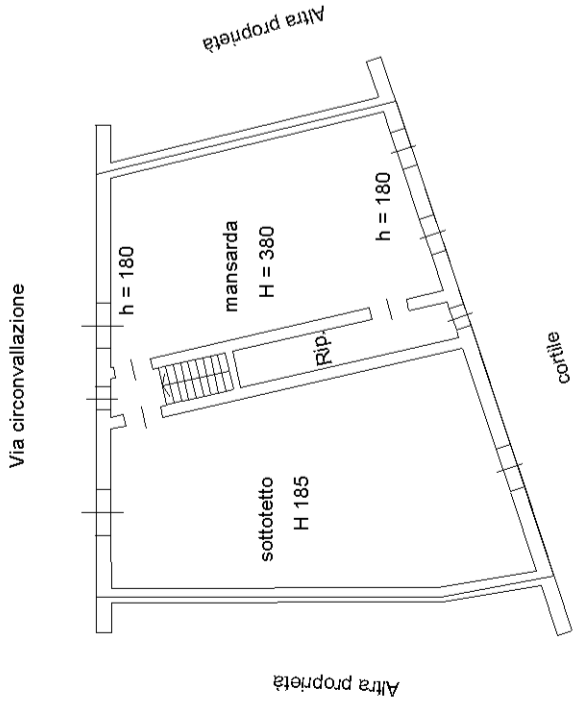


PIANO INTERRATO

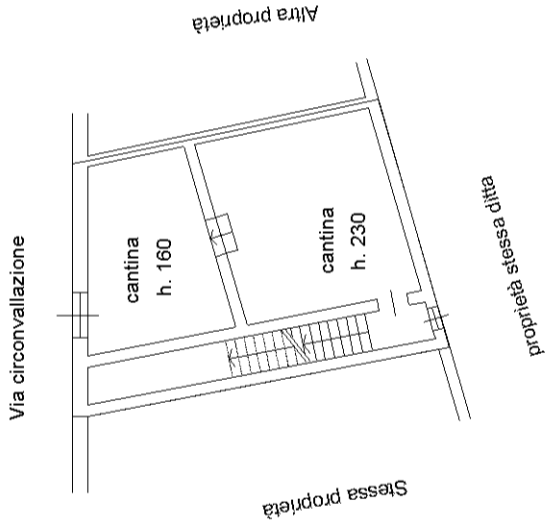

PIANO TERRA

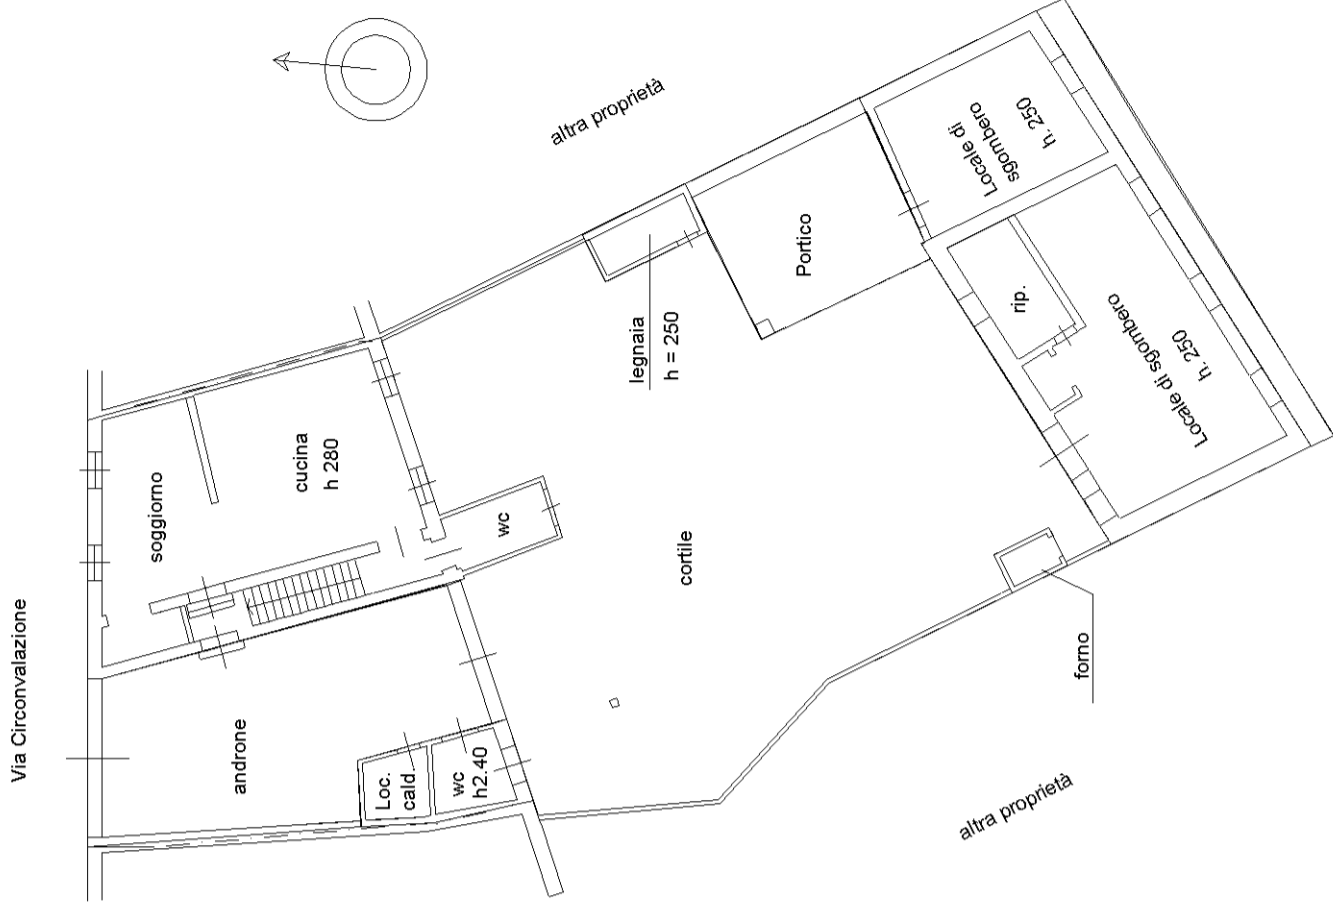

PIANO PRIMO

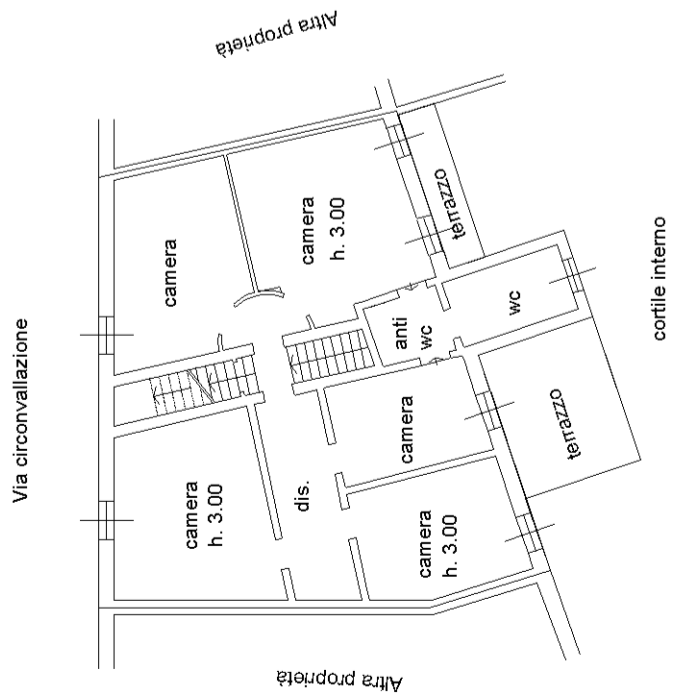

PIANO PRIMO PORTICO

