


MODULO
F. rig. mod. 486

MINISTERO DELLE FINANZE
DIREZIONE GENERALE DEL CATASTO E DEI SISTEMI
CATASTO EDILIZIO URBANO (RDL 13-4-1939, n. 652)

Planimetria di u.i.u. in Comune di SALSONMAGGIORE T. viale ROMAGNOSI civ. 24

MOD. AN (CEU)
LIRE **400**

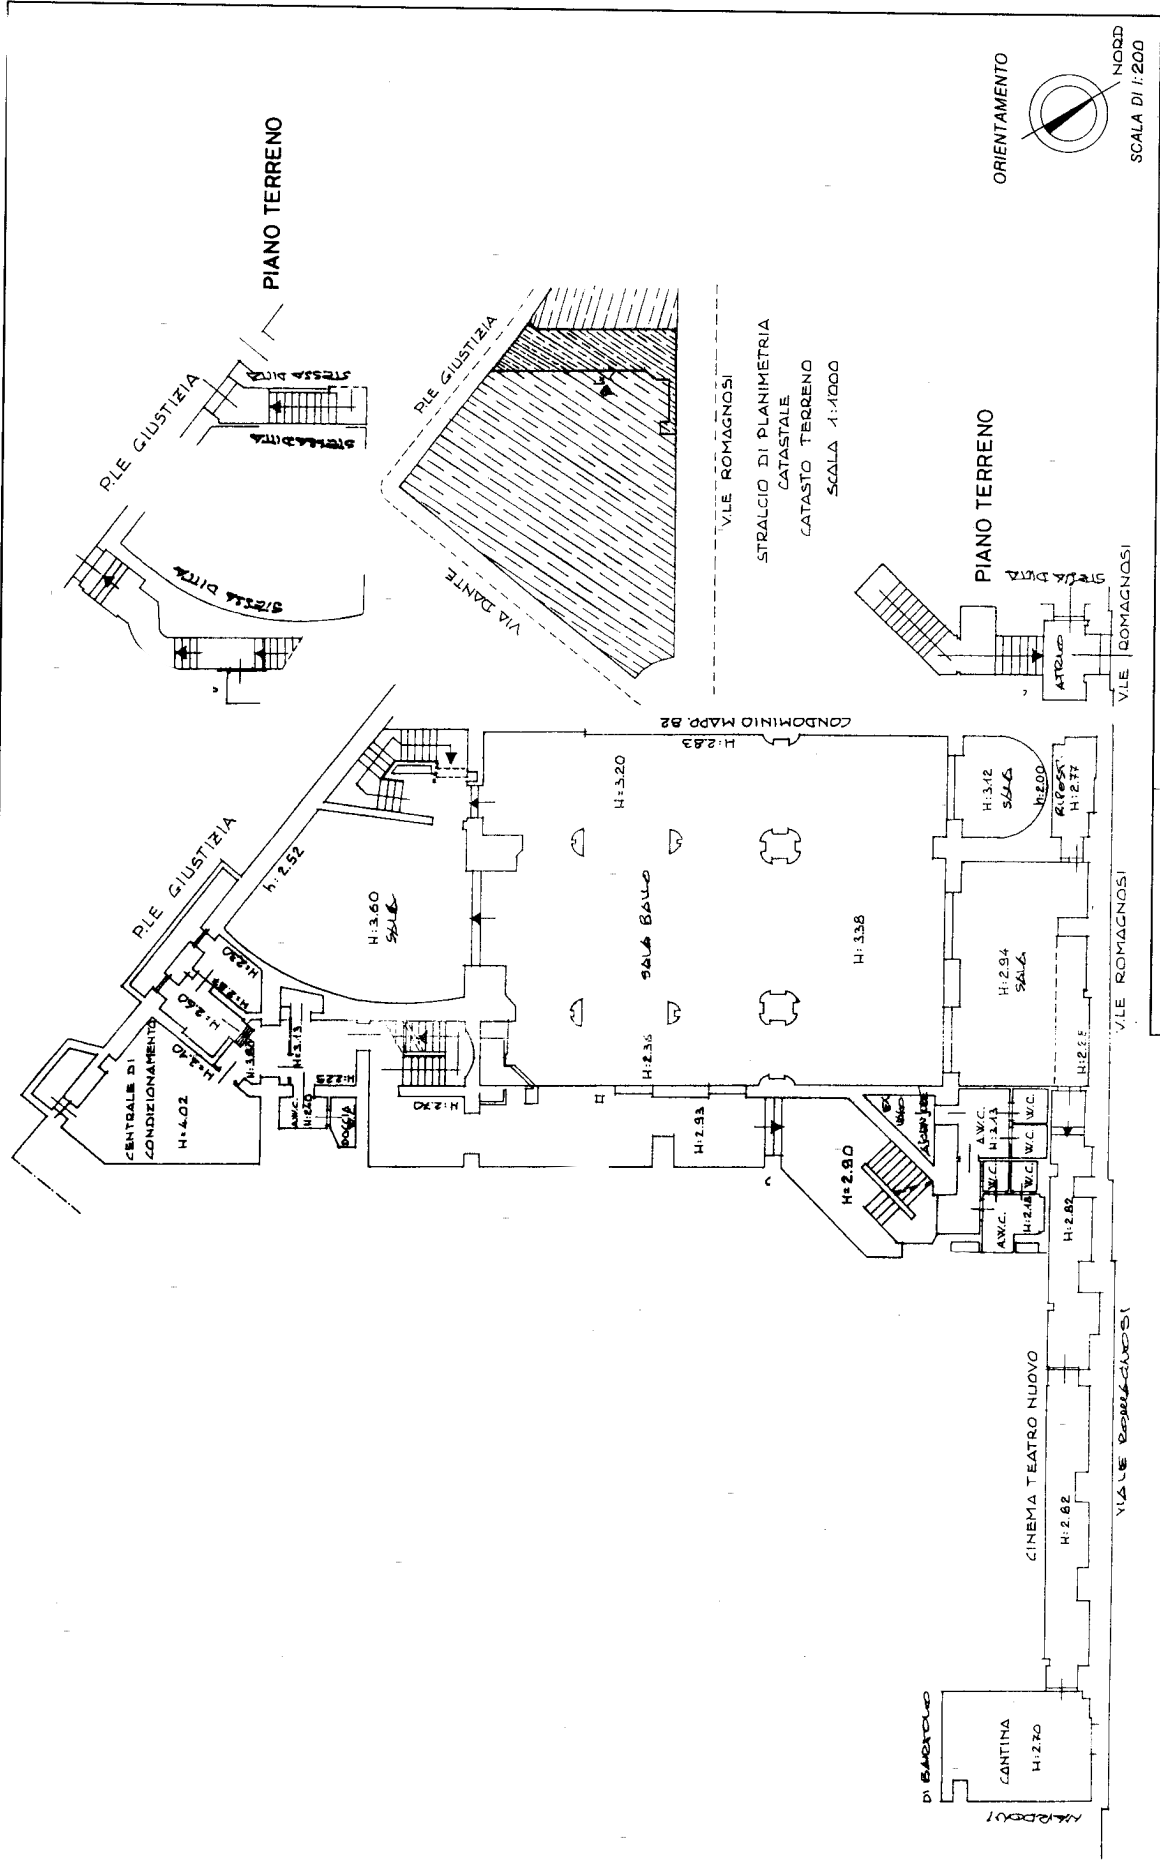

RI RISERVATO ALL'UFFICIO

Compiuta da **GEOMETRA** (Titolo, cognome e nome)
MARCONI WALTER

Iscritto all'albo dei **GEOMETRI** della provincia di **PARMA** n. **436**


Dichiarazione di N.C.
Denuncia di variazione

Identificativi catastali
F. **24** sub. **15** univ. **01**

Scritta il giorno **28** del **07** del **1997**

Firma **[Signature]**

Ultima planimetria in atti

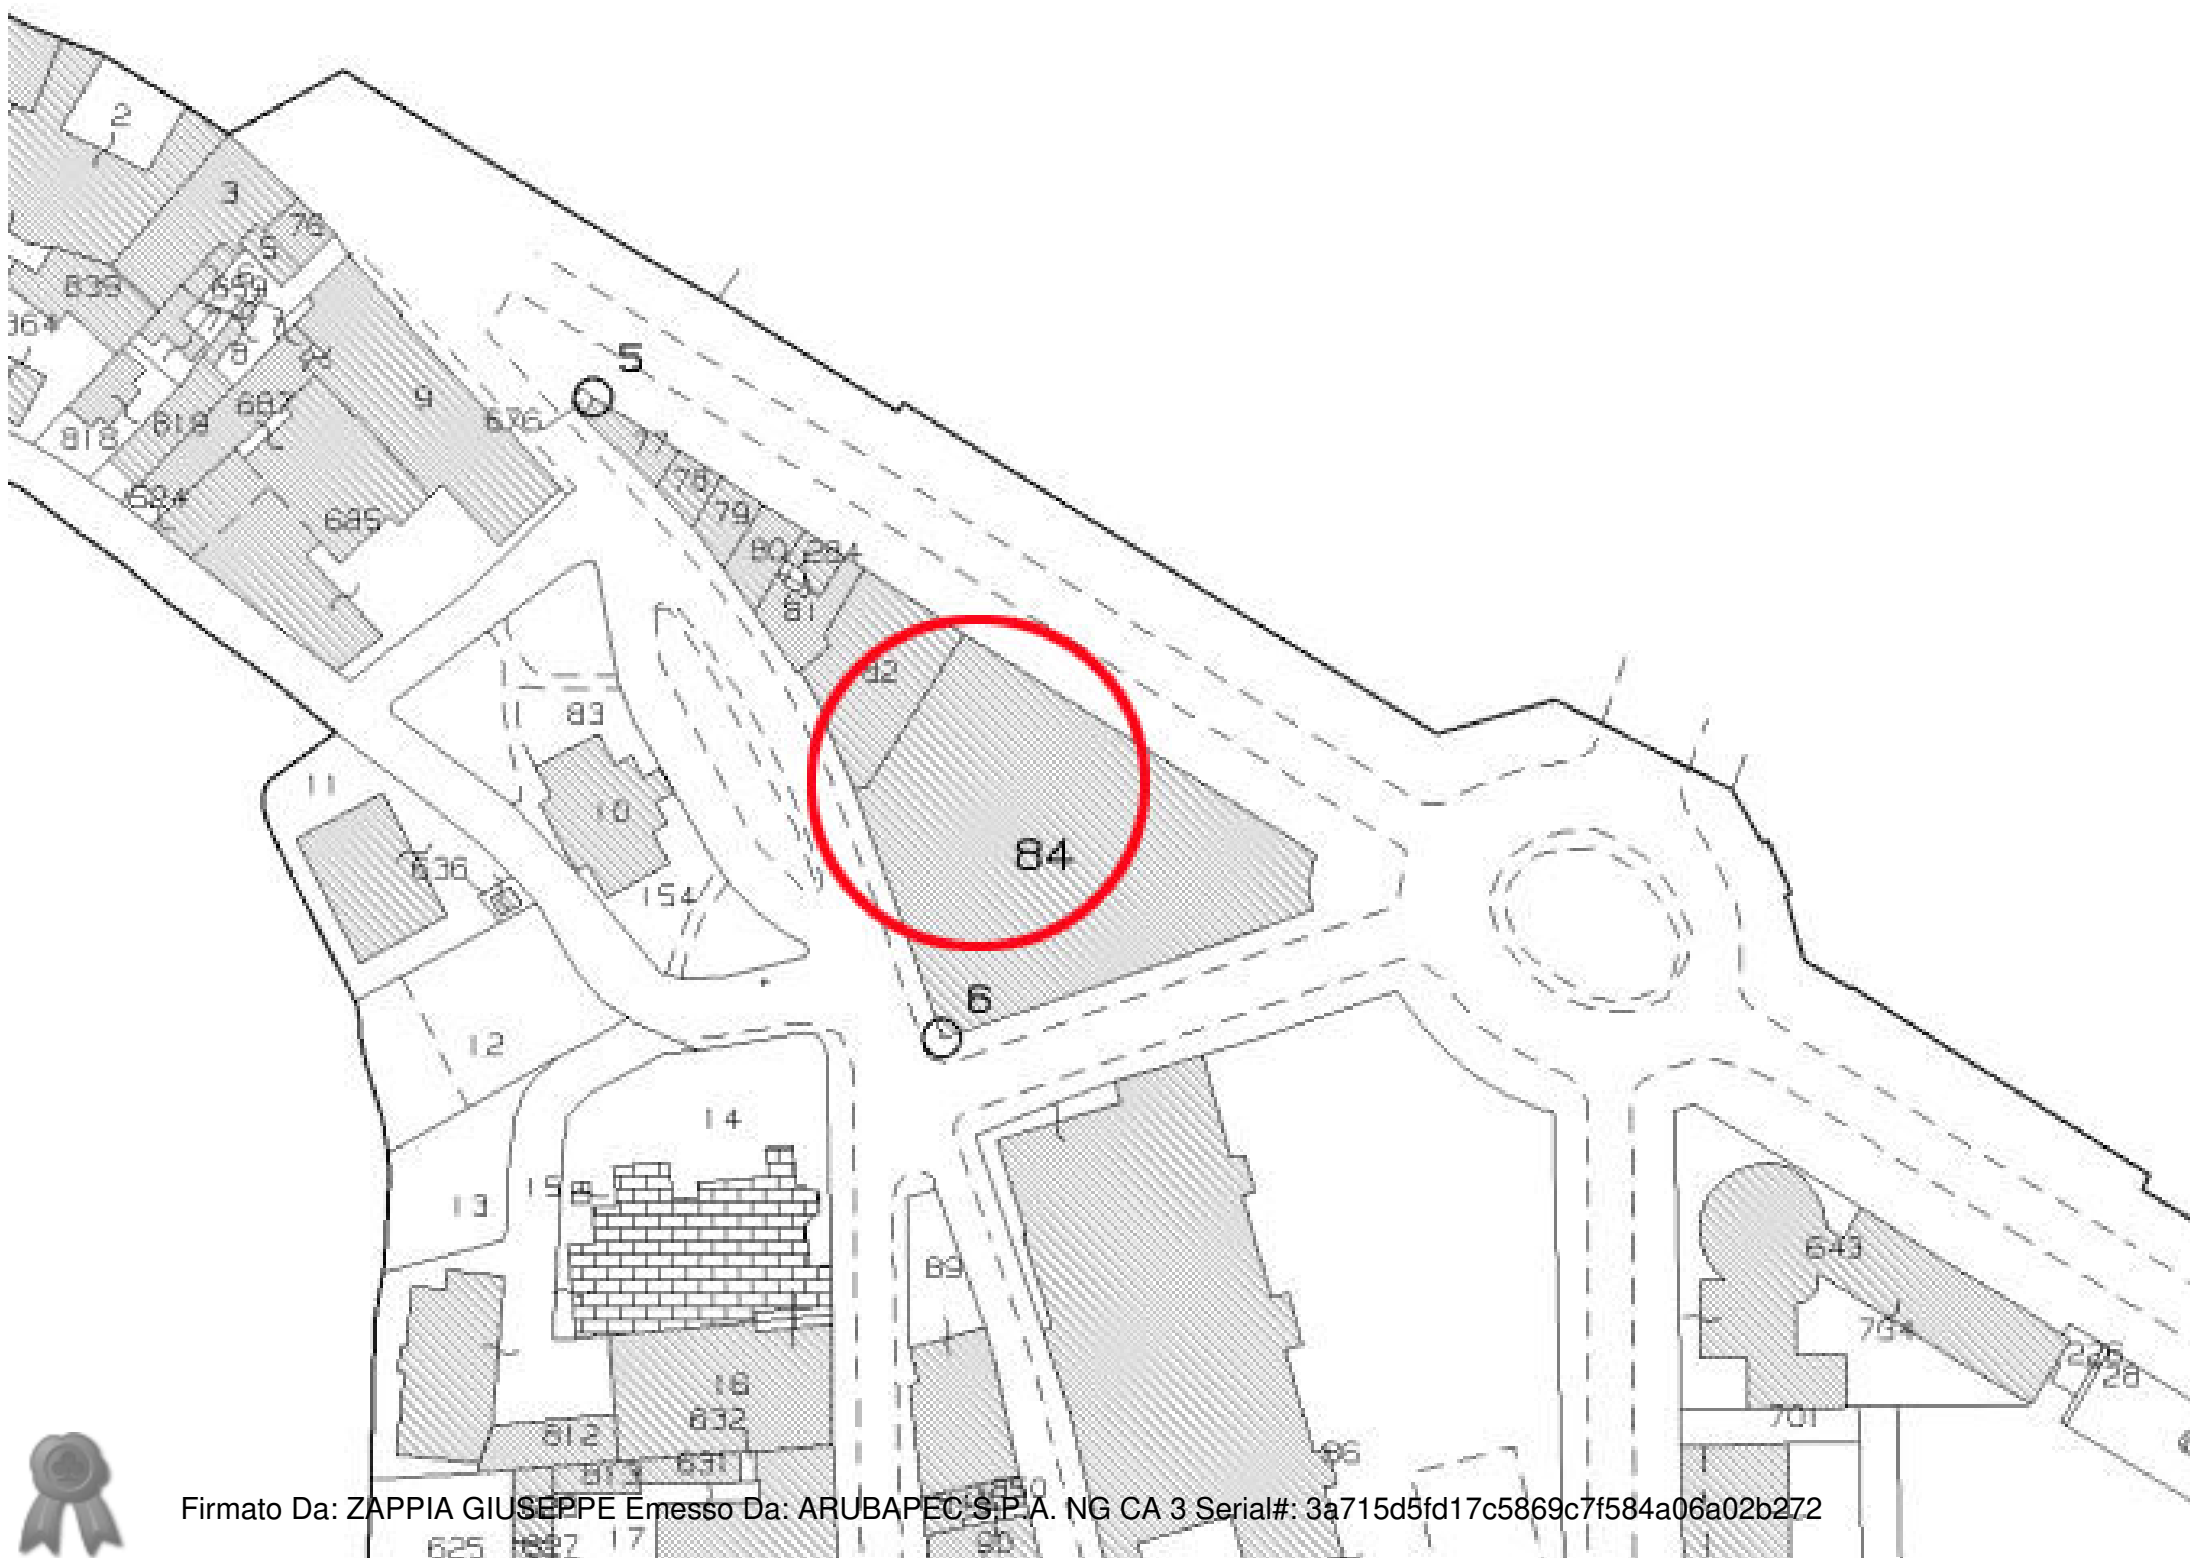

Firmato Da: ZAPPIA GIUSEPPE Emesso Da: ARUBAPEC S.P.A. NG CA 3 Serial#: 3a715d5fd17c5869c7f584a06a02b272