

**Agenzia del Territorio  
CATASTO FABBRICATI  
Ufficio Provinciale di  
Pisa**

Dichiarazione protocollo n. PI0095918 del 27/05/2010

Planimetria di u.i.u. in Comune di Vicopisano

Via Della Chiesa (san Giovanni Alla Vena)

civ. 5

Identificativi Catastali:

Sezione:

Foglio: 25

Particella: 30

Subalterno: 20

Compilata da:  
Agonigi Fabio


Iscritto all'albo:  
Geometri

Prov. Pisa


N. 1790

Scheda n. 1

Scala 1:200

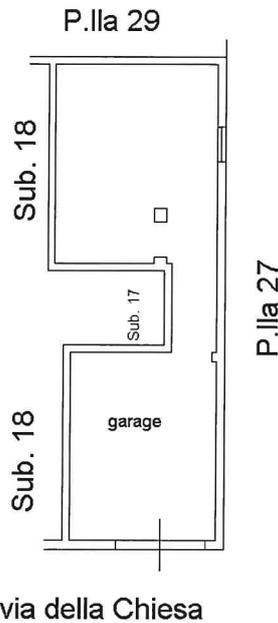

**PIANO TERRA**

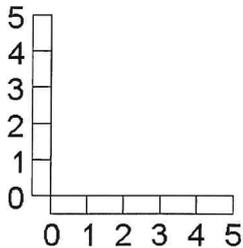

scala 1:200

Ultima planimetria in atti

Data: 01/06/2018 - n. T270192 - Richiedente:

Totale schede: 1 - Formato di acquisizione: A4(210x297) - Formato stampa richiesto: A4(210x297)

Catasto dei Fabbricati - Situazione al 01/06/2018 - Comune di VICOPISANO (L850) - < Foglio: 25 - Particella: 30 - Subalterno: 20 >  
VIA DELLA CHIESA n. 5 piano: T;

**Agenzia del Territorio  
CATASTO FABBRICATI  
Ufficio Provinciale di  
Pisa**

Dichiarazione protocollo n. PI0095918 del 27/05/2010

Planimetria di u.i.u. in Comune di Vicopisano

Via Della Chiesa (san Giovanni Alla Vena)

civ. 1/A

Identificativi Catastali:

Sezione:

Foglio: 25

Particella: 30

Subalterno: 19

Compilata da:

Agonigi Fabio

Iscritto all'albo:


Geometri

Prov. Pisa


N. 1790

Scheda n. 1


Scala 1:200

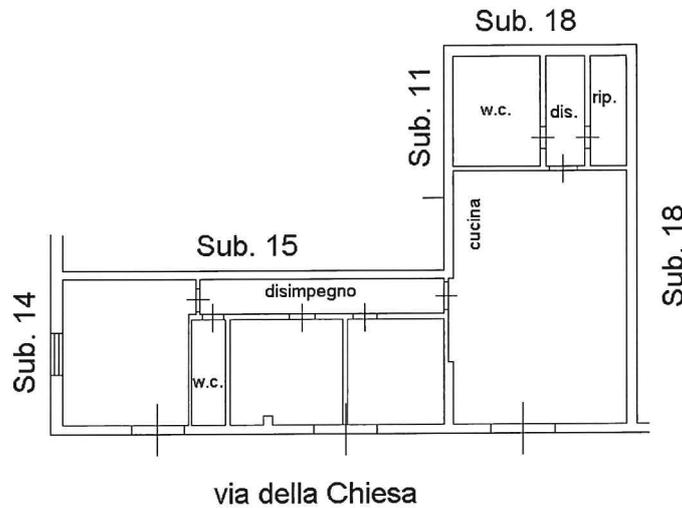

PIANO TERRA

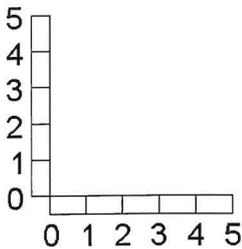

scala 1:200

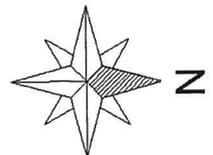

Ultima planimetria in atti