

**Agenzia delle Entrate  
CATASTO FABBRICATI  
Ufficio Provinciale di  
Firenze**

Dichiarazione protocollo n. FI0177181 del 29/12/2016

Planimetria di u.i.u. in Comune di Fiesole

Via Fra' Giovanni Da Fiesole

civ. 31

Identificativi Catastali:

Sezione:


Foglio: 23

Particella: 242

Subalterno: 503

Scheda n. 1

Scala 1:200

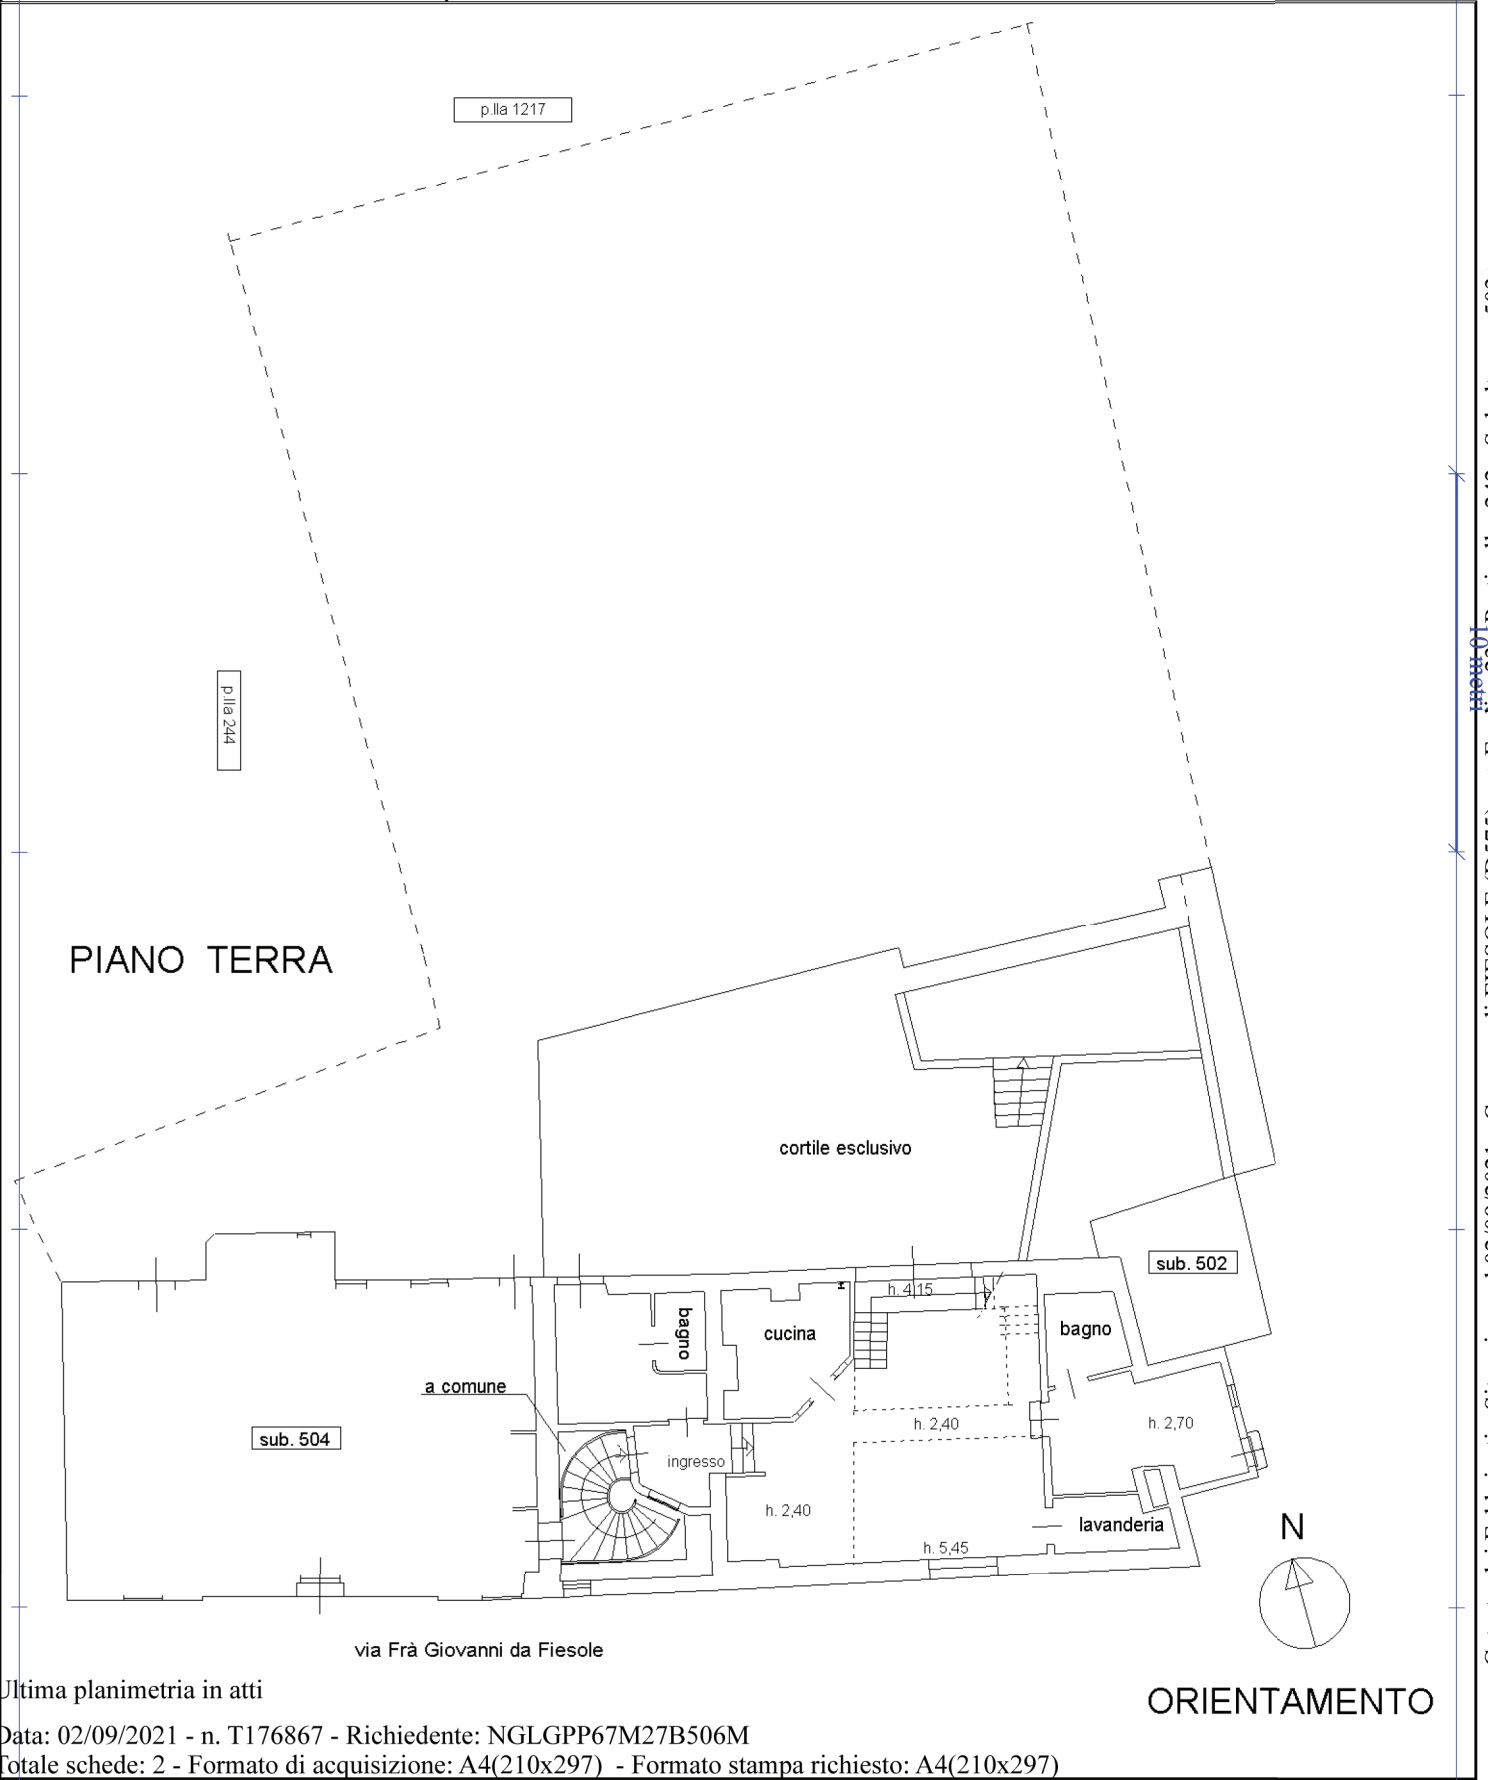

Ultima planimetria in atti



**Agenzia delle Entrate**  
**CATASTO FABBRICATI**  
Ufficio Provinciale di  
Firenze

Dichiarazione protocollo n. FI0177181 del 29/12/2016

Planimetria di u.i.u. in Comune di Fiesole

Via Fra' Giovanni Da Fiesole

civ. 31

Identificativi Catastali:

Sezione:

Foglio: 23


Particella: 242

Subalterno: 503

Scheda n. 2

Scala 1:200

PIANO PRIMO

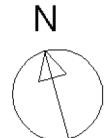

ORIENTAMENTO

Ultima planimetria in atti

Data: 02/09/2021 - n. T176867 - Richiedente: NGLGPP67M27B506M

Totale schede: 2 - Formato di acquisizione: A4(210x297) - Formato stampa richiesto: A4(210x297)

**Agenzia delle Entrate**  
**CATASTO FABBRICATI**  
Ufficio Provinciale di  
Firenze

Dichiarazione protocollo n. FI0005440 del 18/01/2019

Planimetria di u.i.u. in Comune di Fiesole

Via Fra' Giovanni Da Fiesole

civ. 31

Identificativi Catastali:

Sezione:

Foglio: 23


Particella: 1250

Subalterno: 500

Scheda n. 1

Scala 1:200

**PIANO SEMINTERRATO**

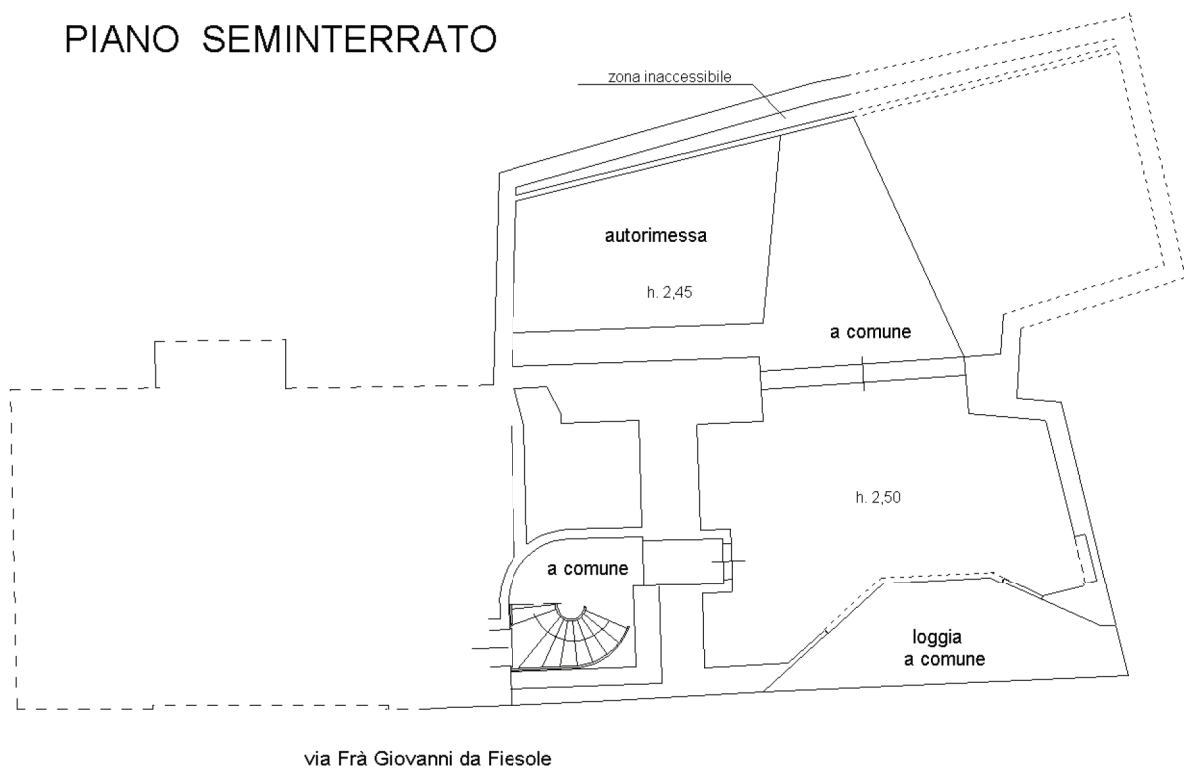

**ORIENTAMENTO**

Ultima planimetria in atti

