

Agenzia delle Entrate
CATASTO FABBRICATI
Ufficio Provinciale di
Firenze

Dichiarazione protocollo n. FI0177181 del 29/12/2016

Planimetria di u.i.u. in Comune di Fiesole

Via Fra' Giovanni Da Fiesole

civ. 29

Identificativi Catastali:

Sezione:


Foglio: 23

Particella: 242

Subalterno: 504

Scheda n. 1

Scala 1:200

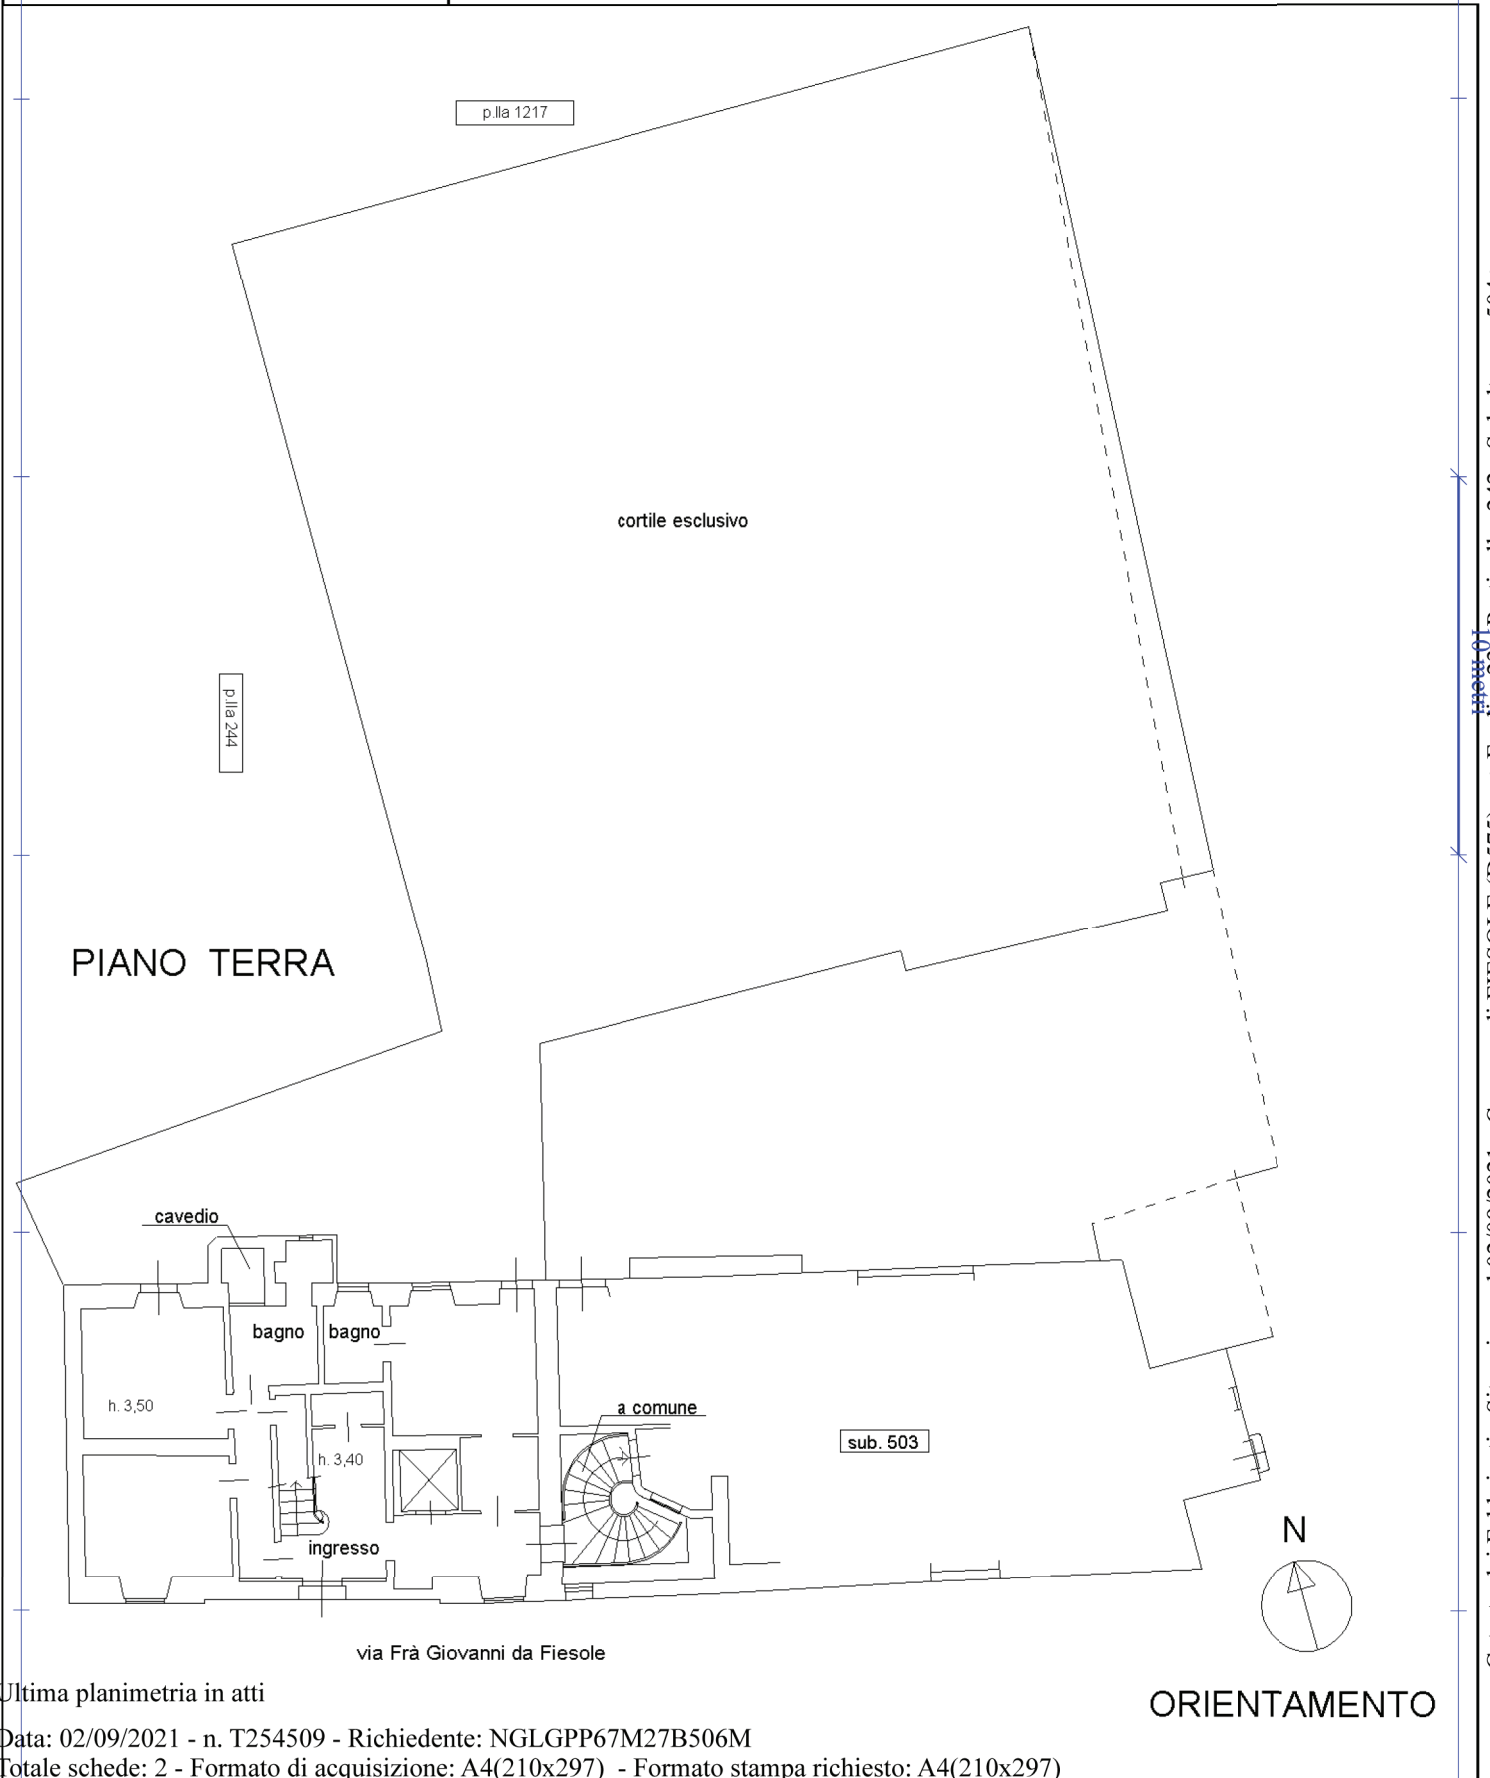

Ultima planimetria in atti



**Agenzia delle Entrate
CATASTO FABBRICATI
Ufficio Provinciale di
Firenze**

Dichiarazione protocollo n. FI0177181 del 29/12/2016

Planimetria di u.i.u. in Comune di Fiesole

Via Fra' Giovanni Da Fiesole

civ. 29

Identificativi Catastali:

Sezione:

Foglio: 23


Particella: 242

Subalterno: 504


Scheda n. 2

Scala 1:200

PIANO PRIMO

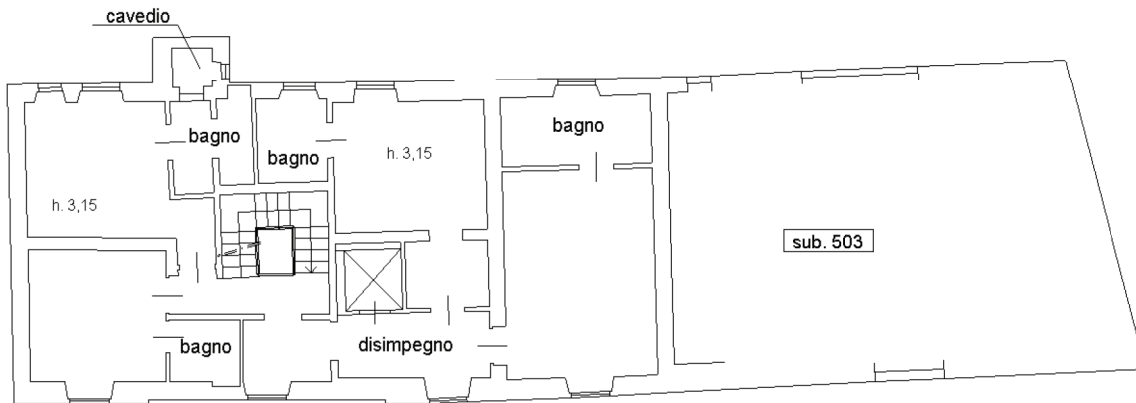

PIANO SECONDO

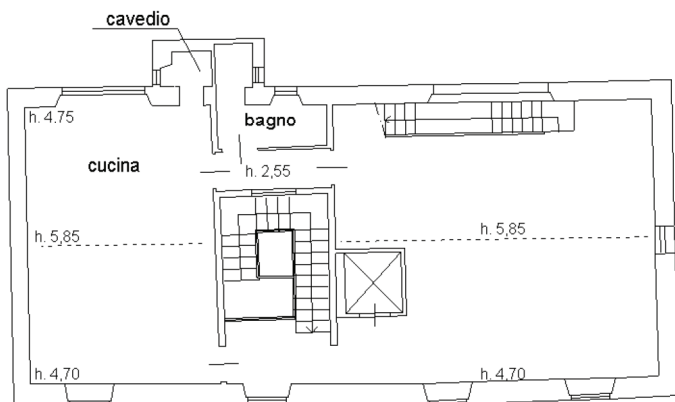

SOPPALCO (tra p. secondo e copertura)



ORIENTAMENTO

Ultima planimetria in atti

Catato dei Fabbricati - Situazione al 02/09/2021 - Comune di FIESOLE (D575) - < Foglio: 23 - Particella: 242 - Subalterno: 504 >
Firmato DA: **GIUSEPPE ANTONIO MOTTI** CA 3 Serial#: 3d3a991d8bc0c5845a12f319326ad744

Agenzia delle Entrate
CATASTO FABBRICATI
Ufficio Provinciale di
Firenze

Dichiarazione protocollo n. FI0005440 del 18/01/2019

Planimetria di u.i.u. in Comune di Fiesole

Via Fra' Giovanni Da Fiesole

civ. 31

Identificativi Catastali:

Sezione:

Foglio: 23


Particella: 1250

Subalterno: 502


Scheda n. 1

Scala 1:200

PIANO SEMINTERRATO

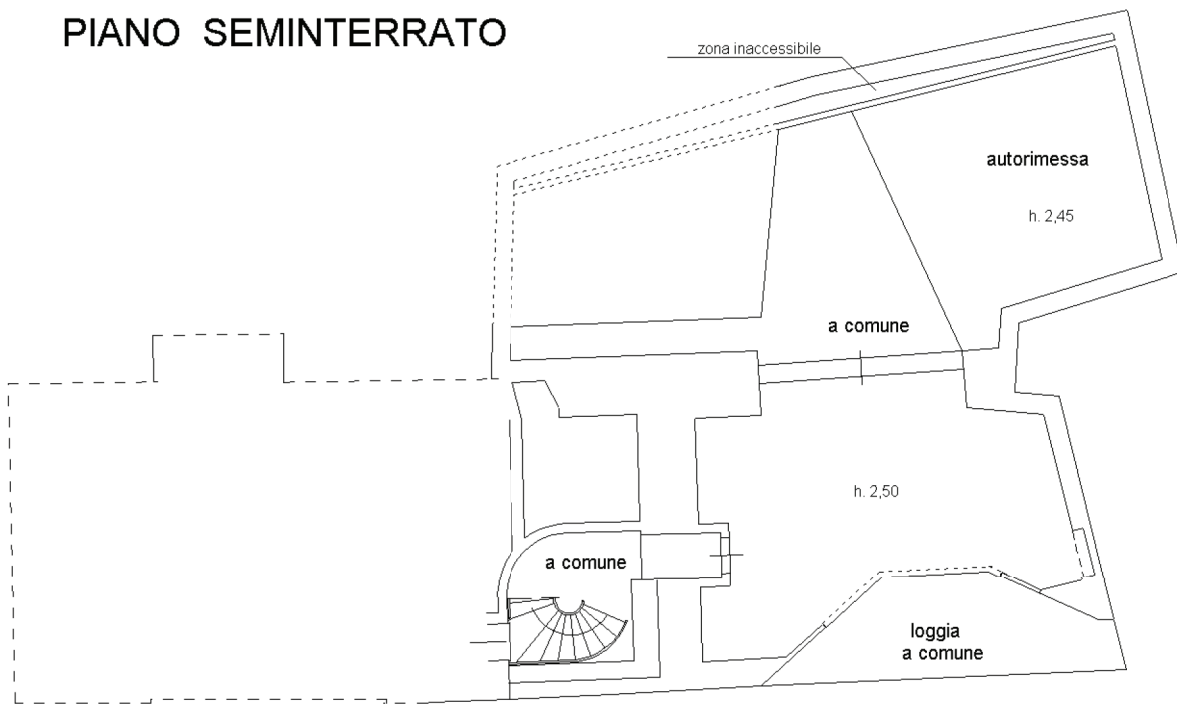

via Frà Giovanni da Fiesole

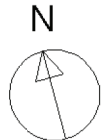

ORIENTAMENTO

Ultima planimetria in atti

Data: 02/09/2021 - n. T256647 - Richiedente: NGLGPP67M27B506M

Totale schede: 1 - Formato di acquisizione: A4(210x297) - Formato stampa richiesto: A4(210x297)

