

Dichiarazione protocollo n. del
Planimetria di u.i.u. in Comune di Viadana
Via Milano civ. 26


Identificativi Catastali:
Sezione:
Foglio: 90
Particella: 237
Subalterno:

Compilata da:
Chiappa Angela
Iscritto all'albo:
Geometri
Prov. Cremona N. 1479



PIANO PRIMO

PIANO TERRA

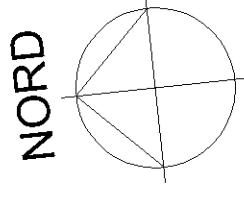

Identificativi Catastali:

Sezione:

Foglio: 90

Particella: 281

Subalterno: 4

Compilata da:
Chiappa Angela

Iscritto all'albo:
Geometri

Prov. Cremona


N. 1479

Scheda n. 1

Scala 1:200



PIANO TERRA

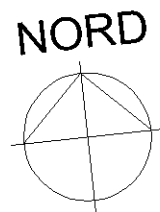

Agenzia delle Entrate
CATASTO FABBRICATI
Ufficio Provinciale di
Mantova

Dichiarazione protocollo n. _____ del _____
Planimetria di u.i.u. in Comune di Viadana
Via Milano _____

civ. 26

Identificativi Catastali:

Sezione:

Foglio: 90

Particella: 281

Subalterno: 6

Compilata da:
Chiappa Angela


Iscritto all'albo:
Geometri

Prov. Cremona

N. 1479

Scheda n. 1

Scala 1:200

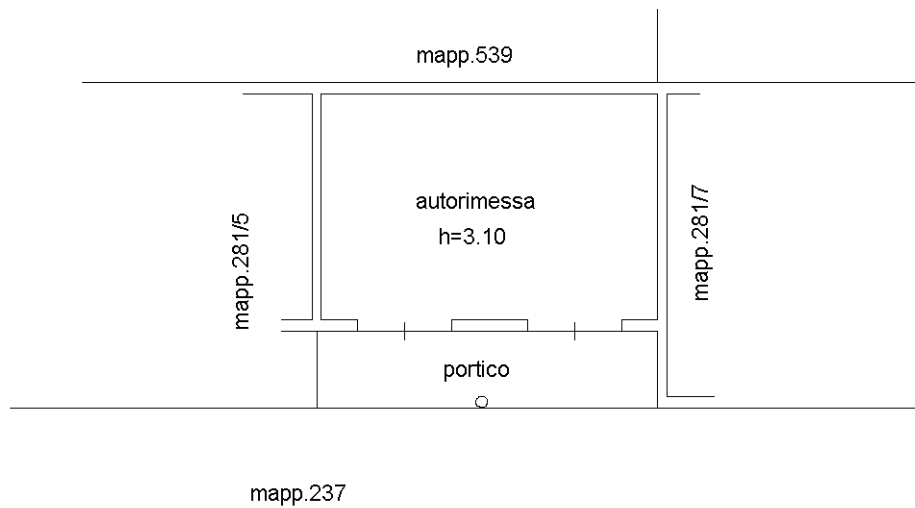

PIANO TERRA

NORD

