


STATO DEI LUOGHI - Pianta P.T.

SCALA 1:100

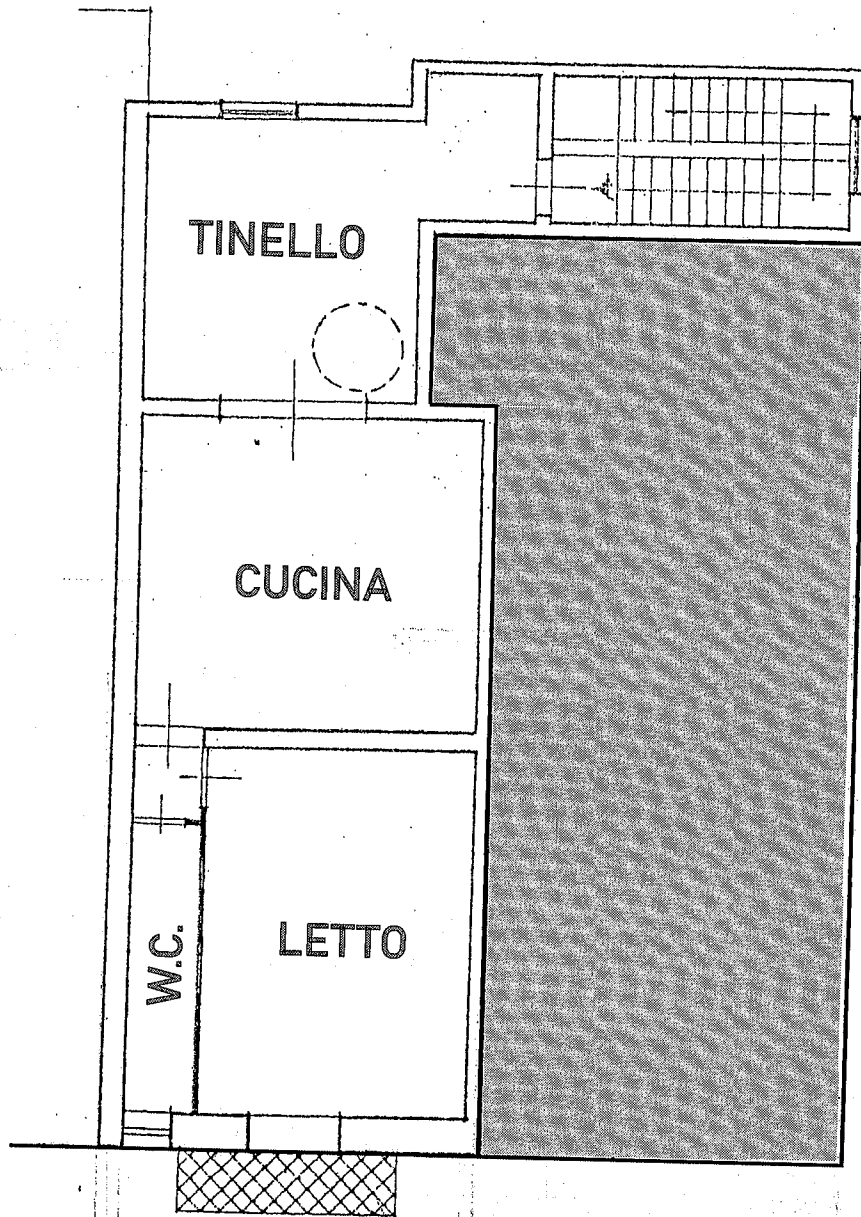


Via Montegrappa

Via Imbriani



STATO DEI LUOGHI - Pianta Copertura

SCALA 1:100

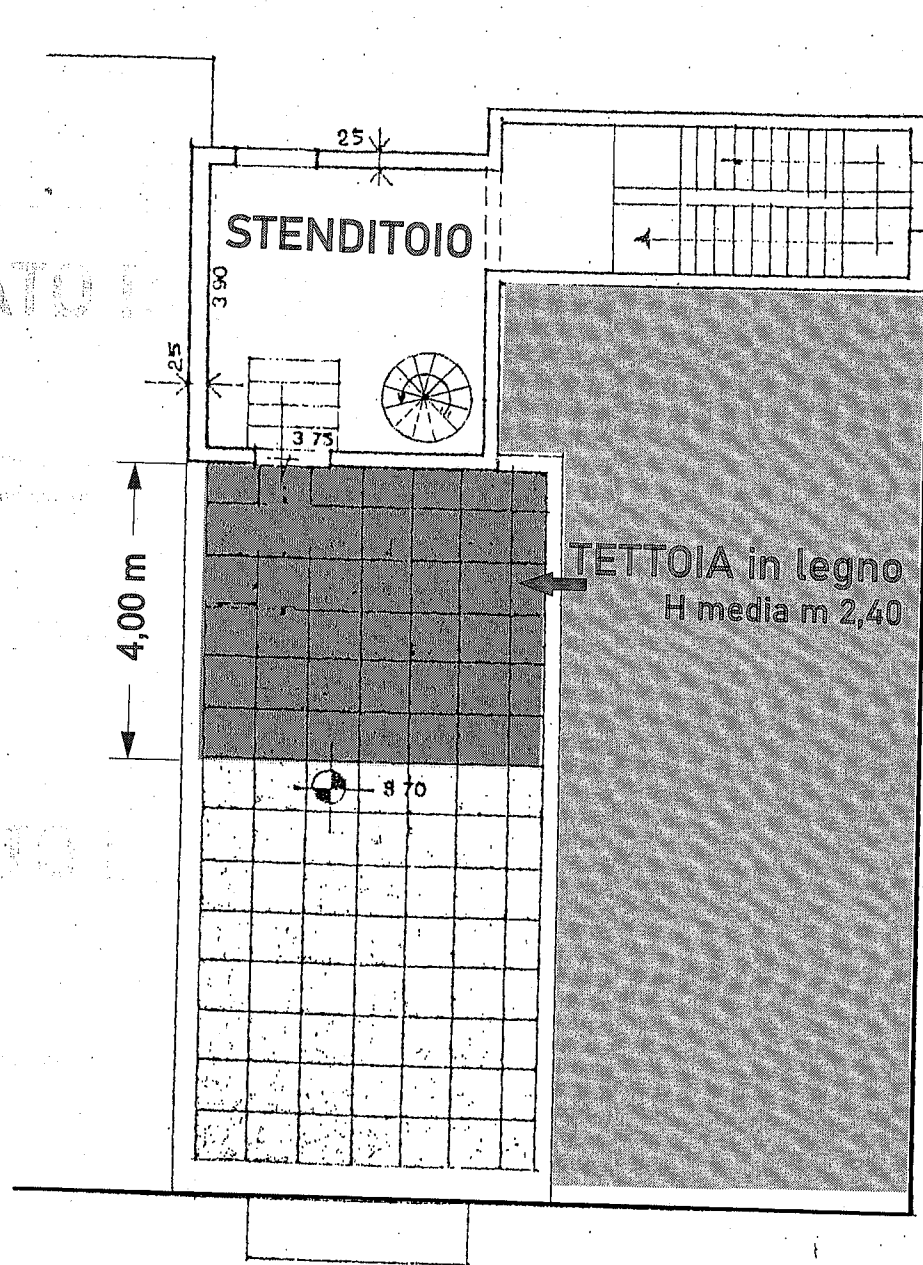

Studio d'Ingegneria Ing. Mauro Pellè via Cosimo De Giorgi n°19, Lecce - tel. 0832/399035, pec: mauro.pelle@ingpec.eu - Lecce

Firmato Da: MAURO PELLE' Emesso Da: ARUBAPEC EU QUALIFIED CERTIFICATES CA G1 Serial#: 15e8c7ff1c7526fb

