


Agenzia del Territorio  
**CATASTO FABBRICATI**  
Ufficio Provinciale di  
Treviso

ELABORATO PLANIMETRICO	
Compilato da: Bragagnolo Renzo	
Iscritto all'albo: Geometri	
Prov. Treviso	N. 1106

Comune di Castelfranco Veneto	Protocollo n. TV0321059 del 31/10/2005
Sezione: C Foglio: 5 Particella: 519	Tipo Mappale n. 21729 del 24/04/1998
Dimostrazione grafica dei subalterni	Scala 1 : 500

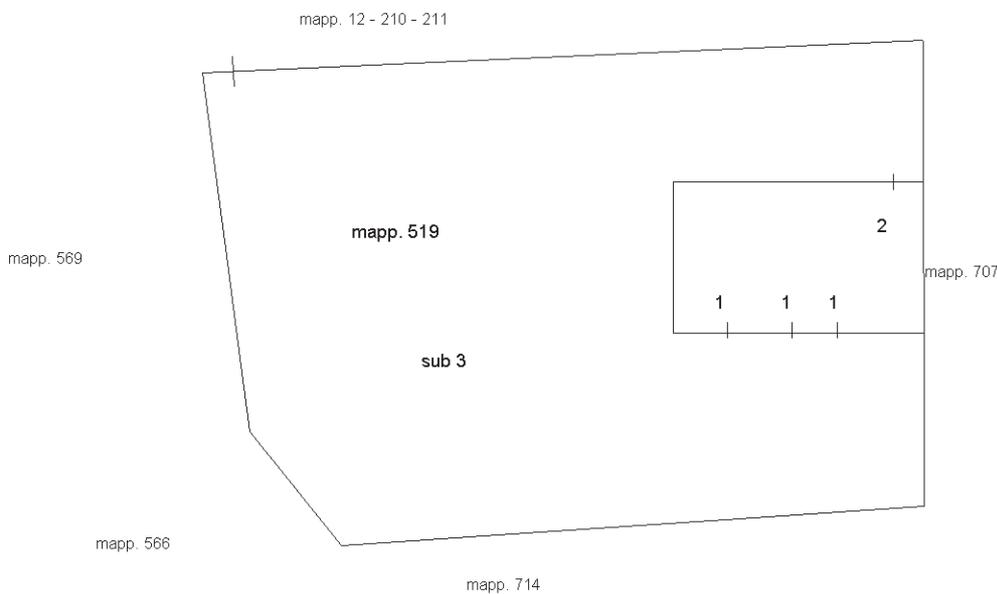

PIANO TERRA



PRIMO PIANO



Ultima planimetria in atti