

**Agenzia del Territorio  
CATASTO FABBRICATI  
Ufficio Provinciale di  
Treviso**

Dichiarazione protocollo n. TV0321059 del 31/10/2005

Planimetria di u.i.u. in Comune di Castelfranco Veneto

Via Viscon

civ.

Identificativi Catastali:

Sezione: C

Foglio: 5

Particella: 519

Subalterno: 1

Compilata da:

Bragagnolo Renzo

Iscritto all'albo:


Geometri

Prov. Treviso


N. 1106

Scheda n. 1

Scala 1:200

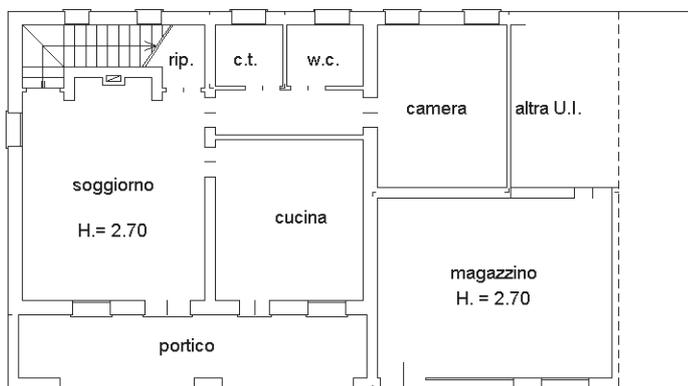

**PIANO TERRA**

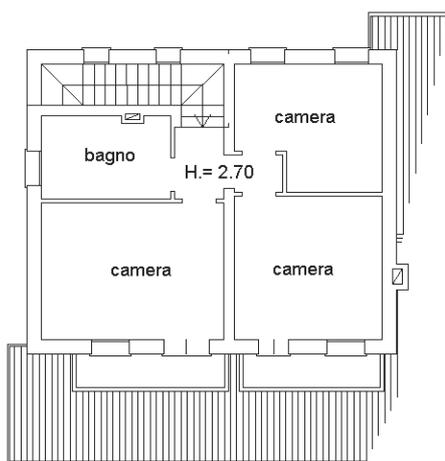

**PRIMO PIANO**



Ultima planimetria in atti

Catasto dei Fabbricati - Situazione al 29/08/2022 - Comune di CASTELFRANCO VENETO(C111) - < Sez. urbana C - Foglio 5 - Particella 519 - Subalterno 1 >  
VIA VISCON Piano T-1