



Agenzia del Territorio
CATASTO FABBRICATI
Ufficio Provinciale di
Macerata

ELABORATO PLANIMETRICO	
Compilato da:	
Iscritto all'albo: Geometri	
Prov. Macerata	N. 622


Comune di Macerata	Protocollo n. MC0144702 del 22/10/2010
Sezione: Foglio: 64 Particella: 10	Tipo Mappale n. 130120 del 27/09/2010
Dimostrazione grafica dei subalterni Scala 1 : 500	

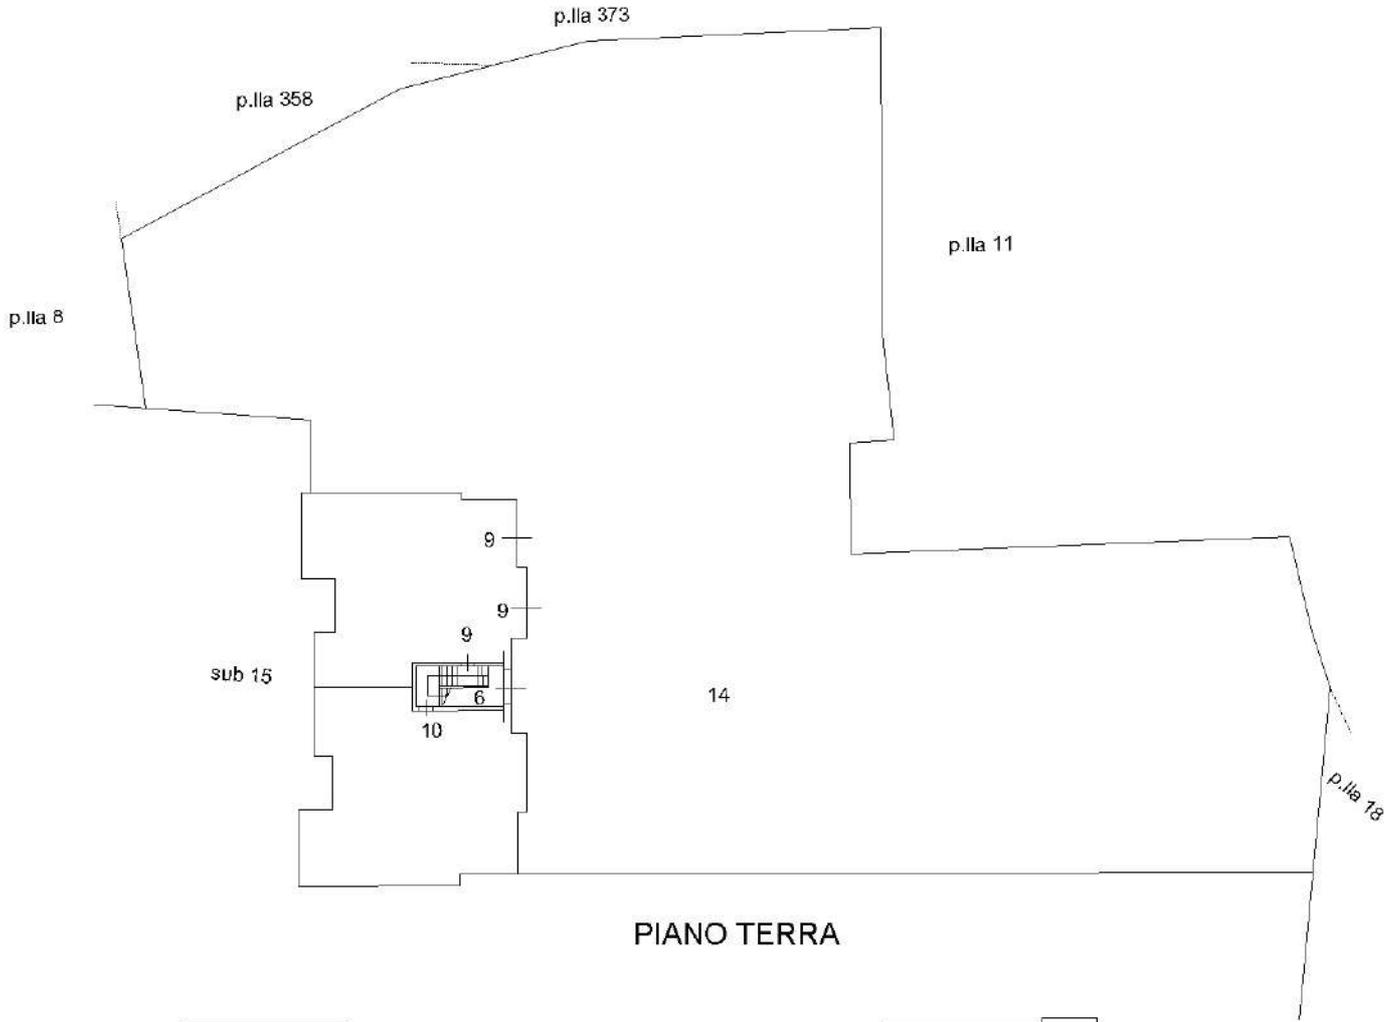


PIANO TERRA

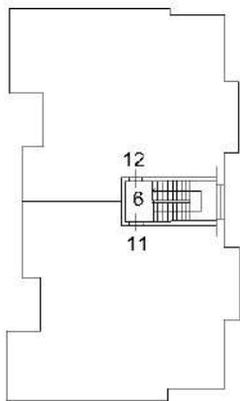

PIANO PRIMO

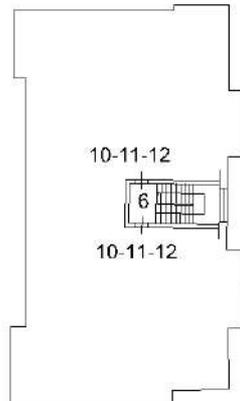


PIANO SECONDO

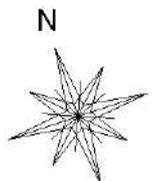

Agenzia del Territorio
CATASTO FABBRICATI
Ufficio Provinciale di
Macerata

ELABORATO PLANIMETRICO	
Compilato da:	
Iscritto all'albo:	
Geometri	
Prov. Macerata	N. 622


Comune di Macerata	Protocollo n. MC0144702 del 22/10/2010
Sezione: Foglio: 64 Particella: 10	Tipo Mappale n. 130120 del 27/09/2010
Dimostrazione grafica dei subalterni	Scala 1 : 500

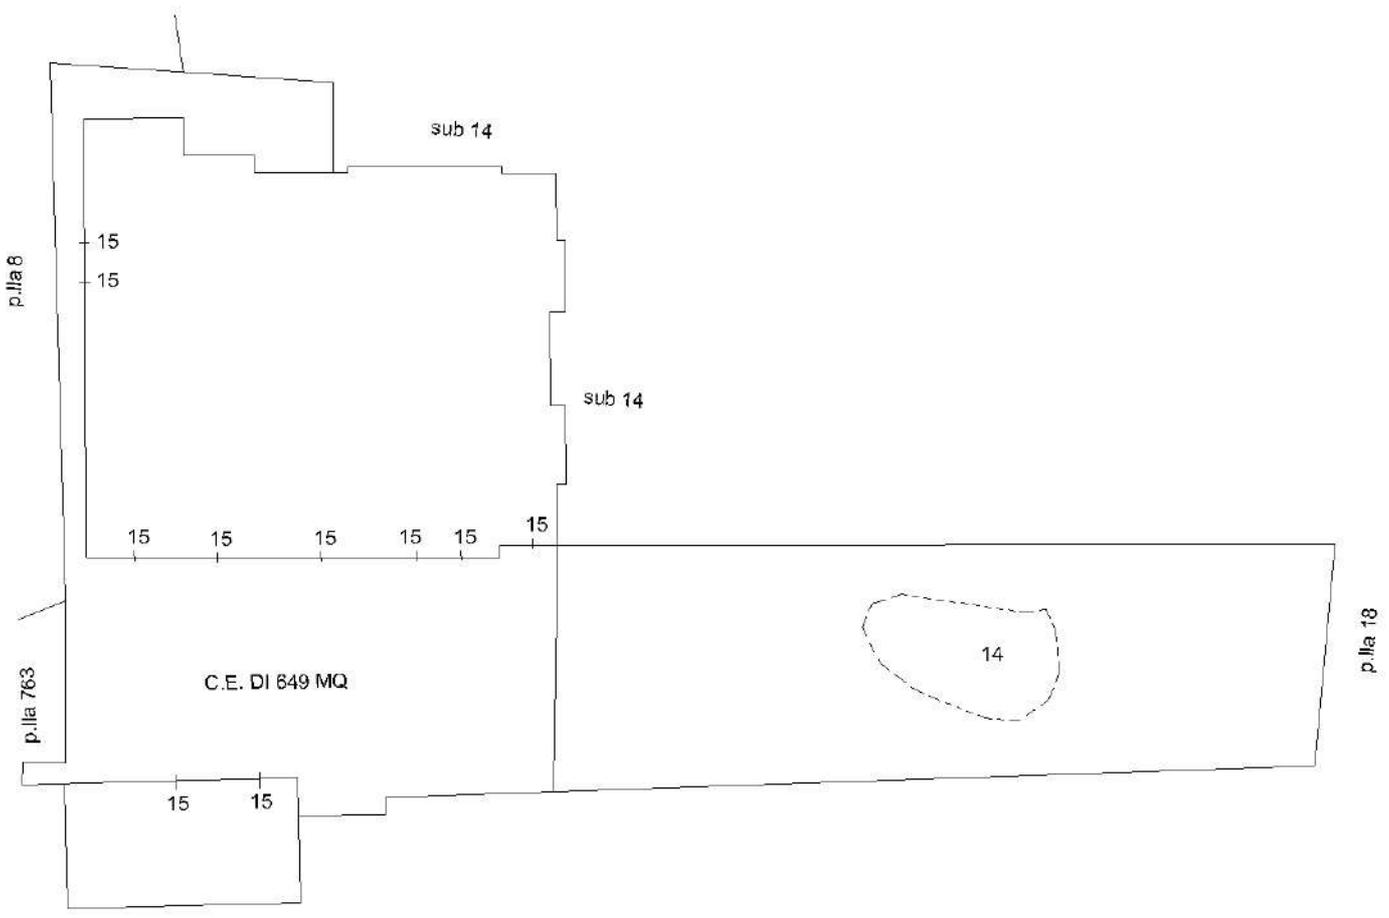

PIANO S1



PIANO AMMEZZATO

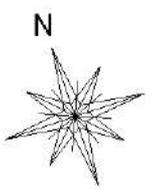


Ultima planimetria in atti

Catasto dei Fabbricati - Situazione al 27/12/2021 - Comune di MACERATA(E783) - < Foglio 64 - Particella 10 >


Agenzia del Territorio
CATASTO FABBRICATI
Ufficio Provinciale di
Macerata

ELABORATO PLANIMETRICO	
Compilato da:	
Iscritto all'albo: Geometri	
Prov. Macerata	N. 622

Comune di Macerata	Protocollo n. MC0144702 del 22/10/2010
Sezione: Foglio: 64 Particella: 10	Tipo Mappale n. 130120 del 27/09/2010
Dimostrazione grafica dei subalterni	
Scala 1 : 500	

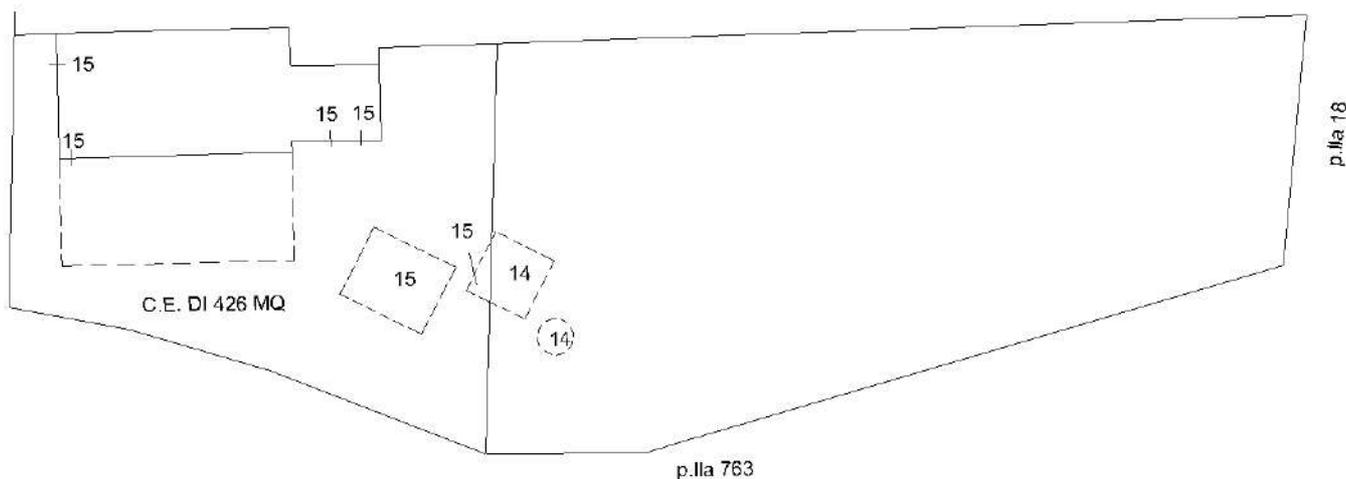

PIANO S2

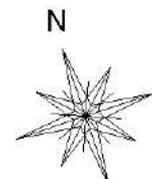

Ultima planimetria in atti