

**Agenzia del Territorio  
CATASTO FABBRICATI  
Ufficio Provinciale di  
Lecce**

Dichiarazione protocollo n. LE0114862 del 18/03/2009

Planimetria di u.i.u. in Comune di Lecce

Via Luigi Carluccio

civ.

Identificativi Catastali:

Sezione:  
Foglio: 249  
Particella: 554  
Subalterno: 3

Compilata da:


████████████████████  
Iscritto all'albo:  
Ingegneri

Prov. Lecce

N. 2515

Scheda n. 1      Scala 1: 200

PIANO TERRA H=2.95

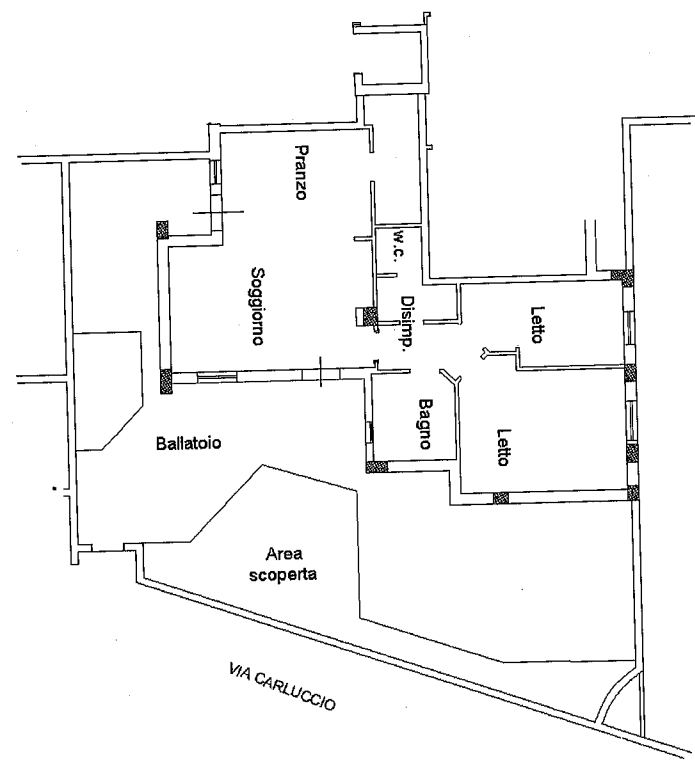

VIA CARLUCCIO

Catasto dei Fabbricati - Situazione al 15/09/2023 - Comune di LECCE(E506) - < Foglio 249 - Particella 554 - Subalterno 3 >  
VIA LUIGI CARLUCCIO n. 32 Piano T

Ultima planimetria in atti

Data: 15/09/2023 - n. T1397 - Richiedente: PLMFRC82S08L419L

Totale schede: 1 - Formato di acquisizione: A4(210x297) - Formato stampa richiesto: A4(210x297)

Dichiarazione protocollo n. LE0114862 del 18/03/2009

Planimetria di u.i.u. in Comune di Lecce

Via Luigi Carluccio

civ.

**Agenzia del Territorio  
CATASTO FABBRICATI  
Ufficio Provinciale di  
Lecce**

Identificativi Catastali:

Sezione:

Foglio: 249

Particella: 554

Subalterno: 23

Compilata da:

Isritto all'albo:  
Ingegneri


Prov. Lecce

N. 2515

Scheda n. 1

Scala 1:200

PIANO INTERRATO H 2.50 ↗

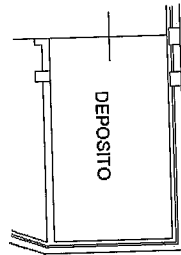

Ultima planimetria in atti

Data: 15/09/2023 - n. T1398 - Richiedente: PLMFRC82S08L419L

Totale schede: 1 - Formato di acquisizione: A4(210x297) - Formato stampa richiesto: A4(210x297)

**Agenzia del Territorio  
CATASTO FABBRICATI  
Ufficio Provinciale di  
Lecce**

Dichiarazione protocollo n. LE0114862 del 18/03/2009

Planimetria di u.i.u. in Comune di Lecce

Via Luigi Carluccio

civ.

Identificativi Catastali:

Sezione:

Foglio: 249

Particella: 554

Subalterno: 14

Compilata da:

████████████████████

Iscritto all'albo:  
Ingegneri


Prov. Lecce

N. 2515

Scheda n. 1

Scala 1:200

PIANO TERRA

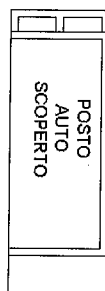

POSTO  
AUTO  
SCOPERTO

Catasto dei Fabbricati - Situazione al 15/09/2023 - Comune di LECCE(E506) - < Foglio 249 - Particella 554 - Subalterno 14 >  
VIA LUIGI CARLUCCIO n. 32 Piano T

Ultima planimetria in atti