

**Agenzia del Territorio  
CATASTO FABBRICATI  
Ufficio Provinciale di  
Oristano**


Dichiarazione protocollo n° <b>OR0198270</b> del <b>22/10/2009</b>	
Planimetria di u.i.u. in Comune di Oristano - Oristano	
Via Campania	civ. 14 9-A
Identificativi Catastali :	
Sezione :	Compilata da :
Foglio : 7	albo: Ingegneri
Particella: 853	Prov. Oristano
Subalterno : 4	N. 84

Scheda n. 1      Scala 1: 200

# Laboratorio

## Piano Terra

H. mt. 3.45

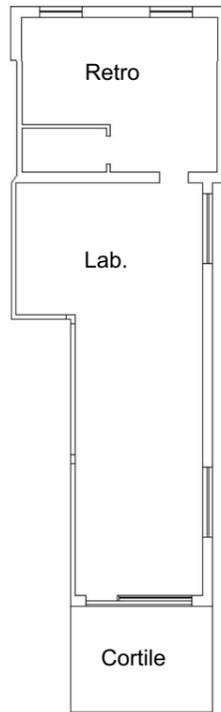

via Campania i49a

**Agenzia del Territorio  
CATASTO FABBRICATI  
Ufficio Provinciale di  
Oristano**

Dichiarazione protocollo n° <b>OR0198270</b> del <b>22/10/2009</b>	
Planimetria di u.i.u. in Comune di Oristano - Oristano	
Via Campania	civ. 149-B
Identificativi Catastali :	
Sezione :	Compilata da :
Foglio : 7	Iscritto all'albo:
Particella: 853	Ingegneri
Subalterno : 5	Prov. Oristano
	N. 84

Scheda n. 1      Scala 1: 200

# Laboratorio

## Piano Terra

H. mt. 3.45



via Campania 149 b



MODULARIO "1"  
i E. n. g. rend. 49 7j



MINISTERO DELLE FINANZE  
DIREZIONE GENERALE DEL CATASTO E DEI SERVIZI TECNICI ERARIALI ( )  
**NUOVO CATASTO EDILIZIO URBANO**

MOD. B (NUOVO Catasto Edilizio Urbano)


Lire  
100

(H. DECRETO-LEGGE 13 APRILE 1939, N. 052)

Planimetria del Vimmobile situato nel Comune di Via - .ri\*.

Ditta ? e e-t-Accodi

Allegata alla dichiarazione presentata al Ufficio Tecnico Erariale di

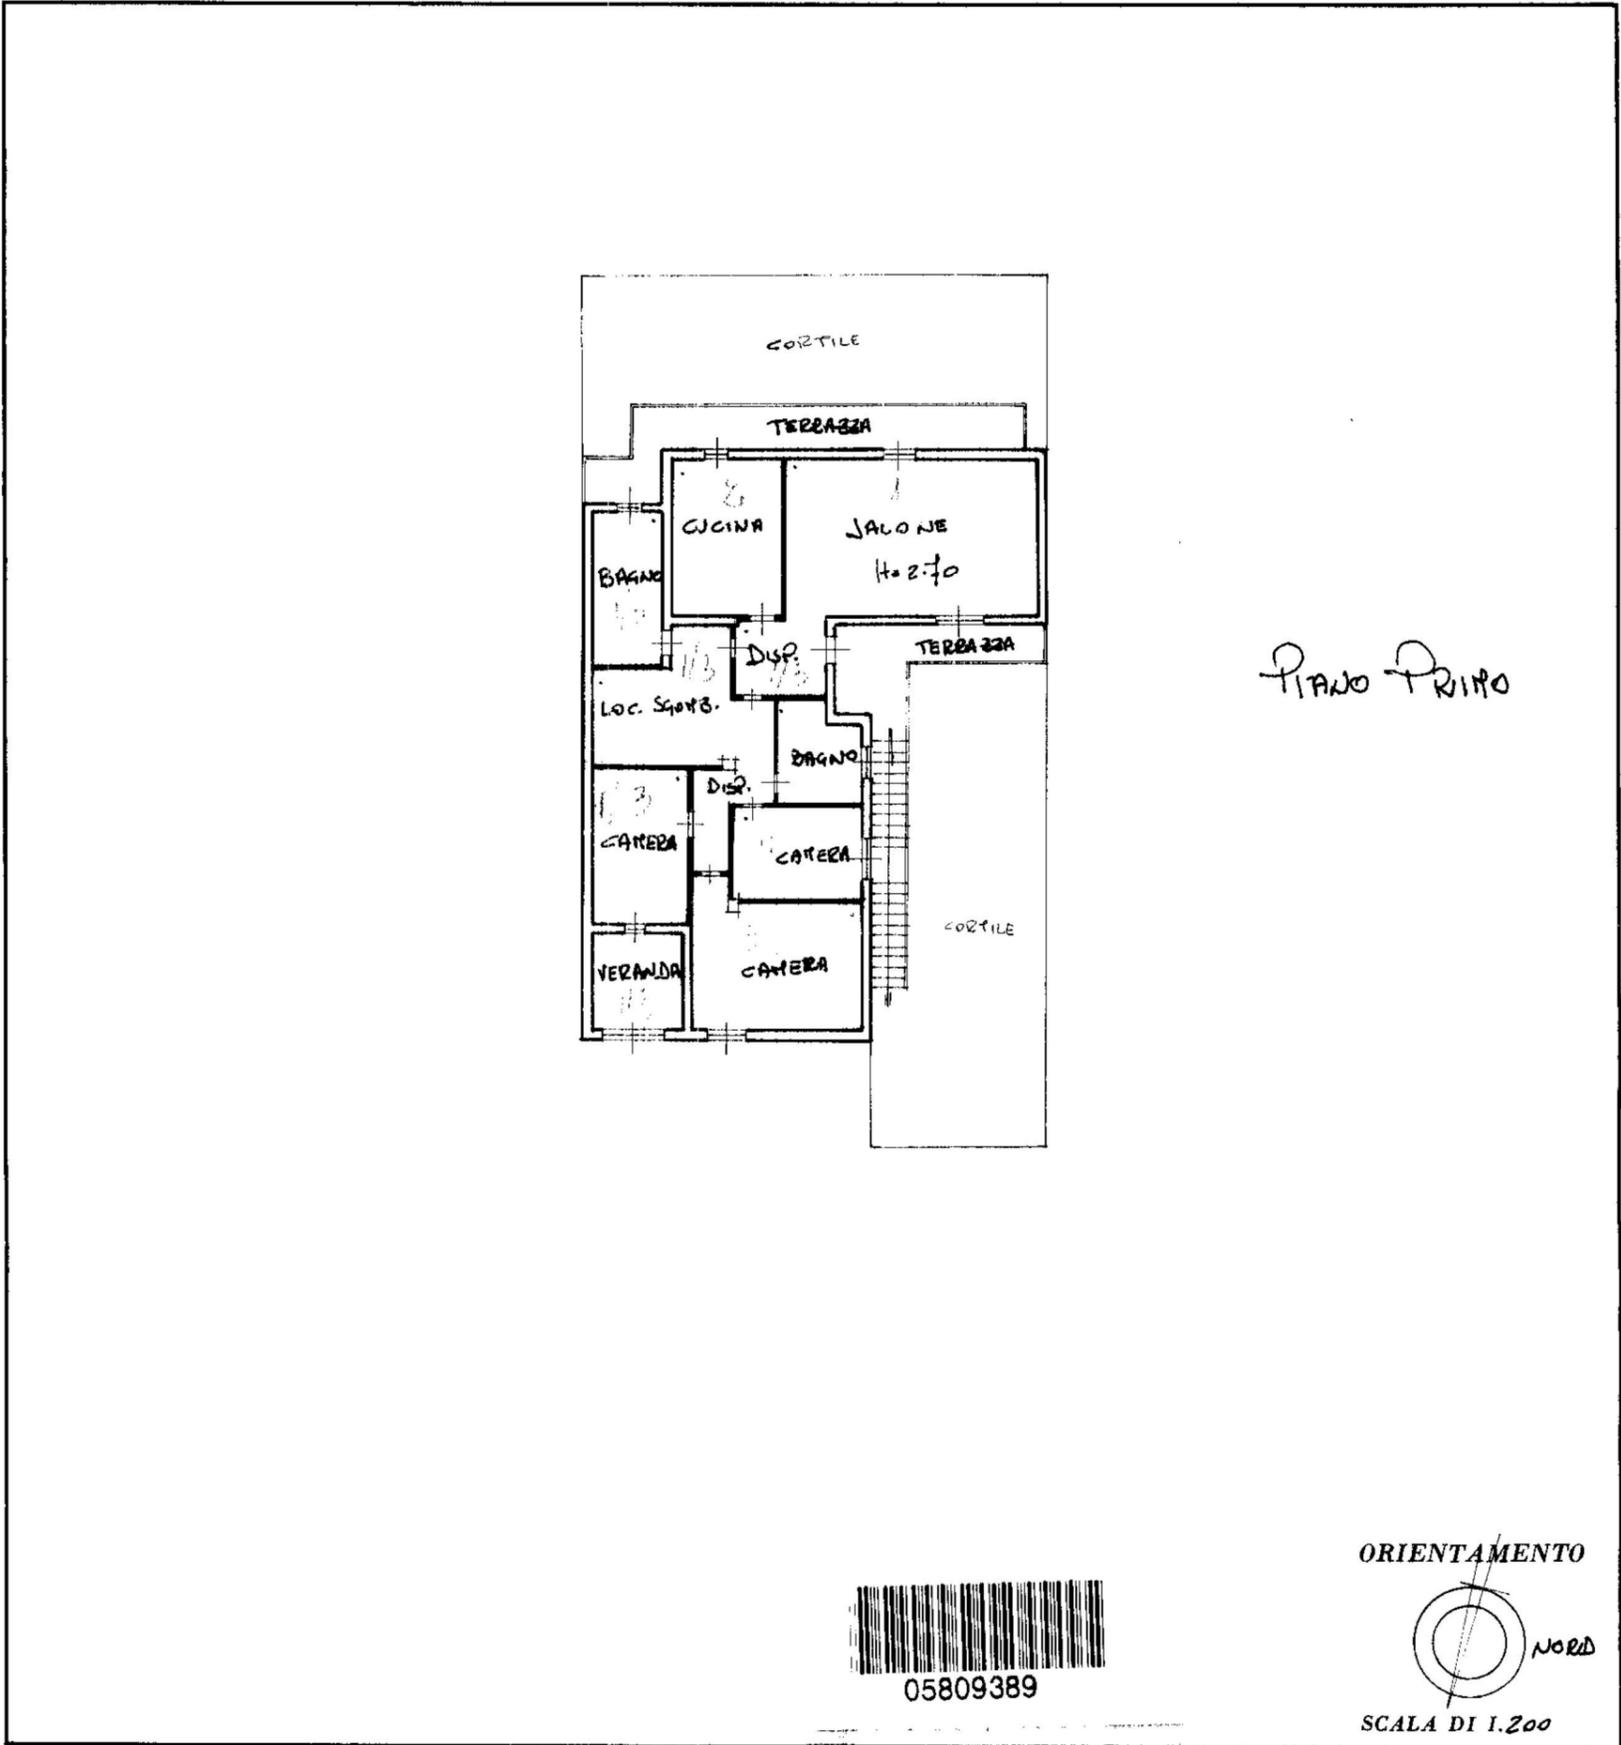

SPAZIO RISERVATO PER LE ANNOTAZIONI D'UFFICIO	
DATA PROT. N° <i>853/2</i>	<i>Fg. 7 Mopp. 853/2</i>

Compilata dal  
(Titolo, nome e cognome (hi tecnico))  
**AJ rolo co**

Iscritto all'Albo de  
 della Provinci<sup>a</sup>  
**OBISTANO**

DATA  
 Firma: *Antonino G.*  
 Geom. **ANTONINO G.**  
 Obistano