


SOB 15.

PIANO II


App.to completo, di buona rifinitura, non occupato.
Dotato di impianto di riscaldamento con termoarmino e ABS
Sono presenti anche gli infissi in alluminio con persiane.



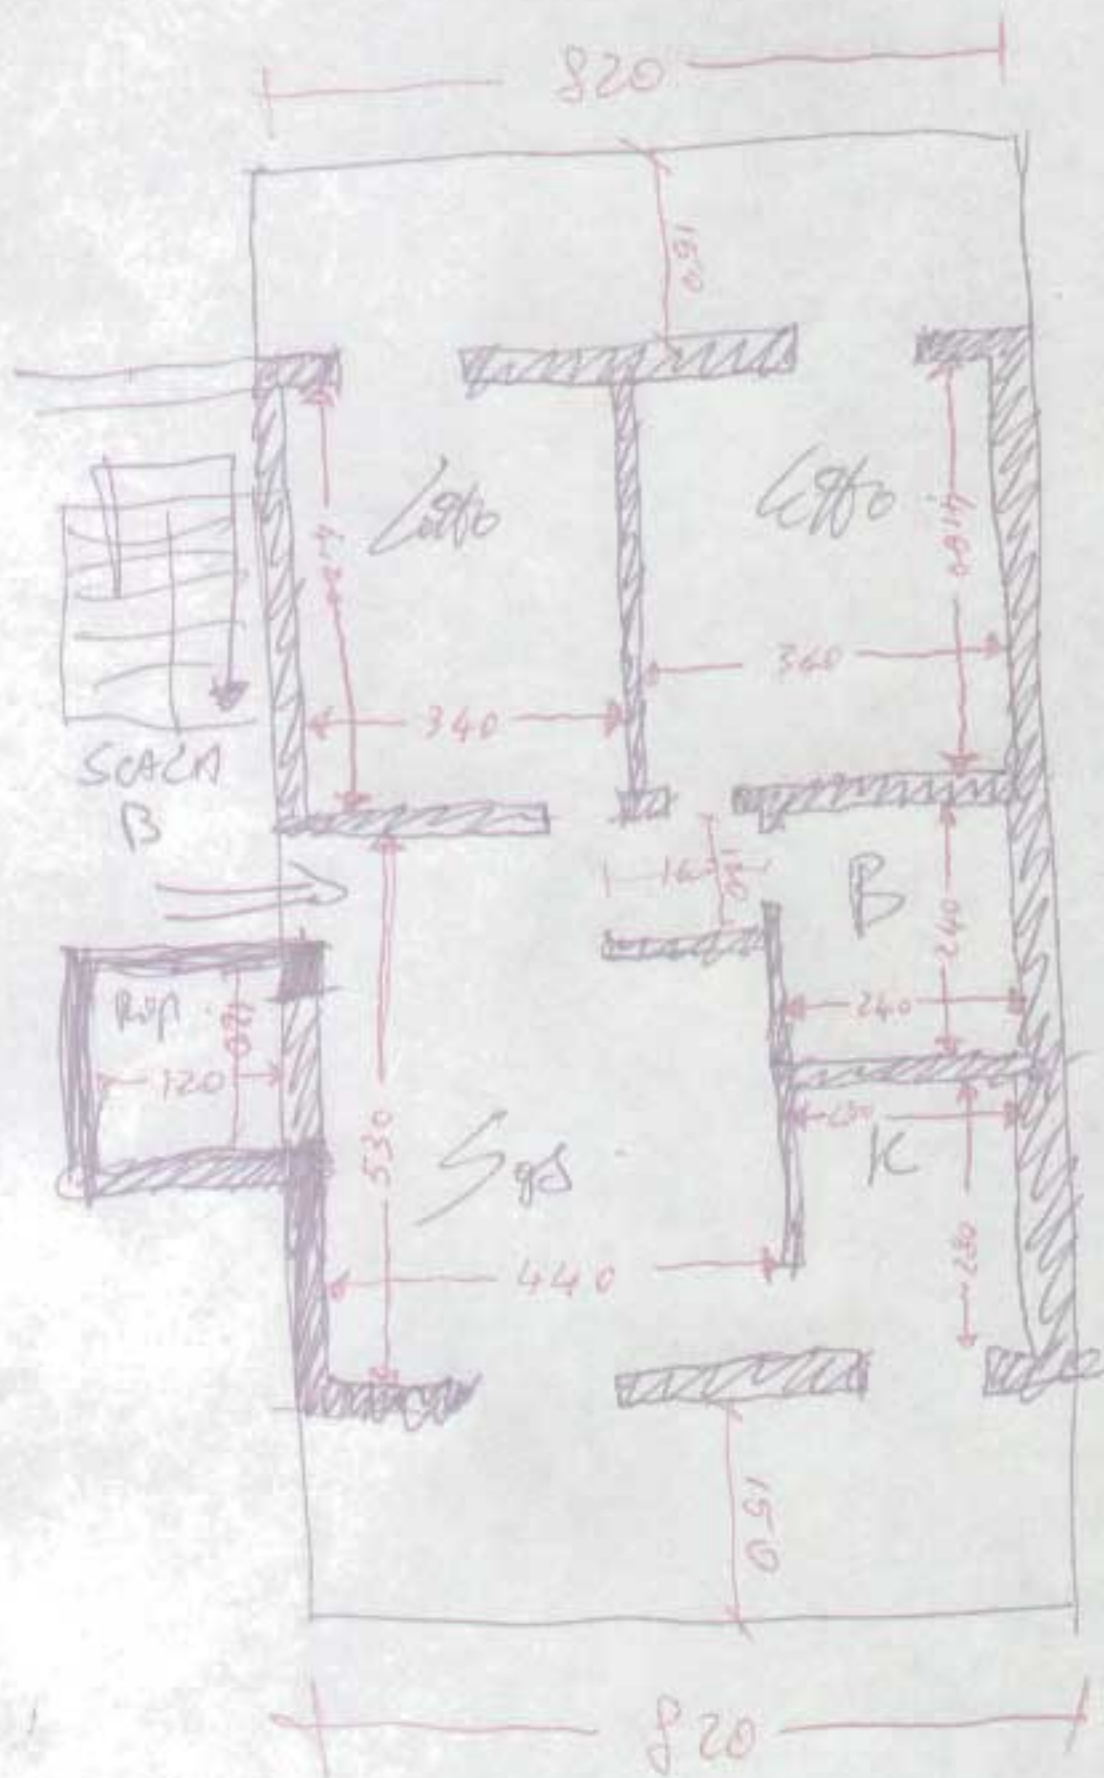


Planimetria di u.i.u. in Comune di CASALBUONO..... via TEMPA LA CASA..... civ. SNC

SECONDO
PIANTA PIANO TERZO scala "B" int. 6 h=2.70

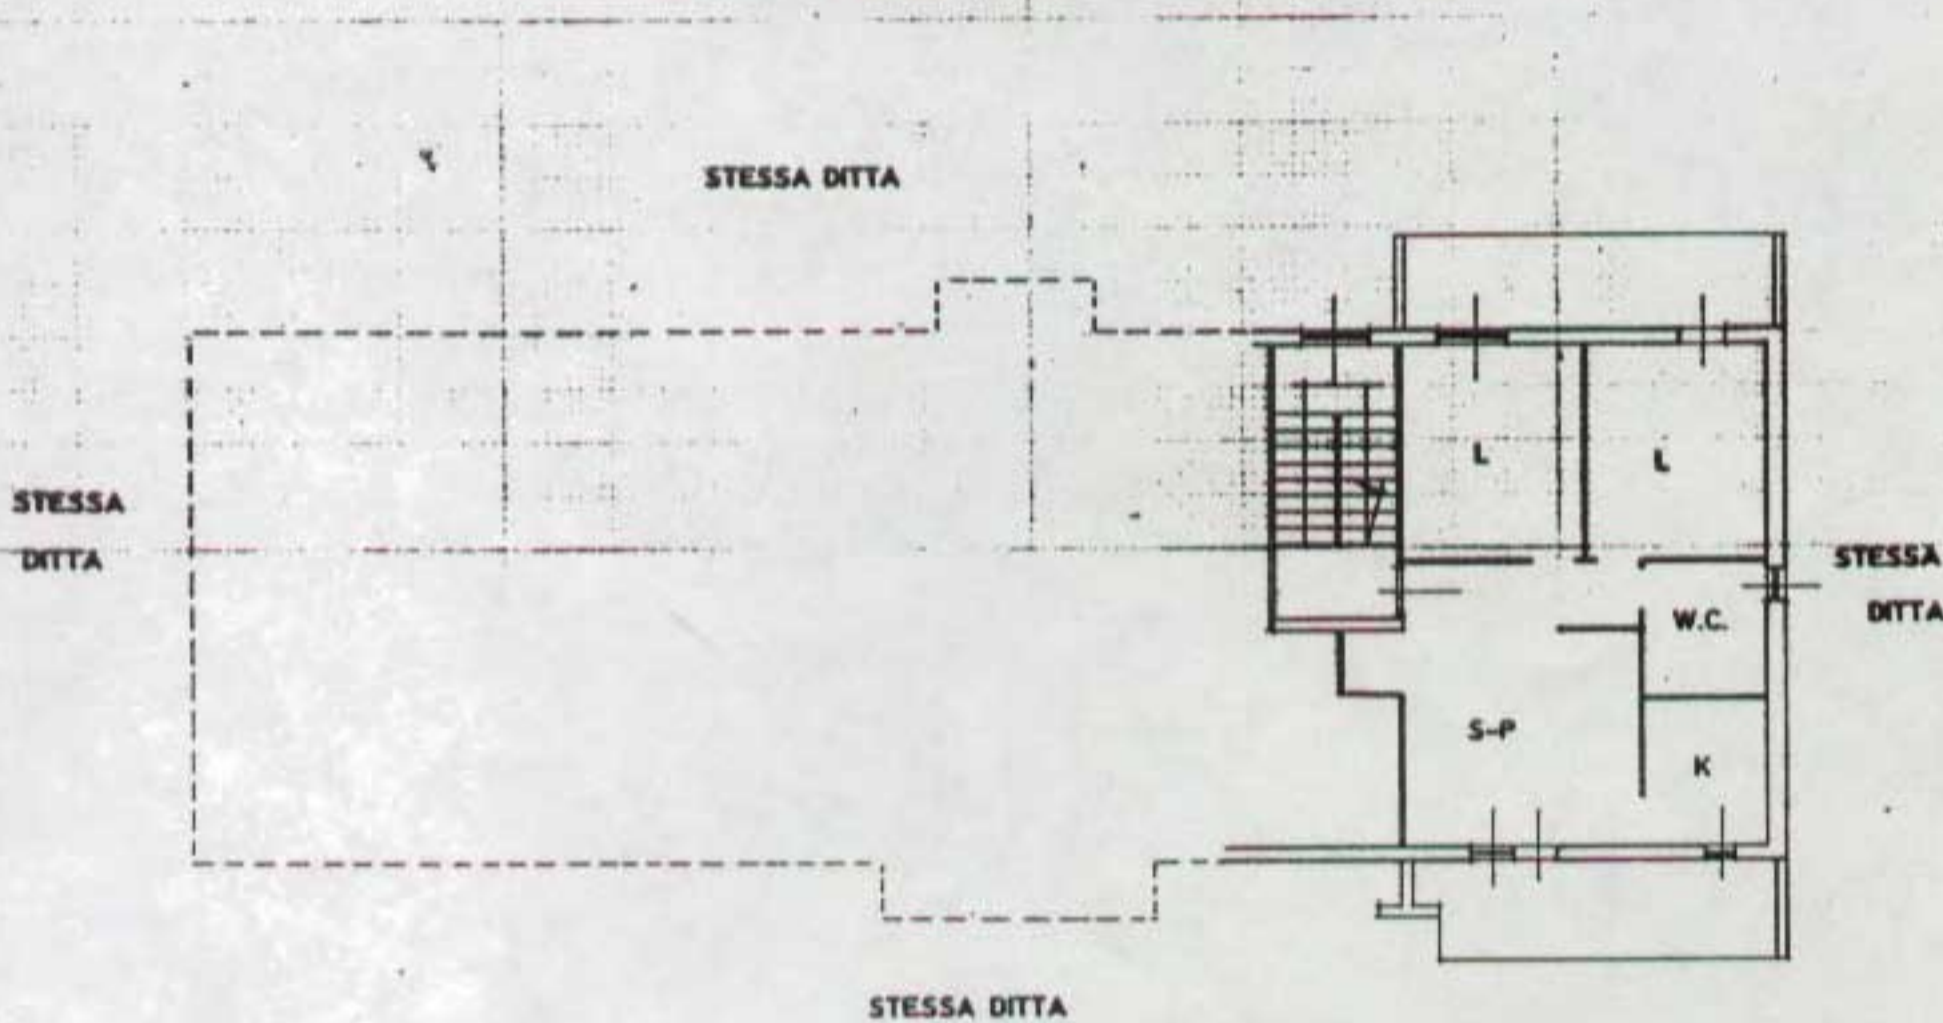

ORIENTAMENTO

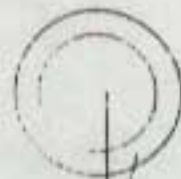

SCALA DI 1: 200

Dichiarazione di N.C.
Denuncia di variazione

Compilata dal GEOM. LEO LUIGI
(Titolo, cognome e nome)

RISERVATO ALL'UFFICIO

Identificativi catastali
F. 12
n. 1148 sub. 15

Iscritto all'albo de i. GEOMETRI
della provincia di C
data 18/11/1995

Leo Luigi

