


SCB 10

SCALA B

PIANO PRIMO

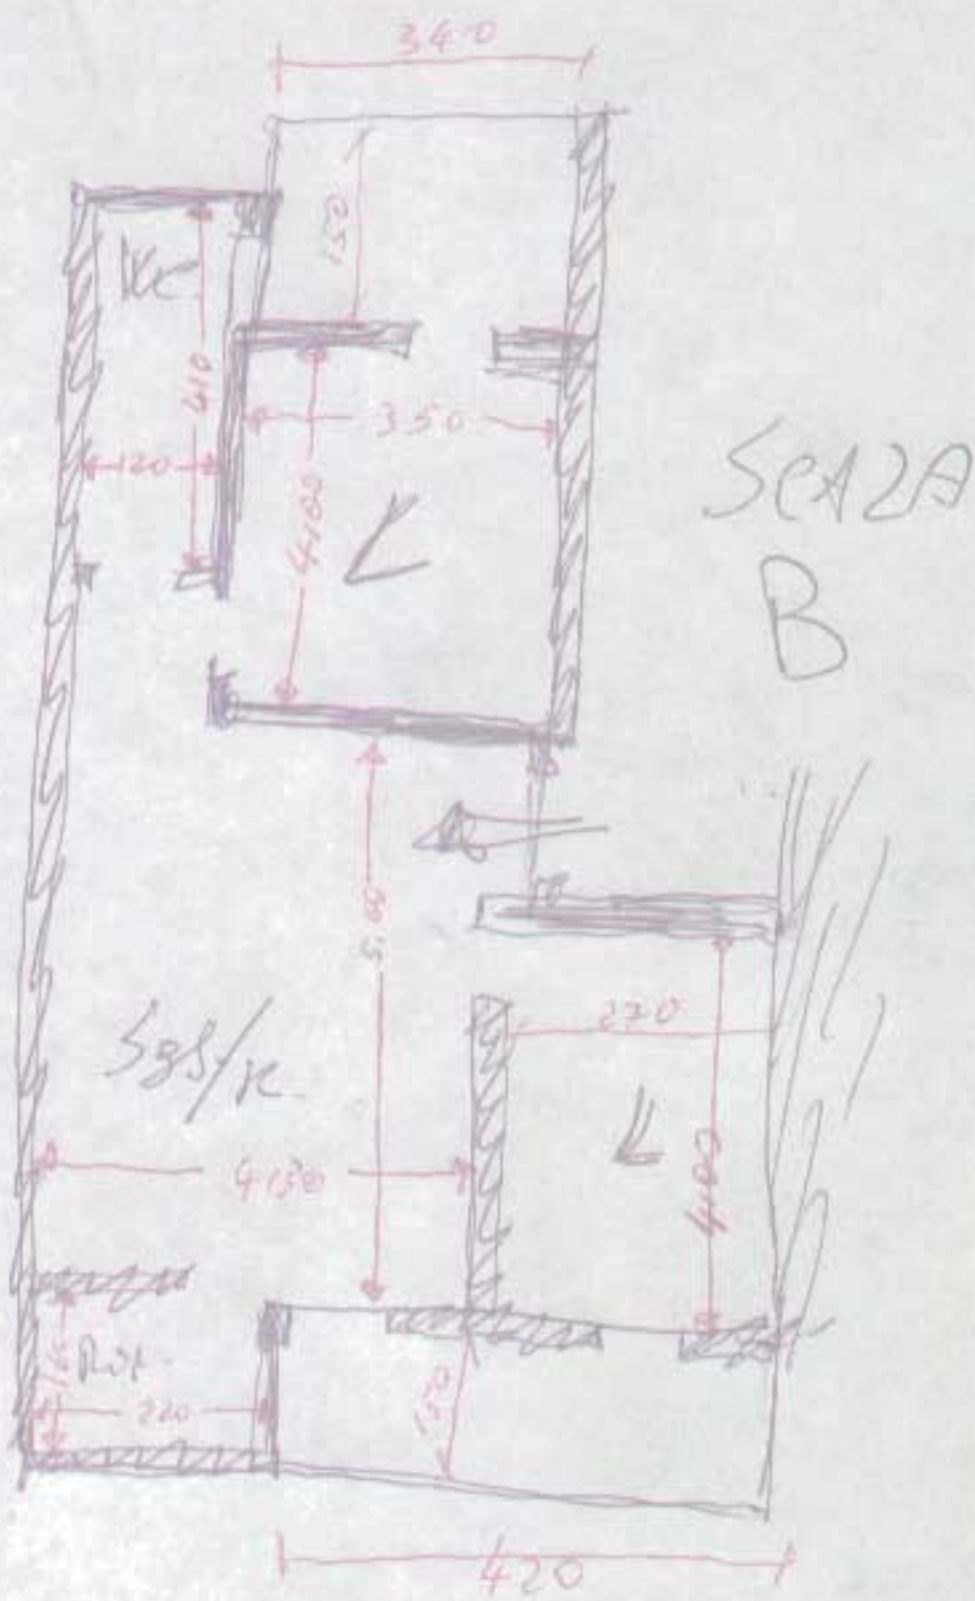

App.to completamente rifinito, occupato da terzi,
in ottimo stato di conservazione. Dotato di
Impianto riscaldamento con boiler centralizzato



LIRE
500

Planimetria di u.i.u. in Comune di **CASALBUONO** via **TEMPA LA CASA** civ. **SNC**


PIANO PRIMOScala "B" int. 3 h= 2.70

STESSA DITTA

STESSA
DITTA

STESSA
DITTA

STESSA DITTA

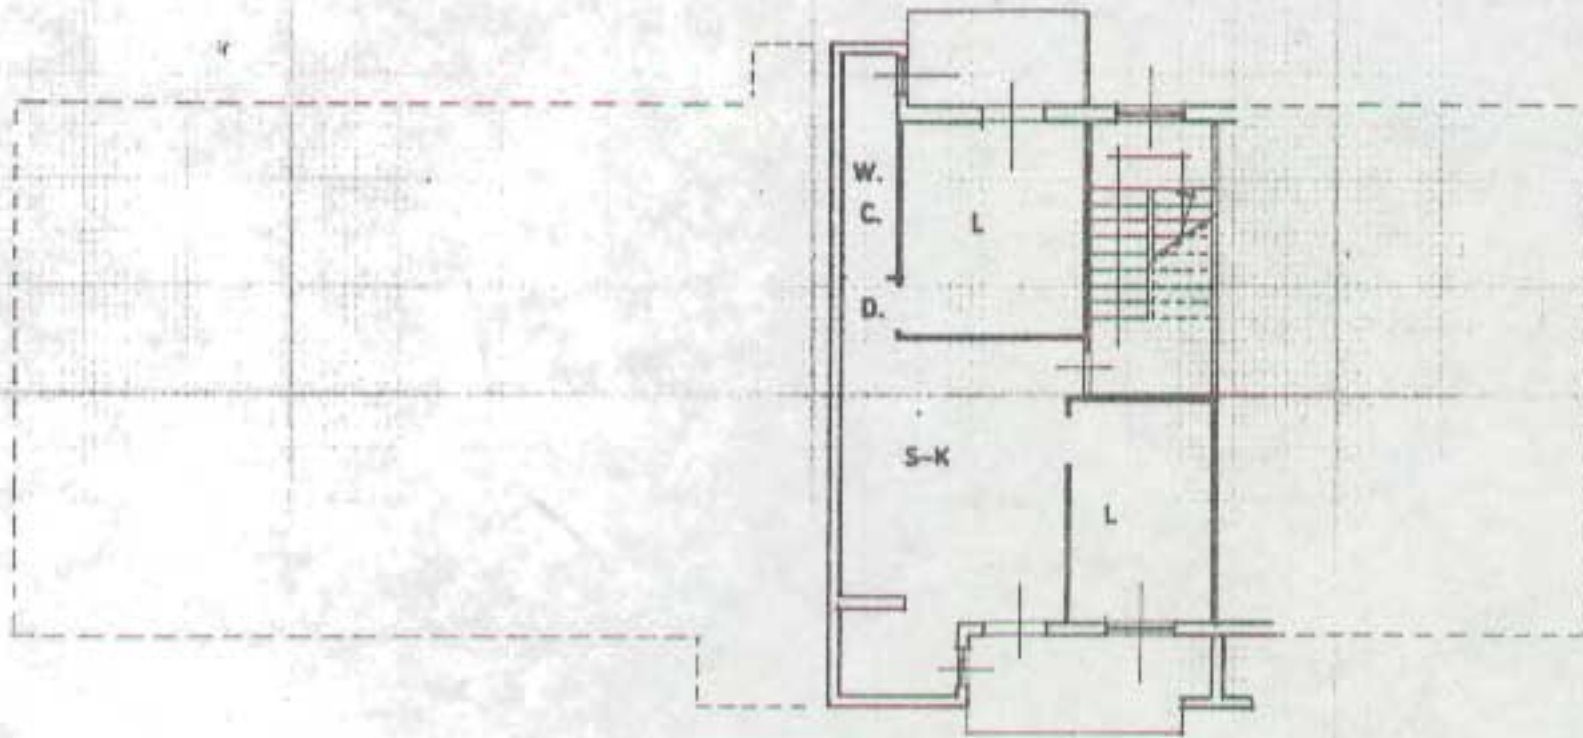

ORIENTAMENTO



SCALA DI 200

Dichiarazione di N.C.
Denuncia di variazione

Compilata dal **GEOM. LEO LUIGI**
(Titolo, cognome e nome)

RISERVATO ALL'UFFICIO

Identificativi catastali
c. 12
1148 sub. 10

Iscritto all'albo dei **GEOMETRI**
della provincia di **SALERNO** n. 3087
data **18/11/1995** Firma *Luigi*

