




Planimetria di u.i.u. in Comune di CASALBUONO via TEMPA LA CASA civ. SNC

PIANTA PIANO TERRA scala "B" INTERNO 2
Hp=2.70

STESSA DITTA

STESSA DITTA

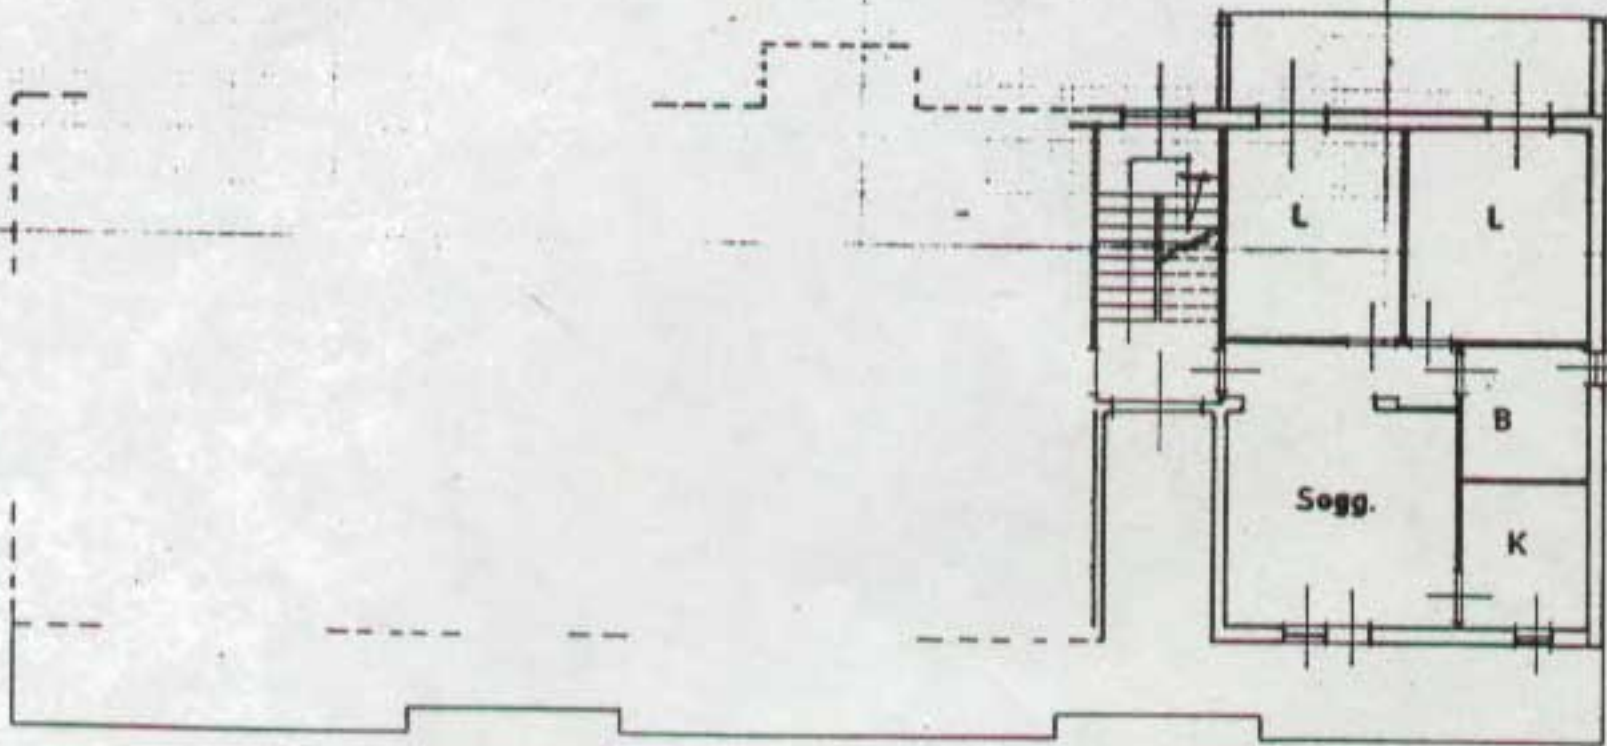

STESSA DITTA

STESSA DITTA

ORIENTAMENTO



Scala di 1:200

Dichiarazione di N.C.
Denuncia di variazione

Compilata dal GEOM. LEO LUIGI
(Titolo, cognome e nome)

RISERVATO ALL'UFFICIO

Identificativi catastali
F. 12
n. 1148 sub. 7

Iscritto all'albo dei GEOMETRI
della prov. TERAMO n. 3087
data 19/10/1980

Leo Luigi



SUB 7

Piano TORNA

Int. 2 SALA B

OCCUPAZIONE DA TORNA:

14 BUONO STATO DI MANUTENIBILITÀ.

RIFINITORE CON PAV. GI. TAV. APPARTENENTE.

ALTRA
PROP.

