

**Agenzia del Territorio
CATASTO FABBRICATI
Ufficio Provinciale di
Oristano**


Dichiarazione protocollo n. OR0198270 del 22/10/2009	
Planimetria di u.i.u. in Comune di Oristano - Oristano	
Via Campania	civ. 14 9-A
Identificativi Catastali :	
Sezione :	Compilata da :
Foglio : 7	albo: Ingegneri
Particella: 853	Prov. Oristano
Subalterno : 4	N. 84

Scheda n. 1 Scala 1: 200

Laboratorio

Piano Terra

H. mt. 3.45

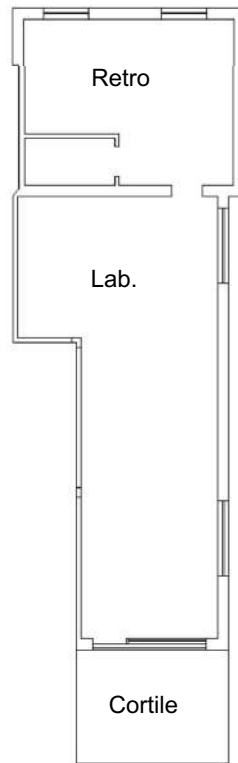

via Campania i49a

**Agenzia del Territorio
CATASTO FABBRICATI
Ufficio Provinciale di
Oristano**


Dichiarazione protocollo n. OR0198270 del 22/10/2009	
Planimetria di u.i.u. in Comune di Oristano - Oristano	
Via Campania	civ. 149-B
Identificativi Catastali ;	Compilata da :
Sezione :	Iscritto all'albo:
Foglio : 7	Ingegneri
Particella: 853	Prov. Oristano
Subalterno : 5	N. 84

Scheda n. 1 Scala 1: 200

Laboratorio

Piano Terra

H. mt. 3.45

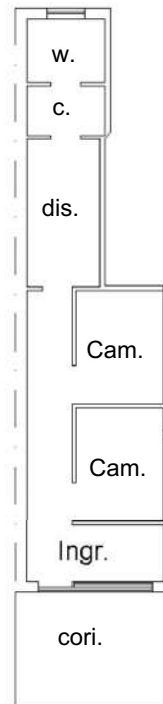

via Campania 149 b

