

LOTTO 3 - scheda 1 - capannone allevamento pulcini




vista esterna




interna



individuazione proprietà scala 1:2000

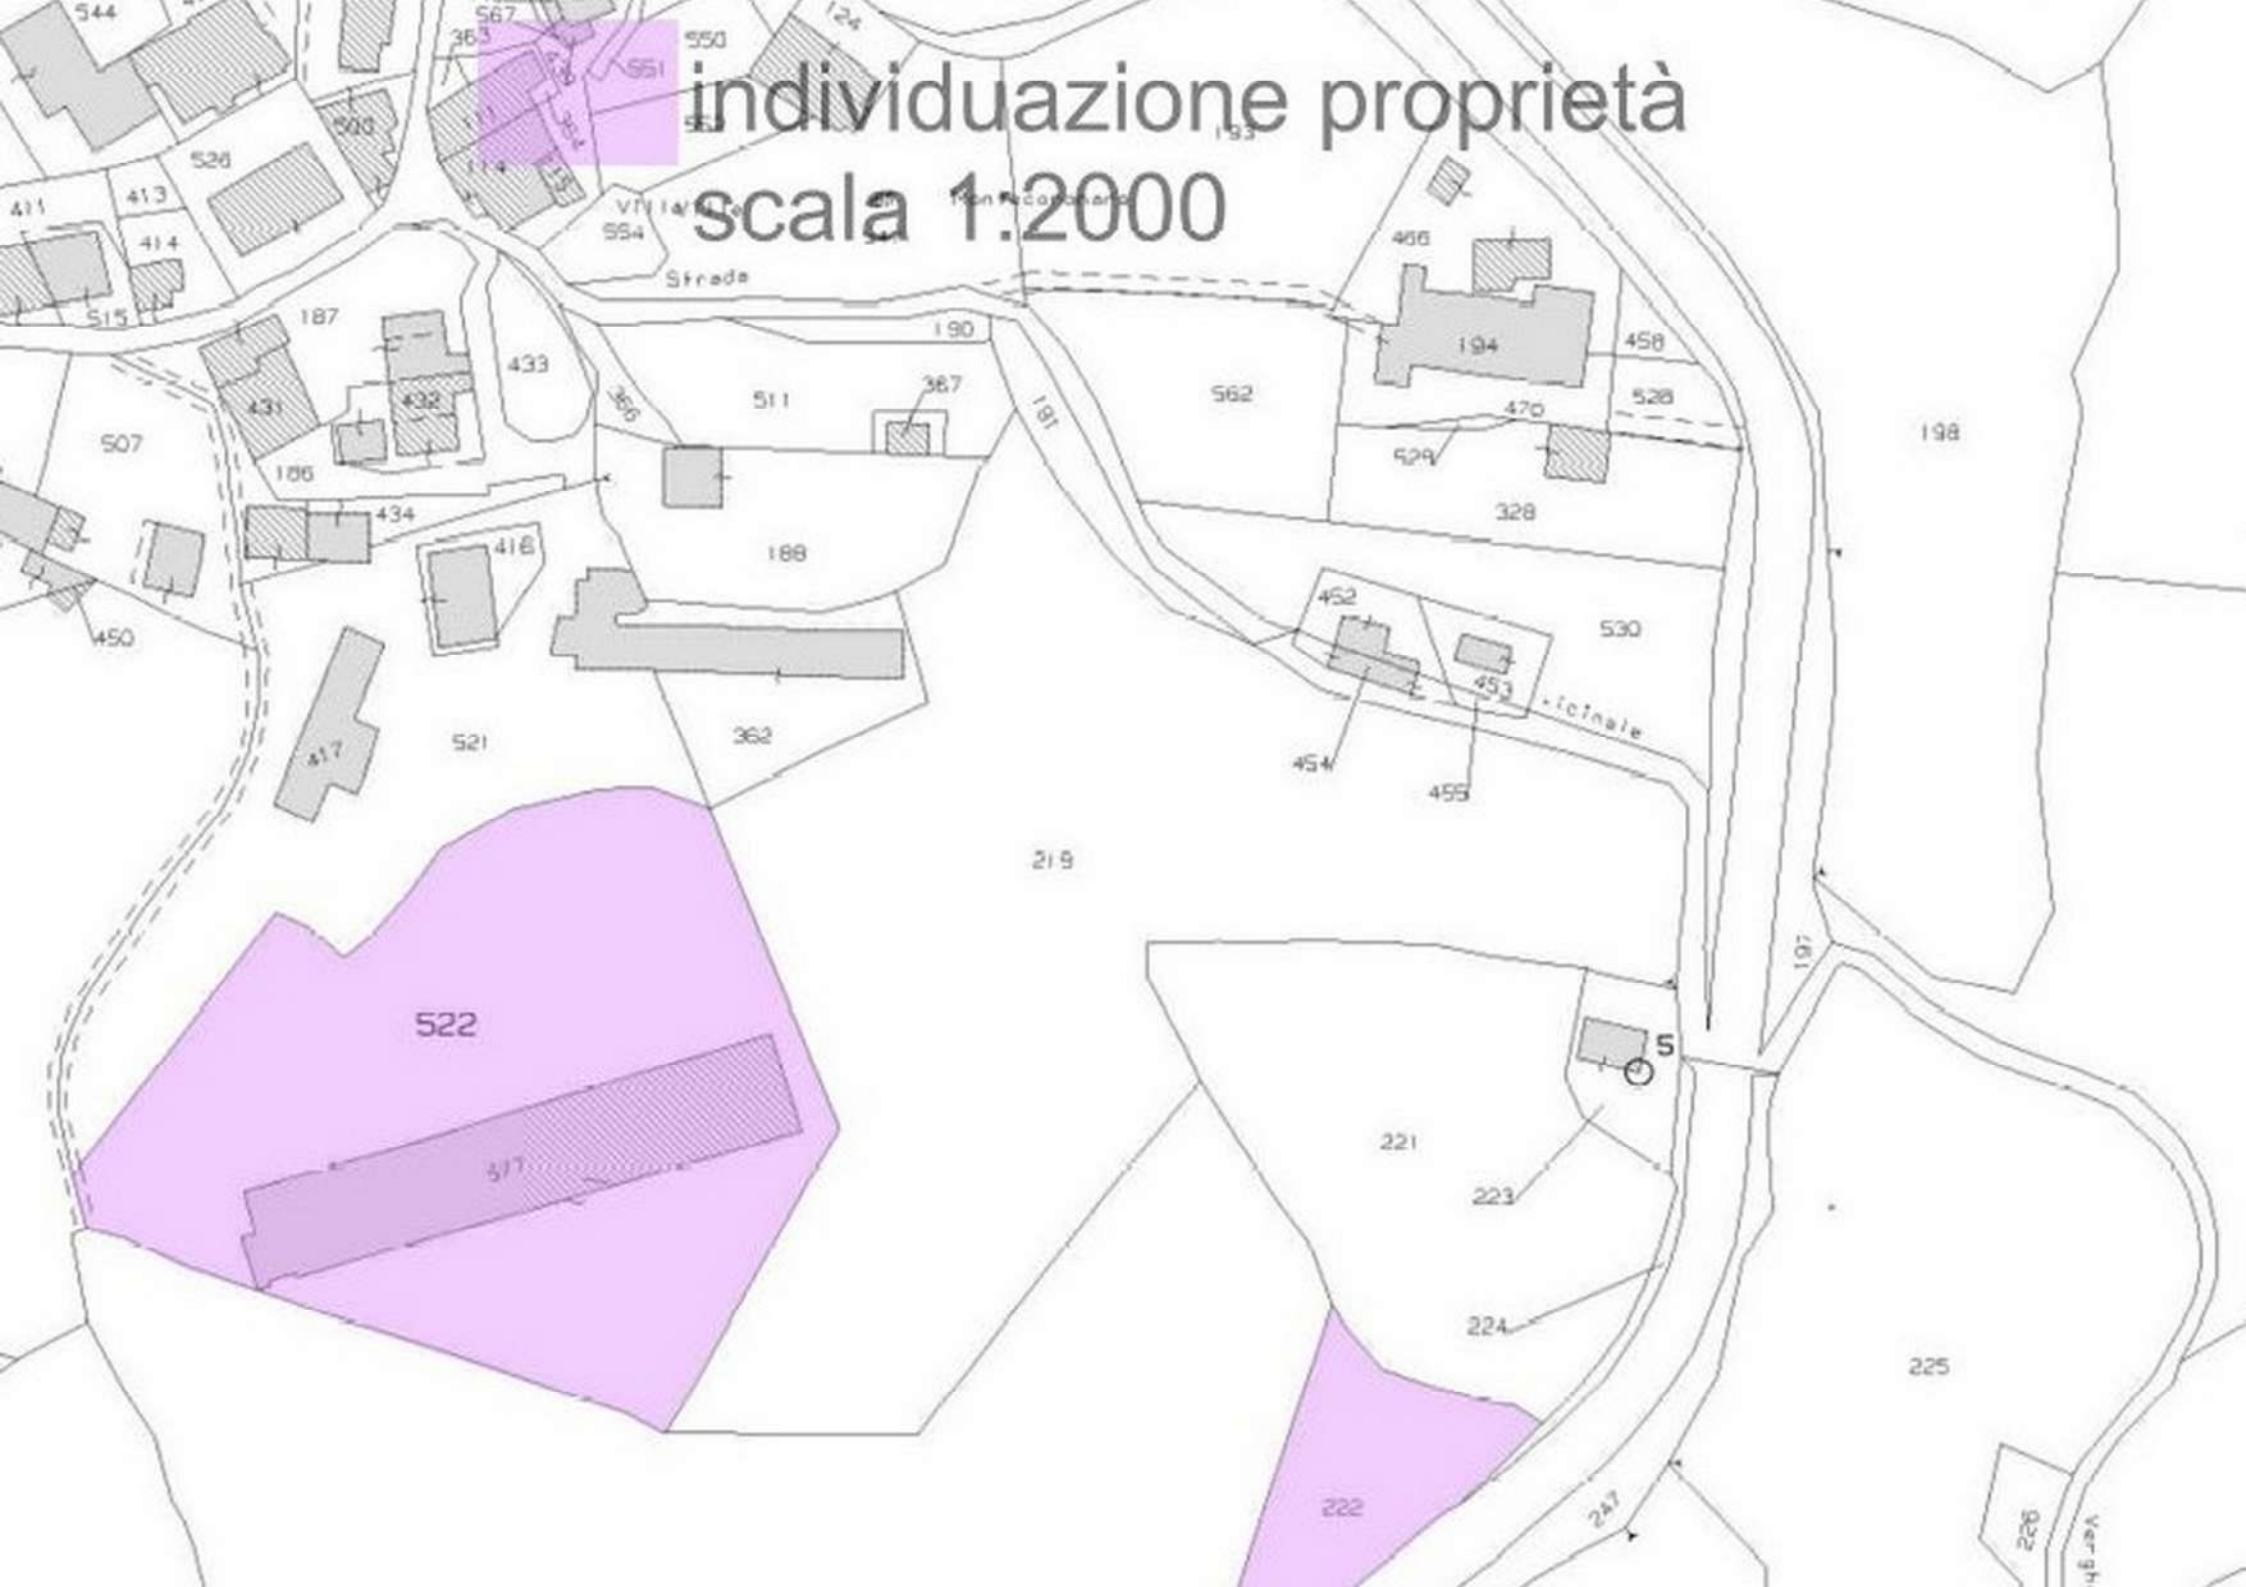

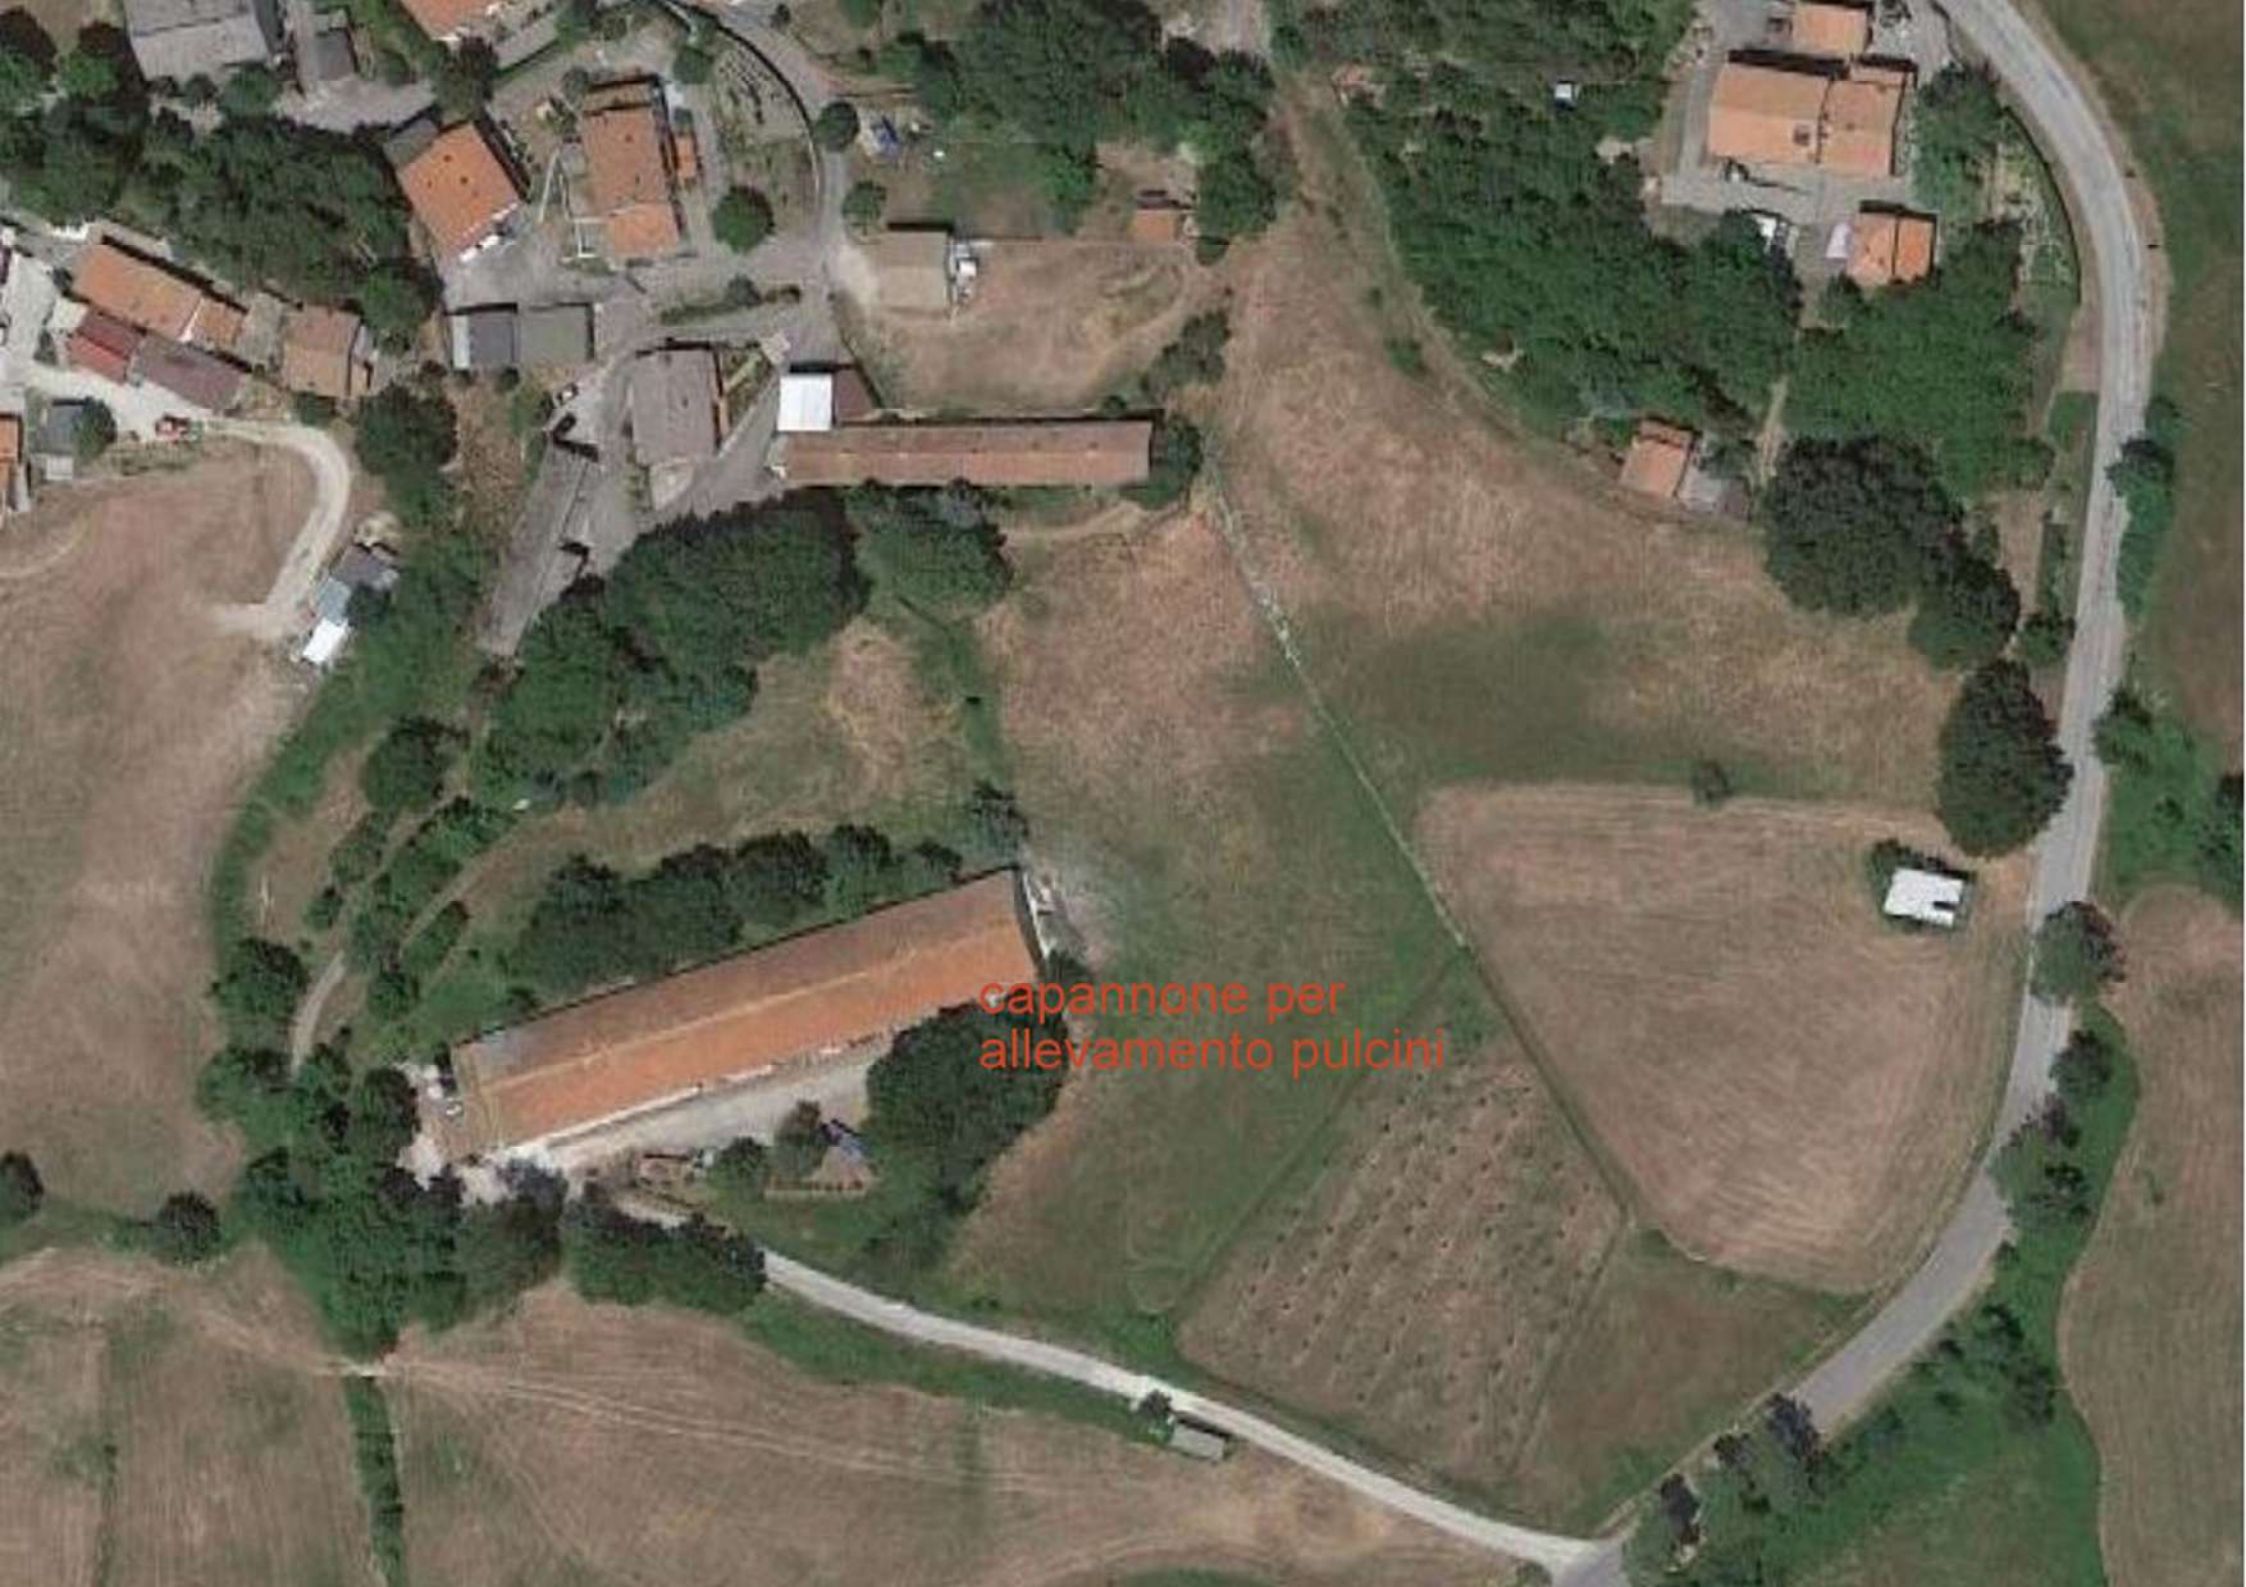

capannone per
allevamento pulcini