

**Agenzia del Territorio**  
**CATASTO FABBRICATI**  
Ufficio Provinciale di  
Perugia

Dichiarazione protocollo n. PG0025767 del 31/01/2012

Planimetria di u.i.u. in Comune di Citta' Della Pieve

Via Lombroni

civ. SNC

Identificativi Catastali:

Sezione:  
Foglio: 6  
Particella: 1218  
Subalterno: 37

Compilata da:  
Magionesi Stefano


Iscritto all'albo:  
Geometri

Prov. Perugia

N. 3930

Scheda n. 1

Scala 1:200

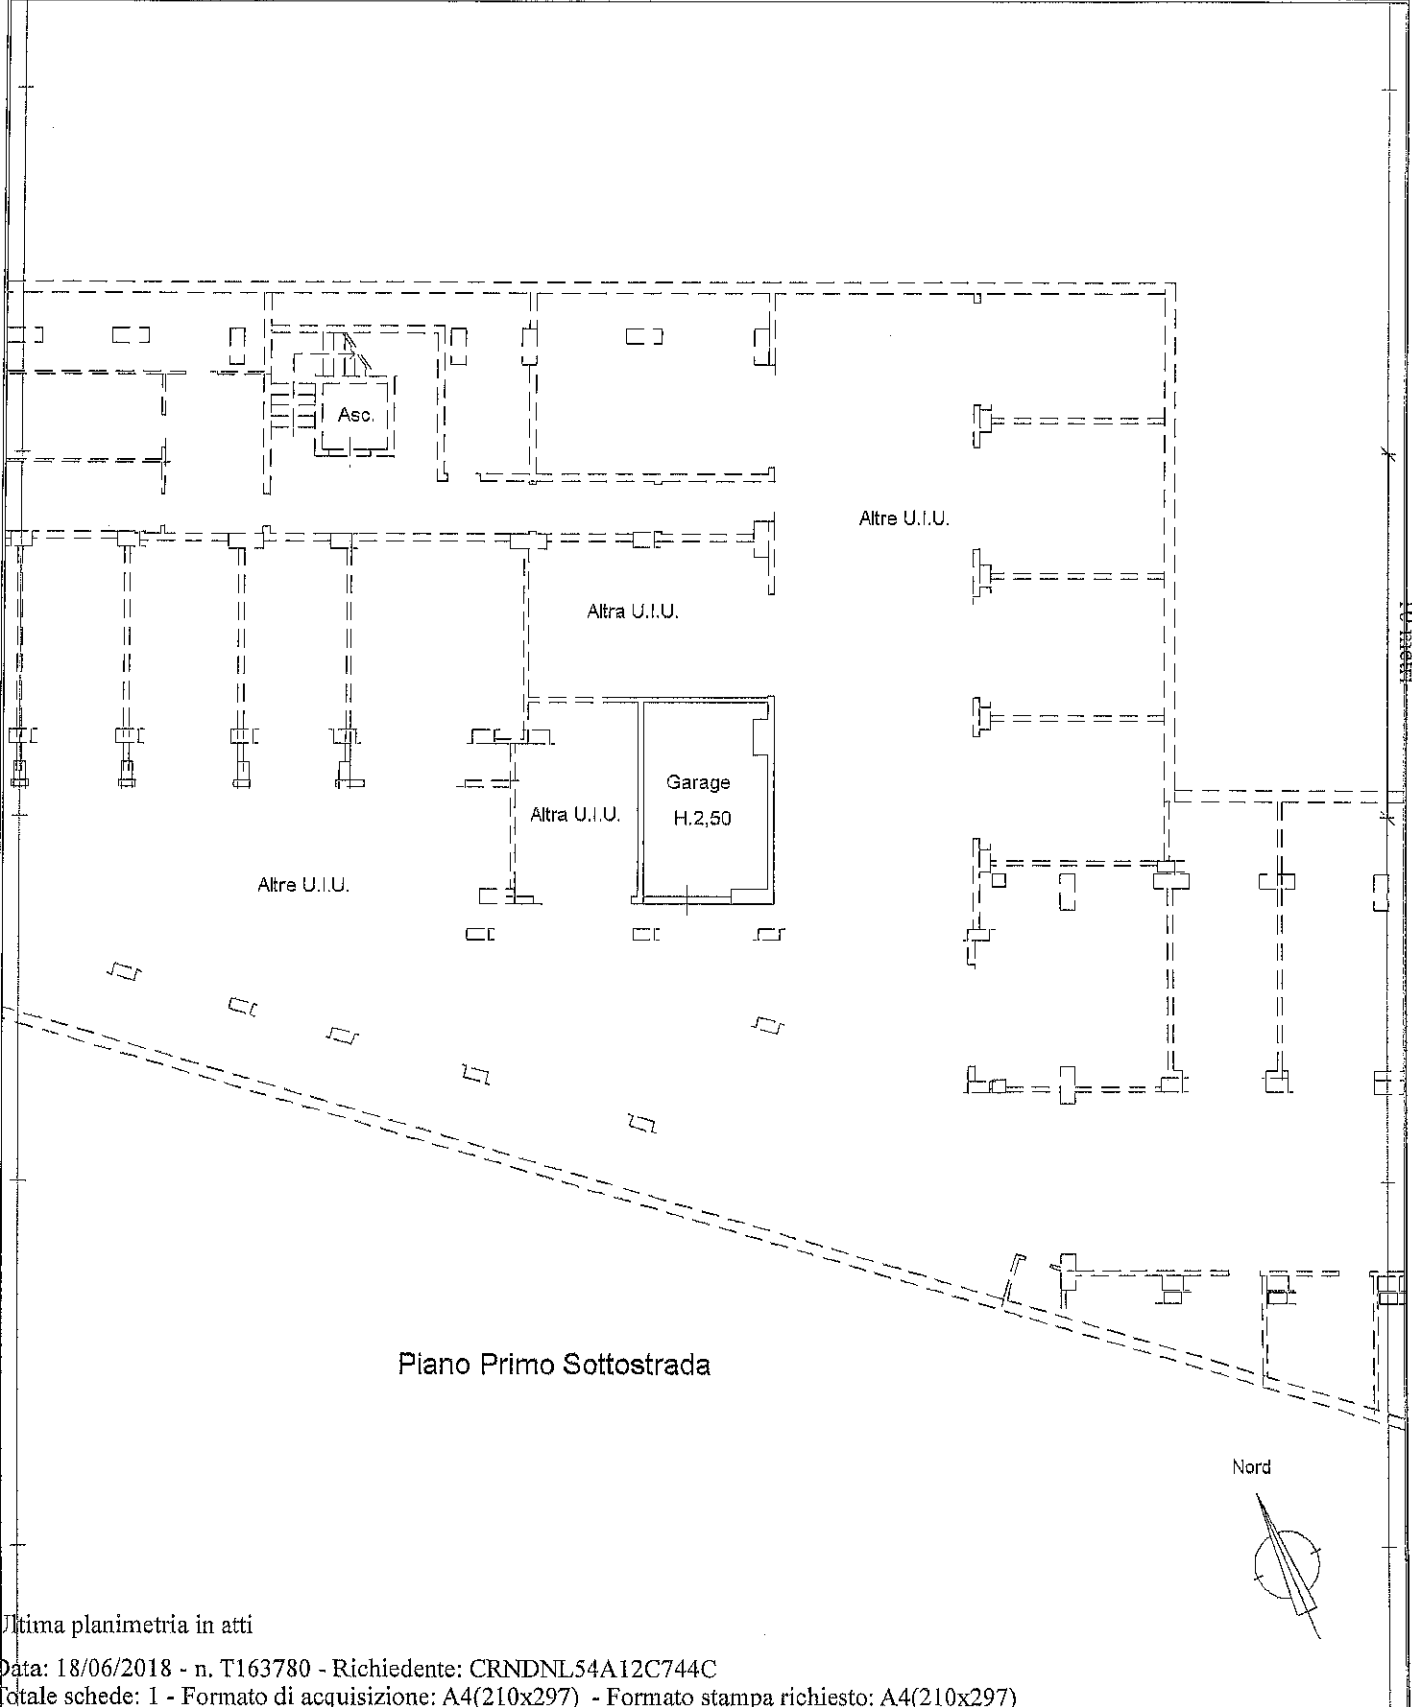

Catasto dei Fabbricati - Sinuazione al 18/06/2018 - Comune di CITTA' DELLA PIEVE (C744) - Foglio: 6 - Particella: 1218 - Subalterno: 37 >  
VIA D. LOMBRONI SNC piano: S1;

Ultima planimetria in atti

Data: 18/06/2018 - n. T163780 - Richiedente: CRNDNL54A12C744C

Totale schede: 1 - Formato di acquisizione: A4(210x297) - Formato stampa richiesto: A4(210x297)