

**Agenzia del Territorio
CATASTO FABBRICATI
Ufficio Provinciale di
Teramo**

Dichiarazione protocollo n. TE0075104 del 20/07/2005

Planimetria di u.i.u. in Comune di Campli

Via Della Madonna

civ.

Identificativi Catastali:

Sezione:
Foglio: 15
Particella: 517
Subalterno: 3


Compilata da:
Bucciarelli Tito
Iscritto all'albo:
Architetti

Prov. Teramo


N. 156

Scheda n. 1

Scala 1:200

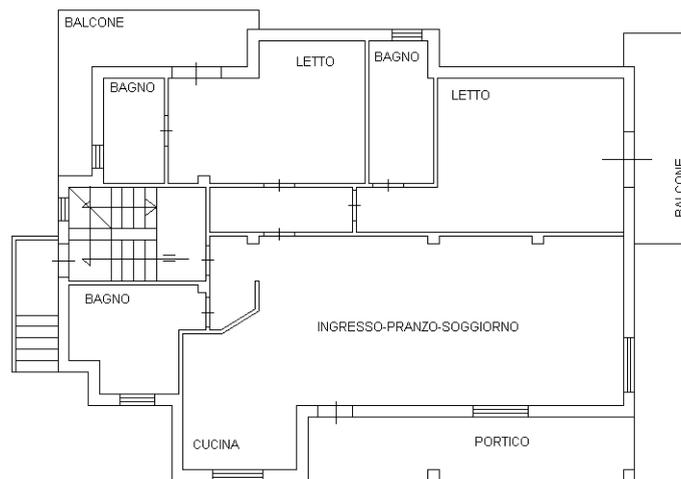

PIANO TERRA H=m. 2,70

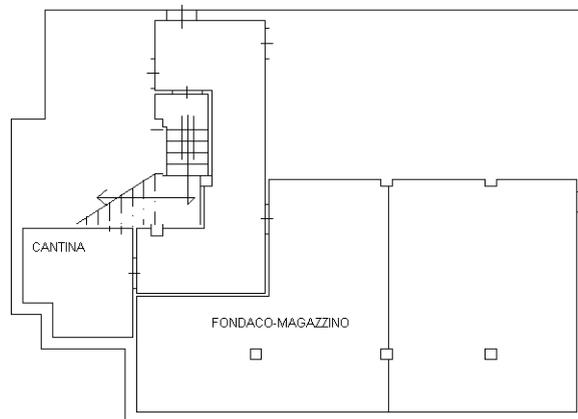

PIANO S1 H=m. 3,75



Catasto dei Fabbricati - Situazione al 14/07/2022 - Comune di CAMPLI(B515) - < Foglio 15 - Particella 517 - Subalterno 3 >
VIA DELLA MADONNA Piano T-S1

Ultima planimetria in atti