

**Agenzia del Territorio
CATASTO FABBRICATI
Ufficio Provinciale di
Teramo**

ELABORATO PLANIMETRICO

Compilato da:
Bucciarelli Tito

Iscritto all'albo:
Architetti

Prov. Teramo

N. 156

Comune di Campli

Sezione: Foglio: 15


Particella: 517

Protocollo n. TE0075104 del 20/07/2005

Tipo Mappale n. del

Dimostrazione grafica dei subalterni

Scala 1 : 500

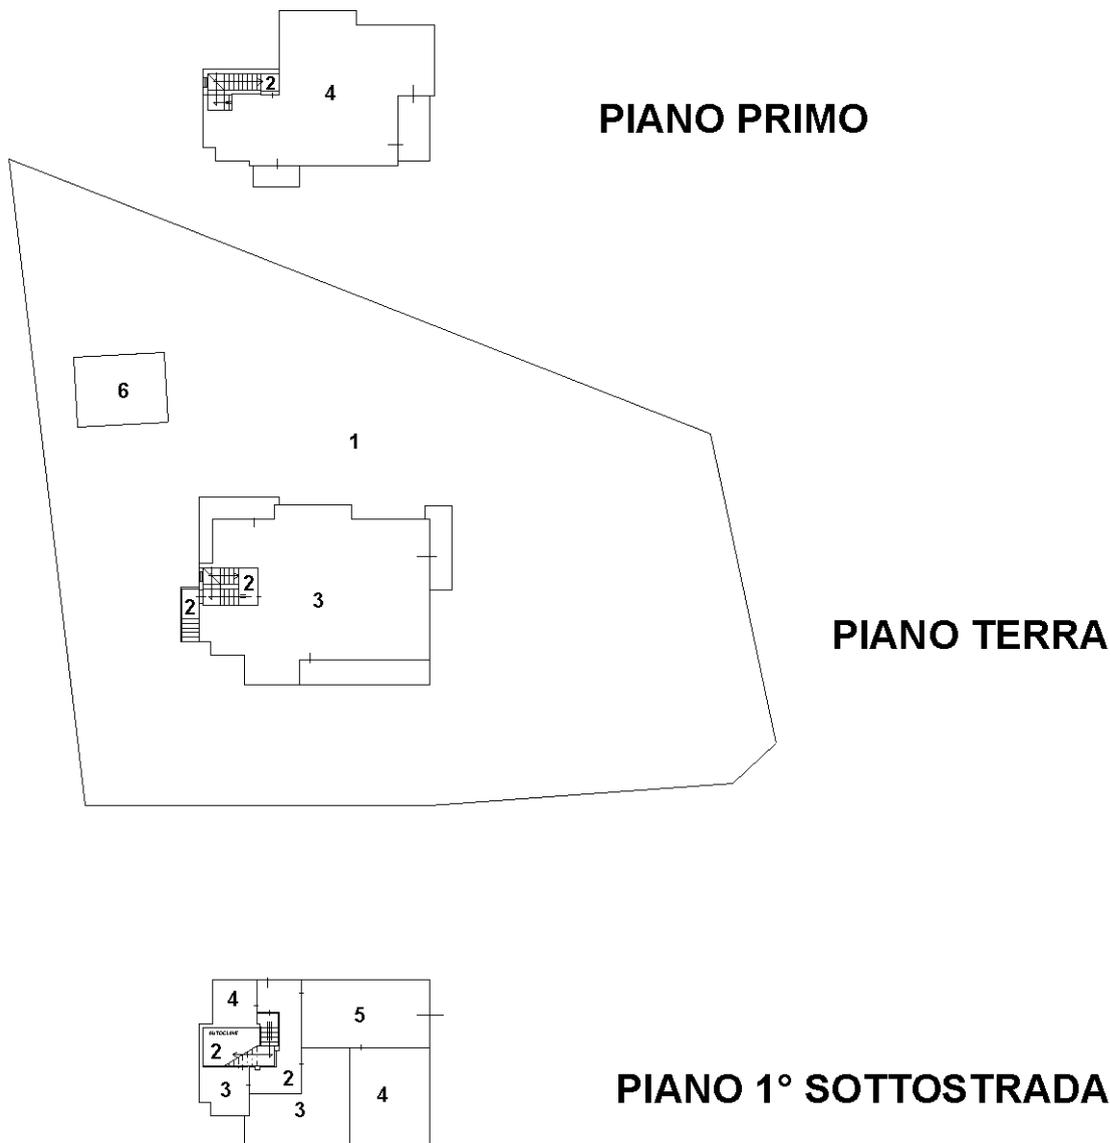

PIANO PRIMO

PIANO TERRA

PIANO 1° SOTTOSTRADA

Ultima planimetria in atti

