


Comune di Monte Compatri

Provincia di Roma

Appartamento - Piano Primo
Via Casilina n.3516 - Ed. F - int.7

Fig. 13 - Part.lla 805 - sub 207

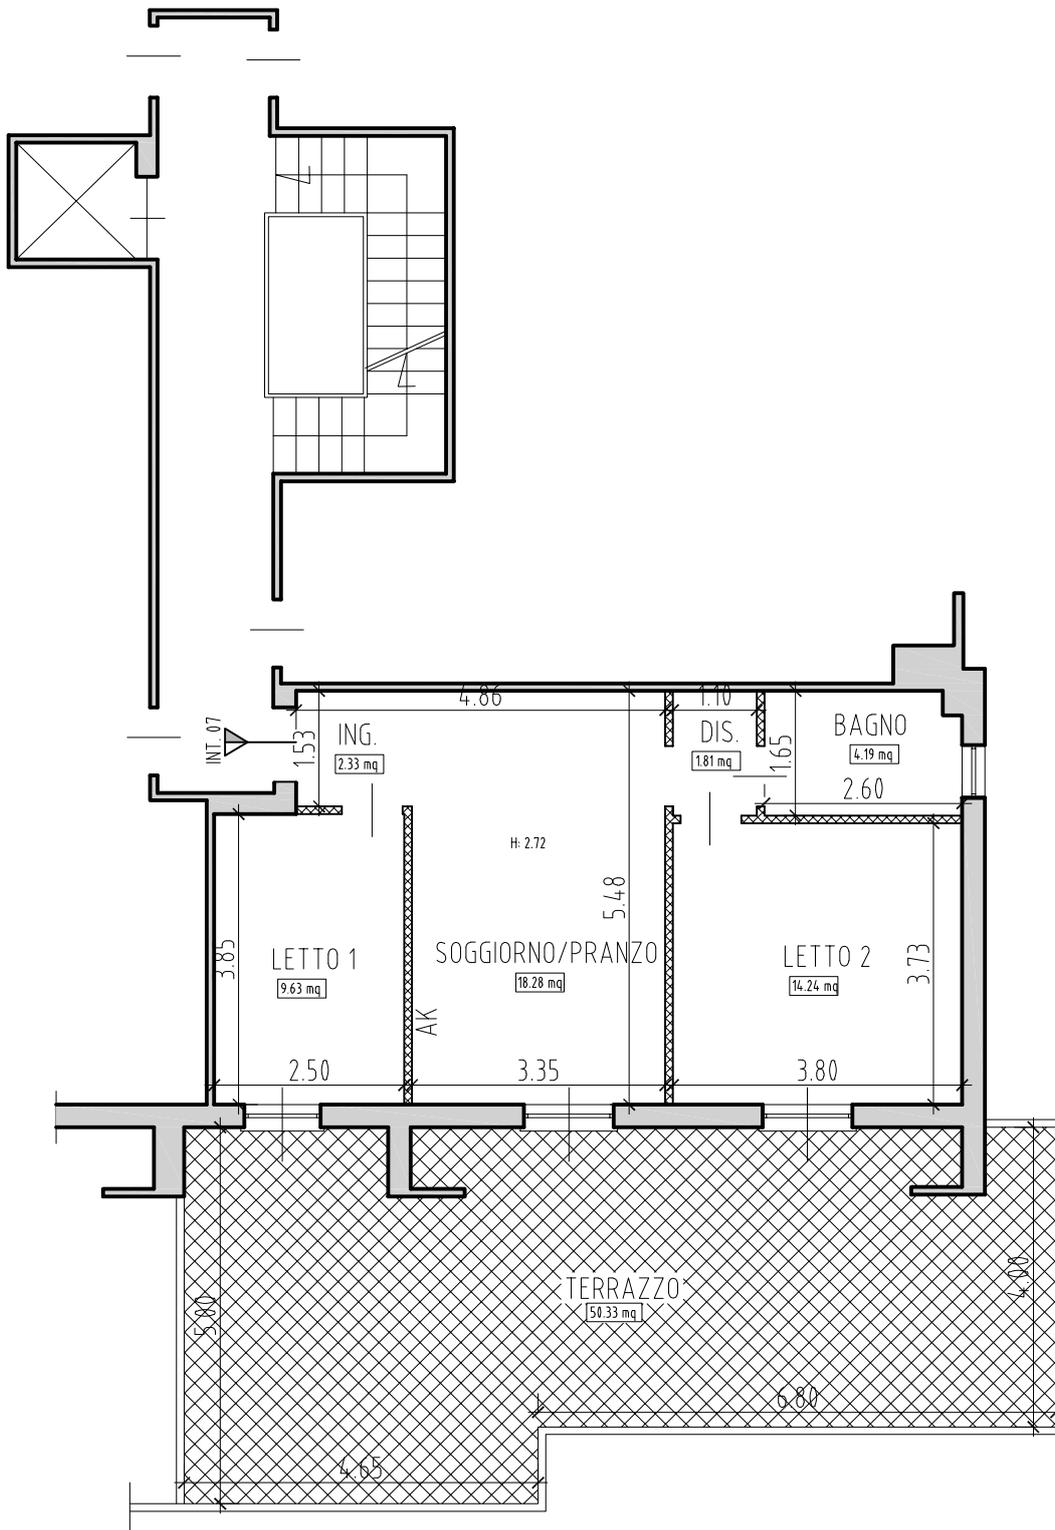

Scala 1 : 100


Comune di Monte Compatri

Provincia di Roma

Garage - Piano Seminterrato

Via Casilina n. 3516 - int.7

Fg. 13 - Part.lla 805 - sub 192

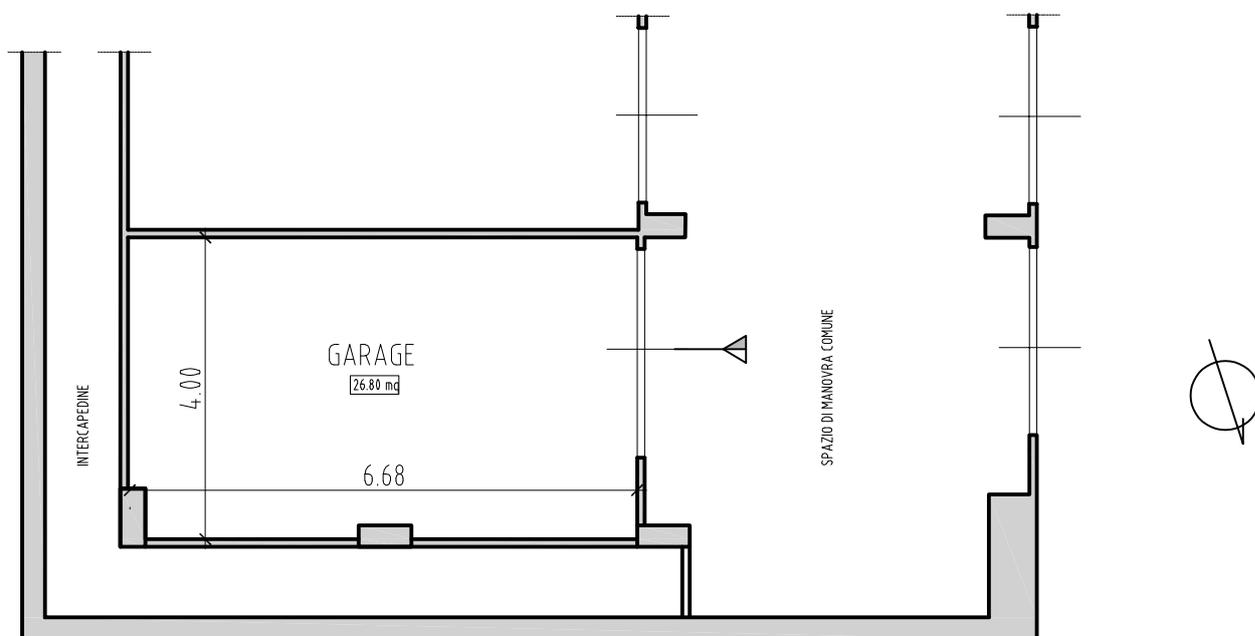

Scala 1 : 100